

COMUNE DI ERACLEA E JESOLO
PROVINCIA DI VENEZIA
REGIONE VENETO


PROGETTO ESECUTIVO DI ATTUAZIONE SETTORE SA1
DEL PIANO PARTICOLAREGGIATO INTERCOMUNALE DELL'ARENILE

DITTA:
CONSORZIO ERACLEA SPIAGGIA S.C.A.R.L.
Via Como 5, 30027 San Donà di Piave (VE) - P. IVA 04110250273

TAV
3
OPERE IN DETTAGLIO

DATA: GIUGNO 2012 AGGIORNAMENTI: SCALA: 1: VARIE

arch. Sandra Stangherlin
Via Flavio Stefani 11, 30027 San Donà di Piave (VE)
Tel/fax 0421 1910204 - mail sandrastangherlin@gmail.com

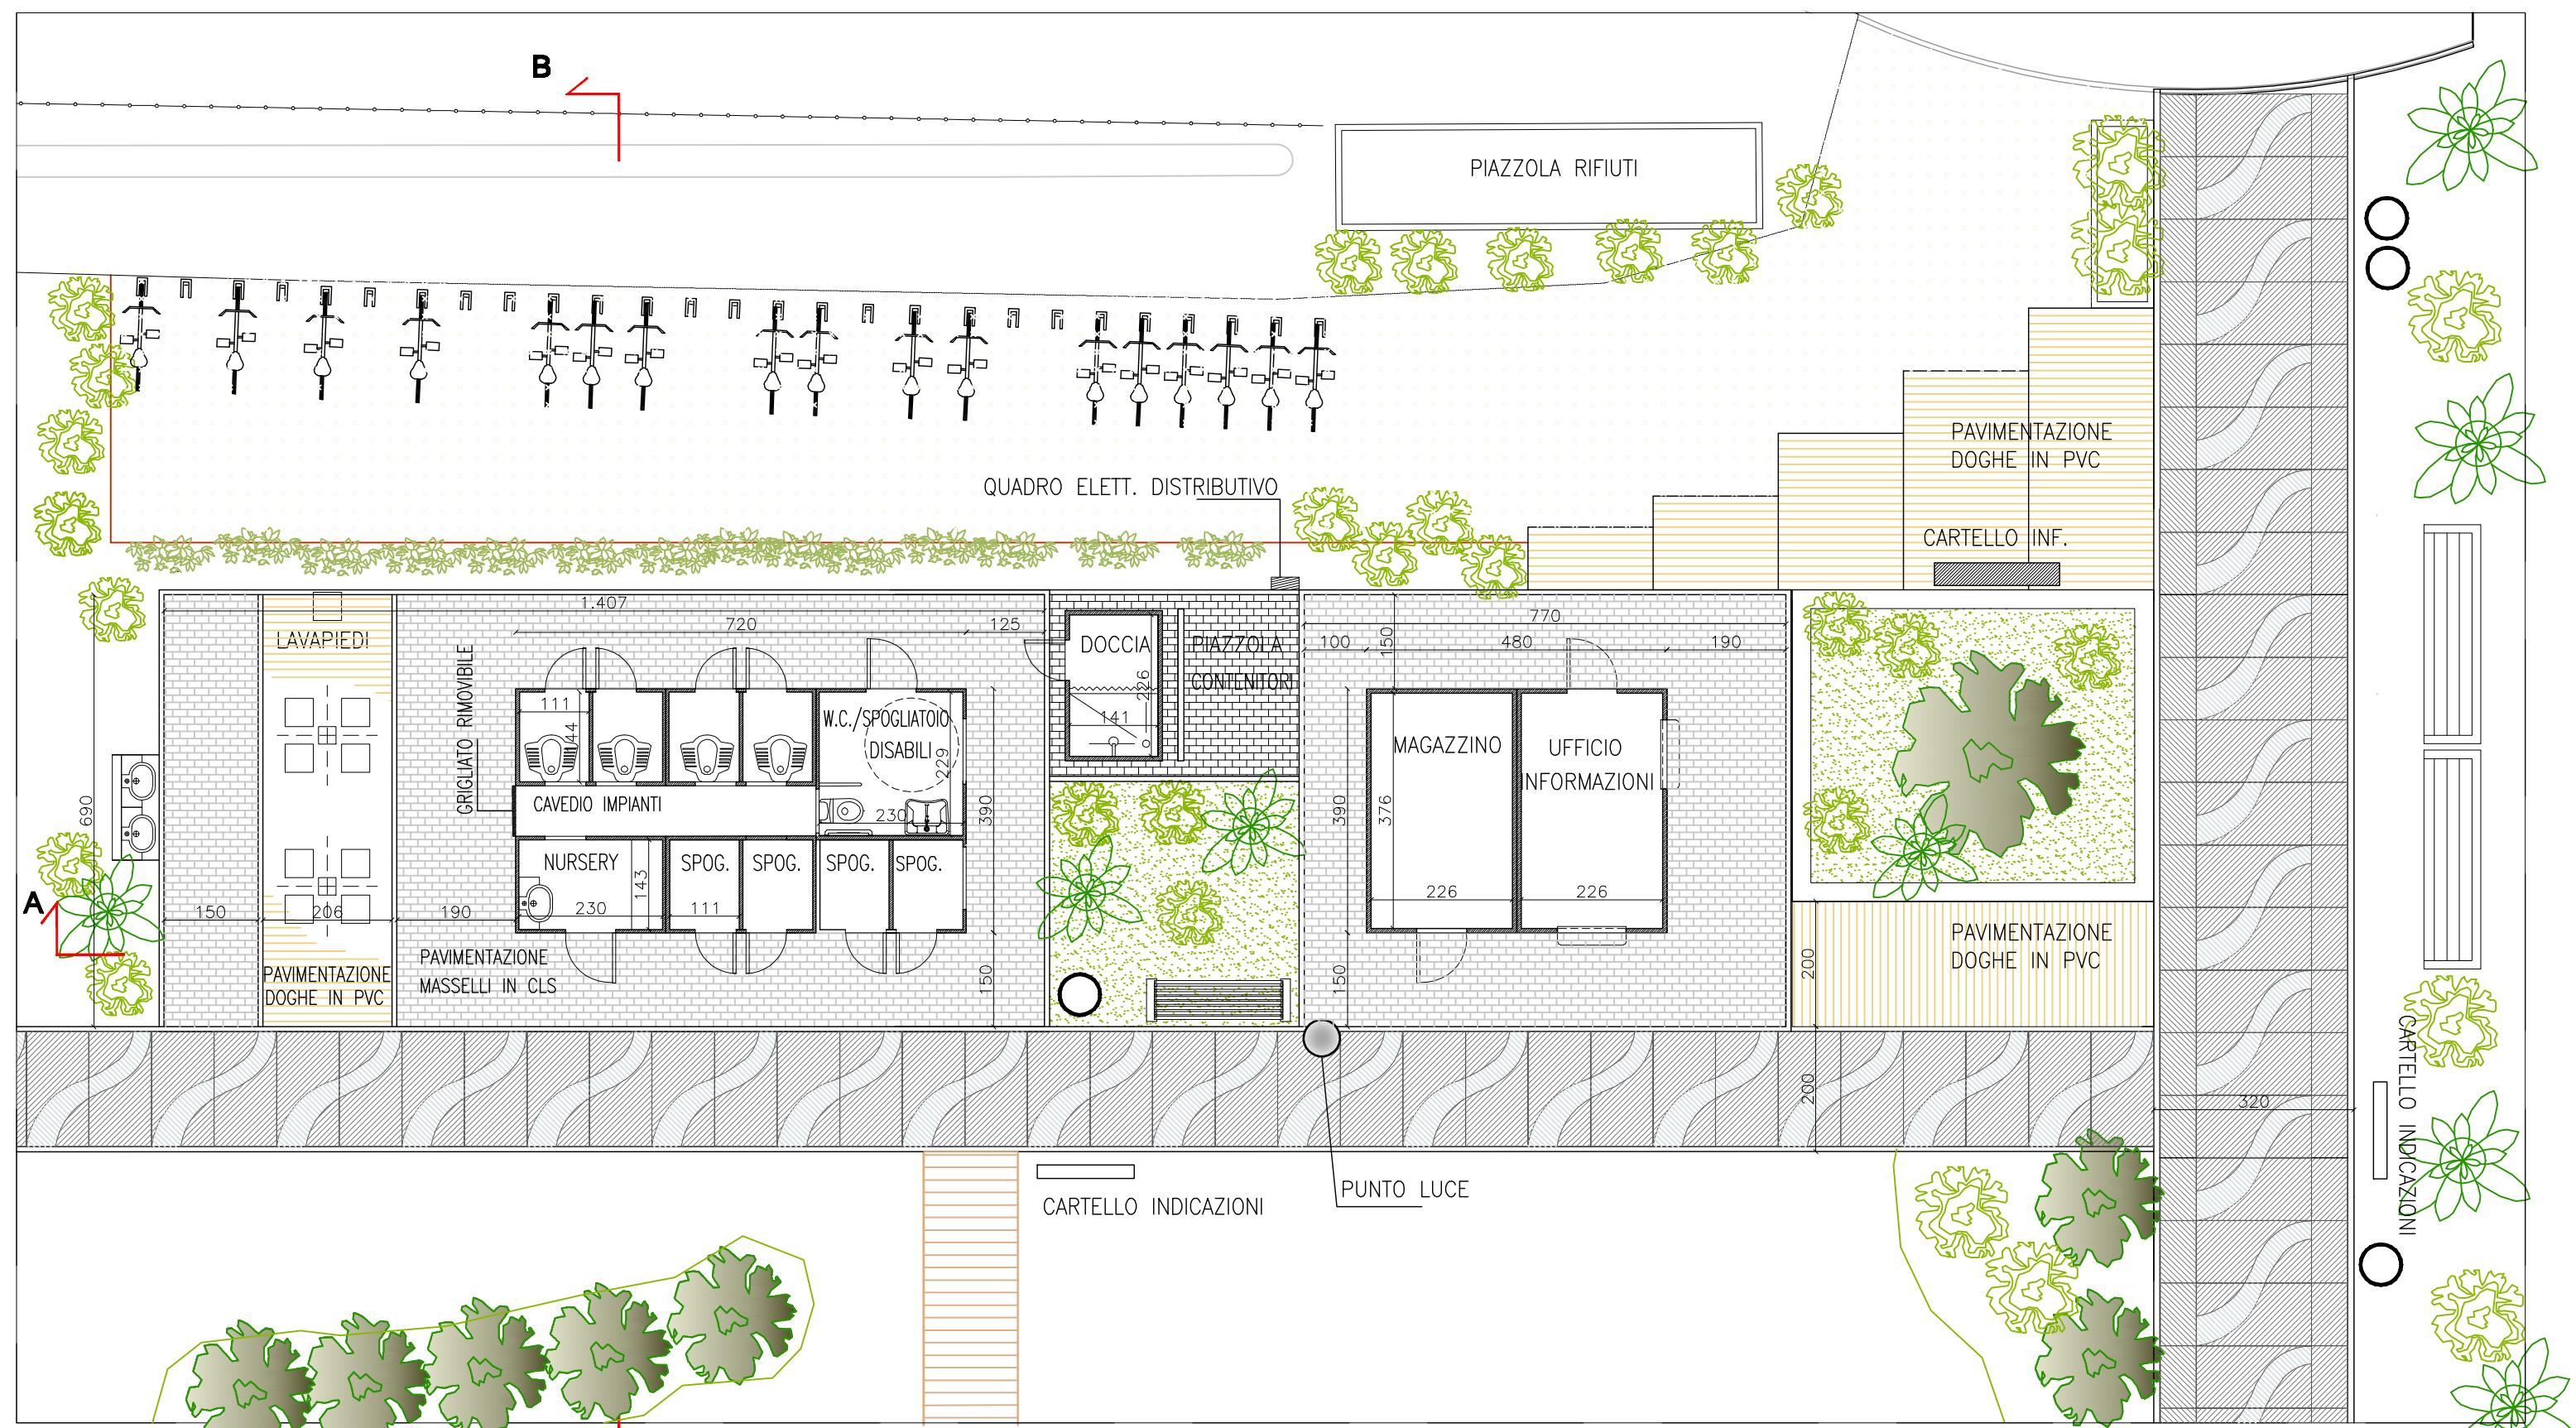


PLANIMETRIA CON BLOCCO SERVIZI "B" E BLOCCO MAGAZZINO/UFFICIO INFORMAZIONI




PROSPETTI


PROSPETTO LATERALE

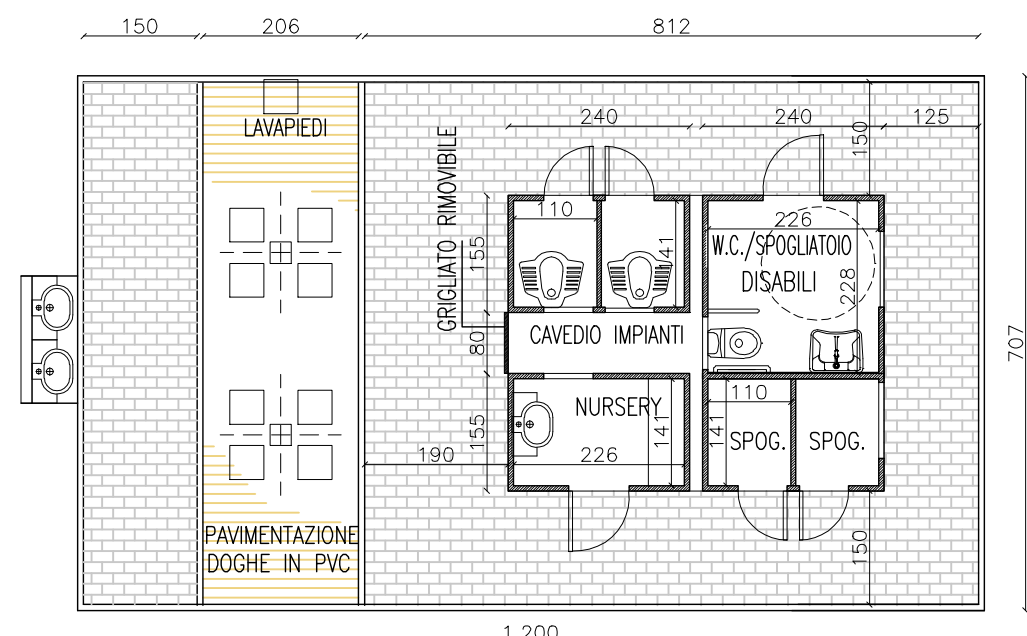


PIANTA BLOCCO TIPO "A"

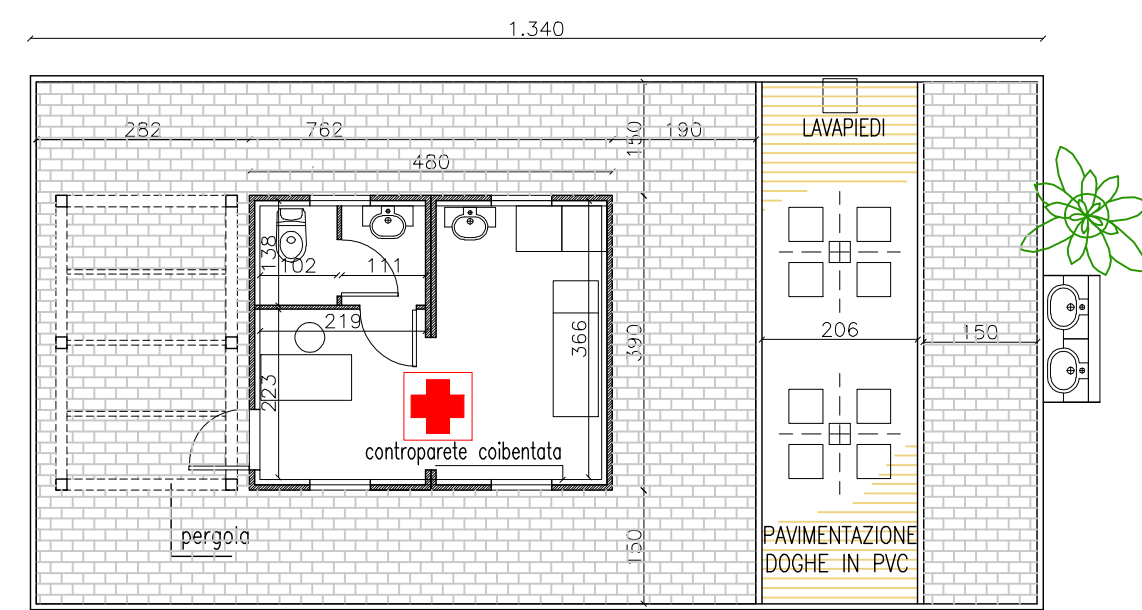

PIANTA BLOCCO "PRIMO SOCCORSO"

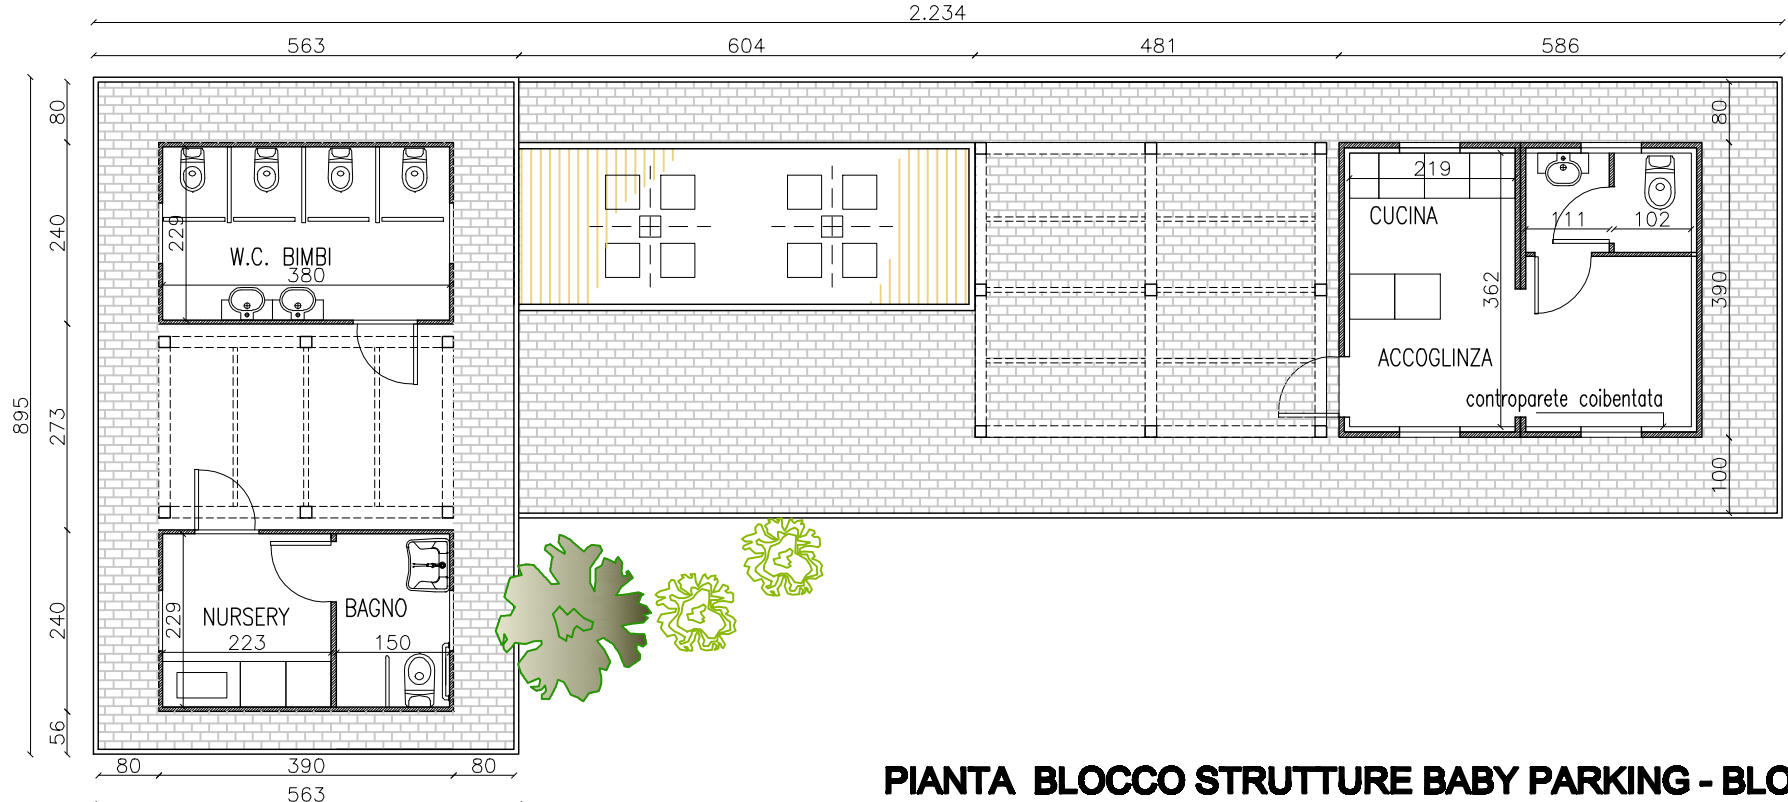

PIANTA BLOCCO STRUTTURE BABY PARKING - BLOCCO "E"

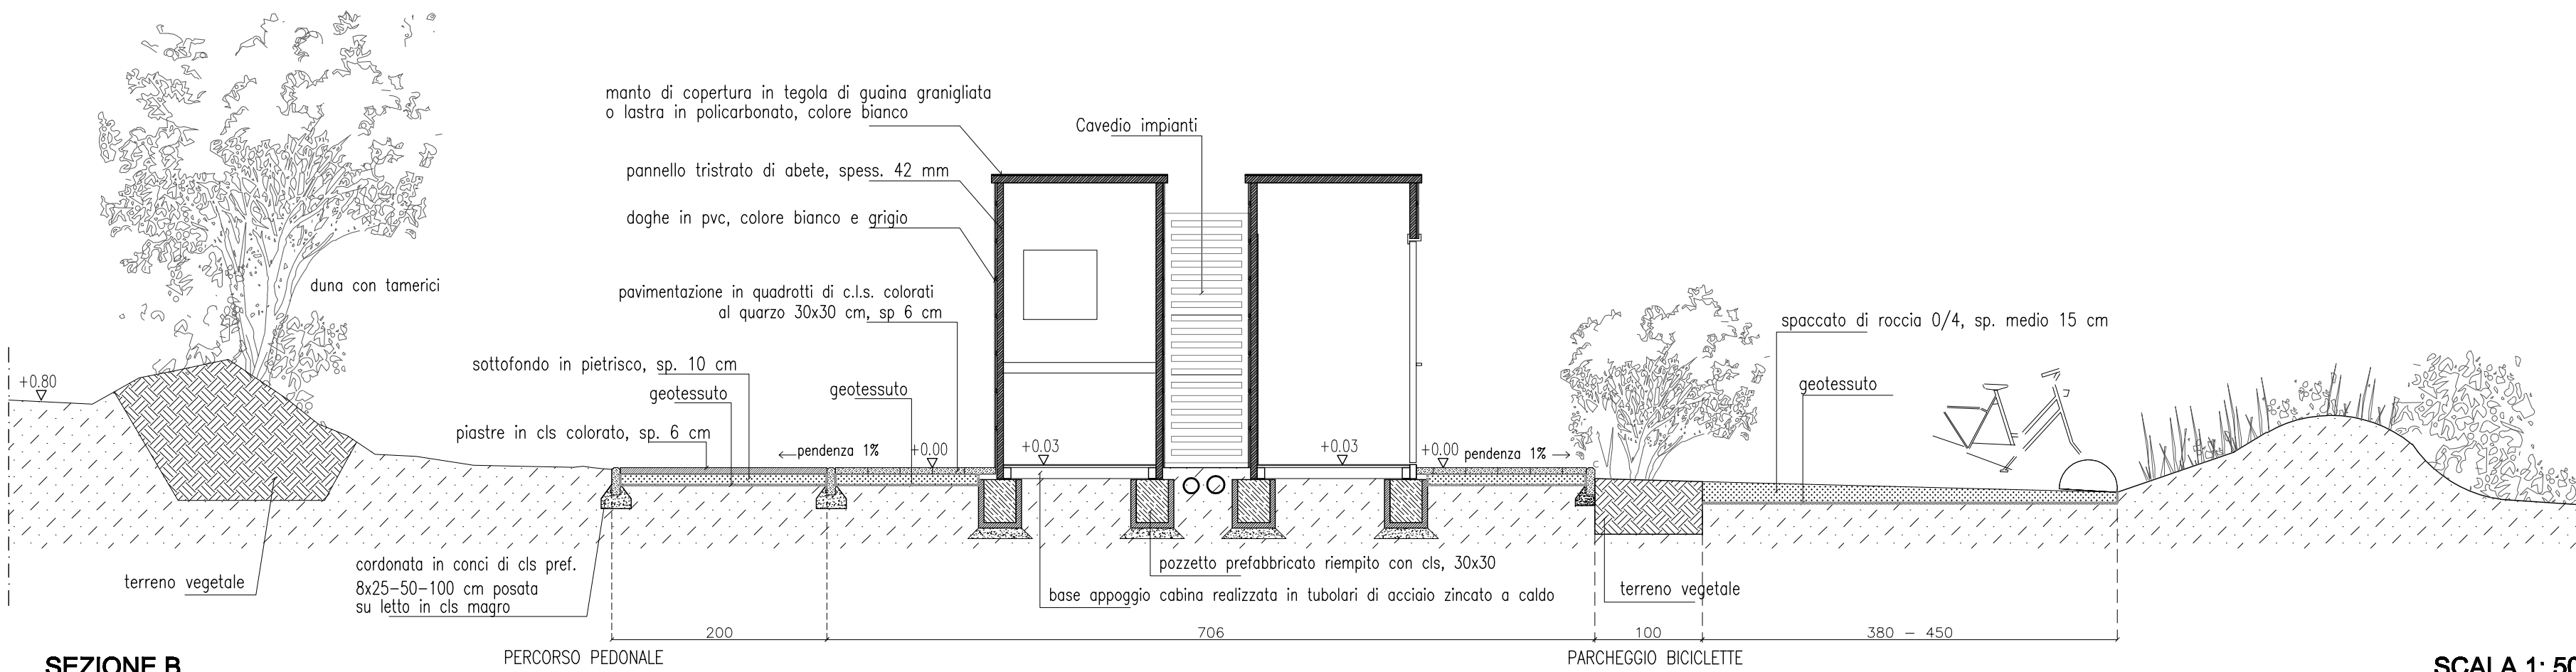

SEZIONE B


SCALA 1: 50




BLOCCO CABINE TIPO



PLANIMETRIA CHOSCO "AI LECCI"

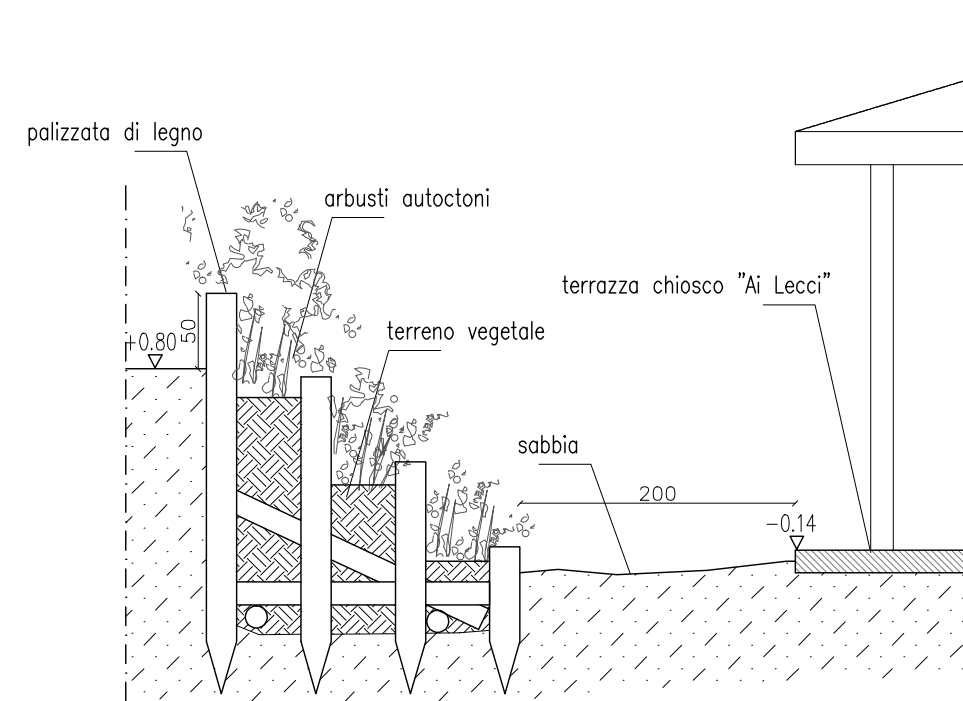

SCARPATA IN TERRA ARMATA CHIOSCO AI LECCI

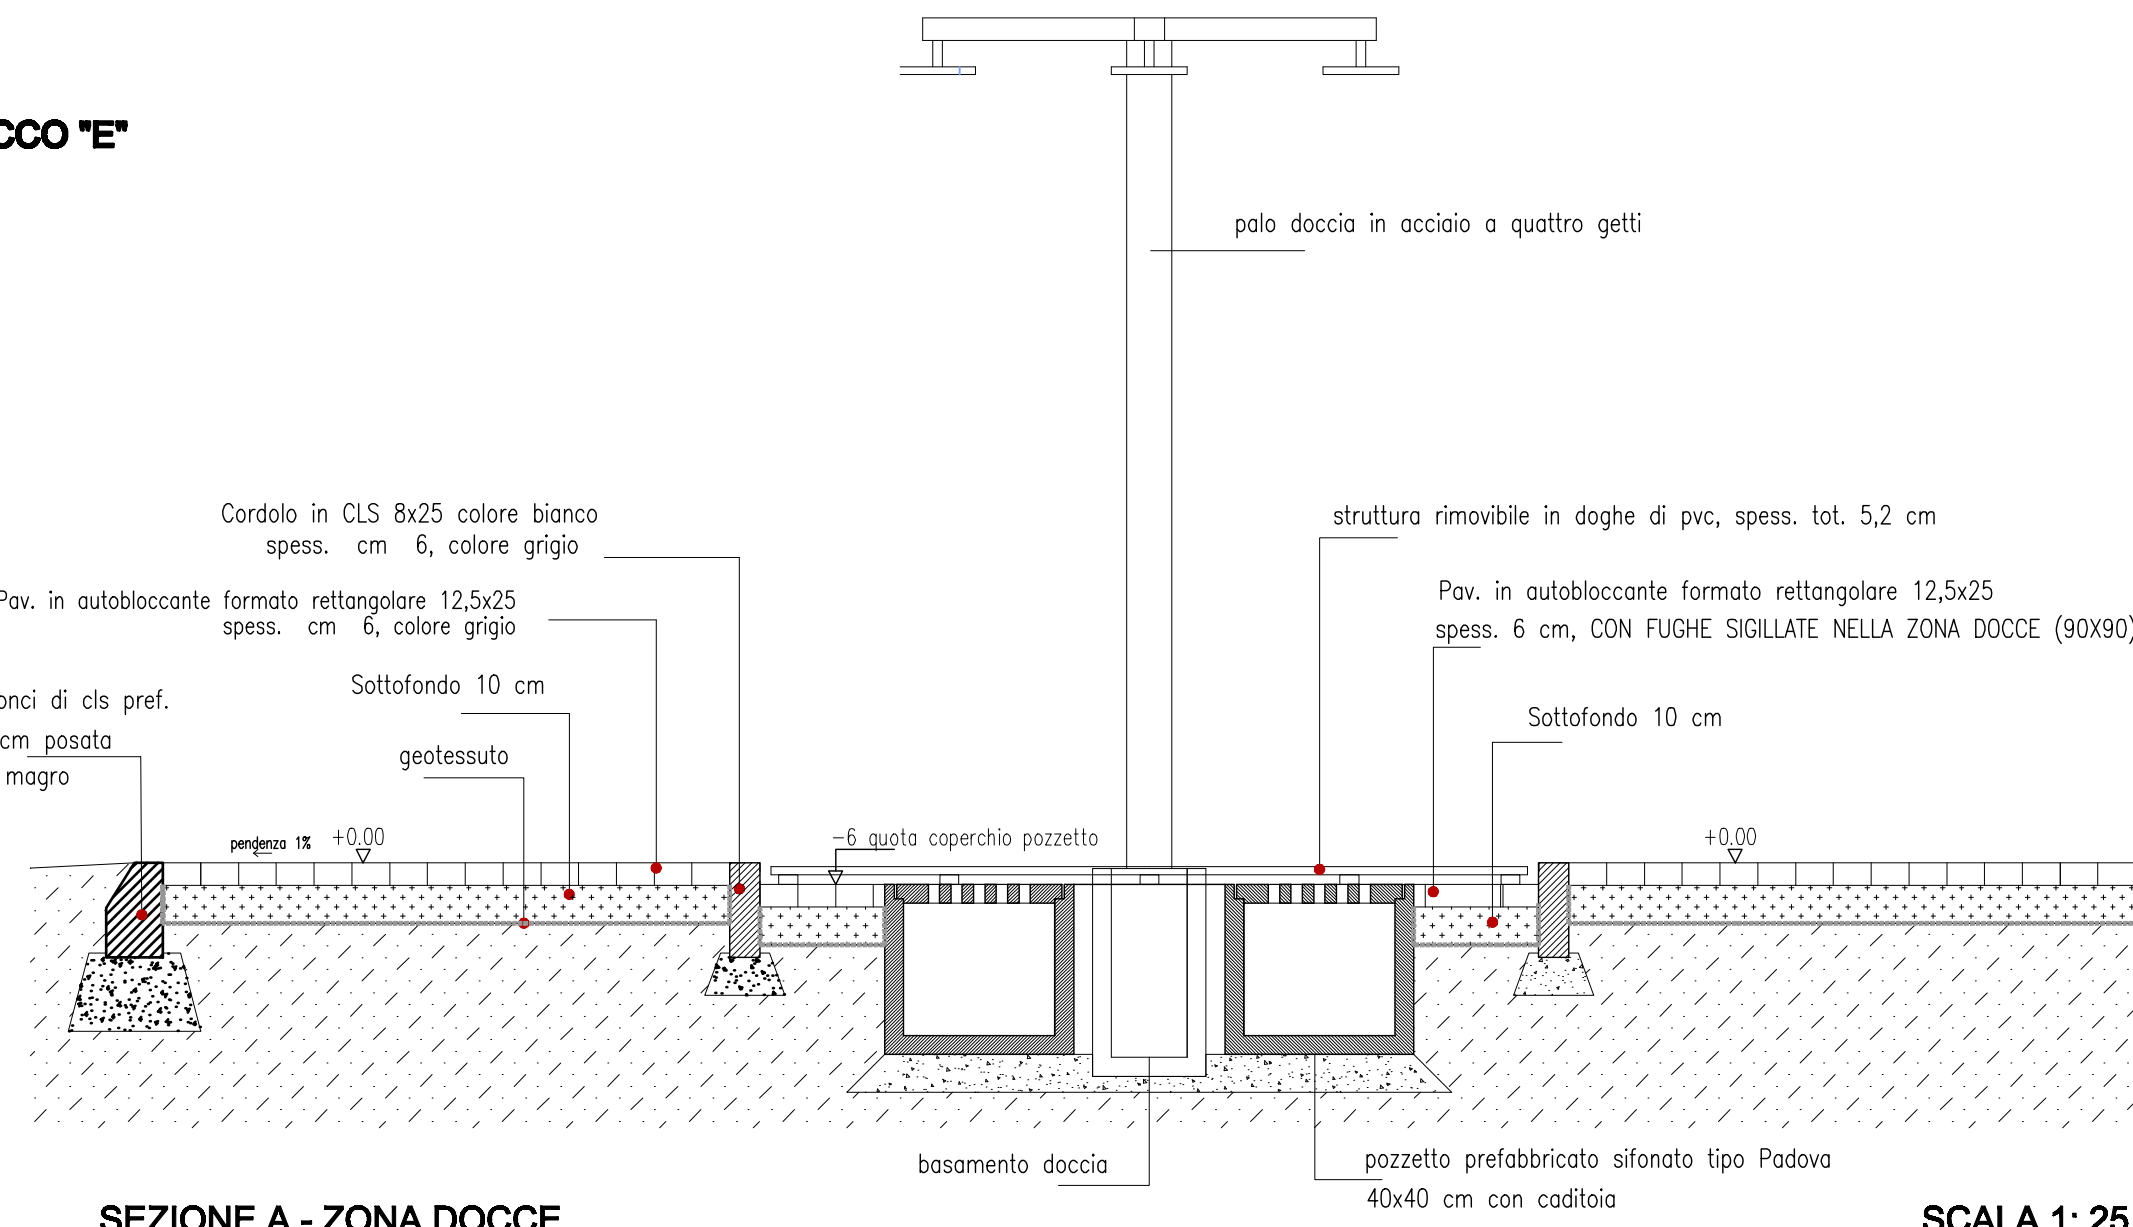

SEZIONE A - ZONA DOCCE

SCALA 1: 25