



STATO DI FATTO

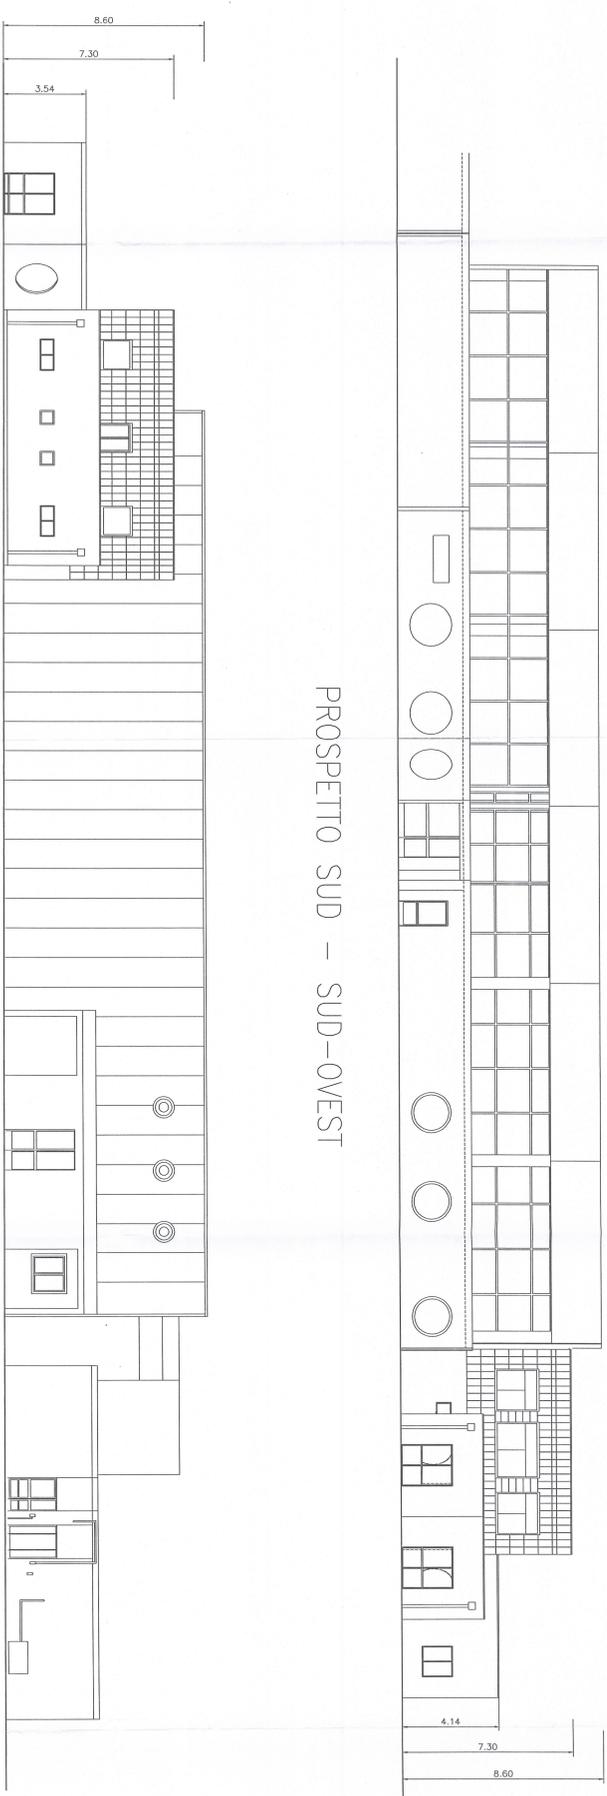


PROSPETTO SUD - SUD-OVEST

PROSPETTO NORD - NORD-EST

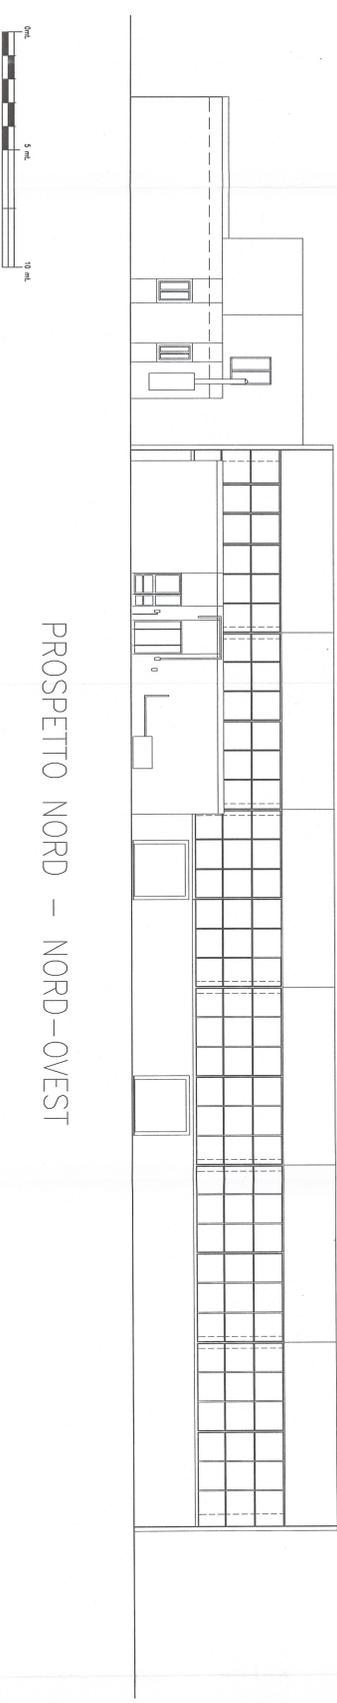


PROSPETTO NORD - NORD-OVEST

PROGETTO

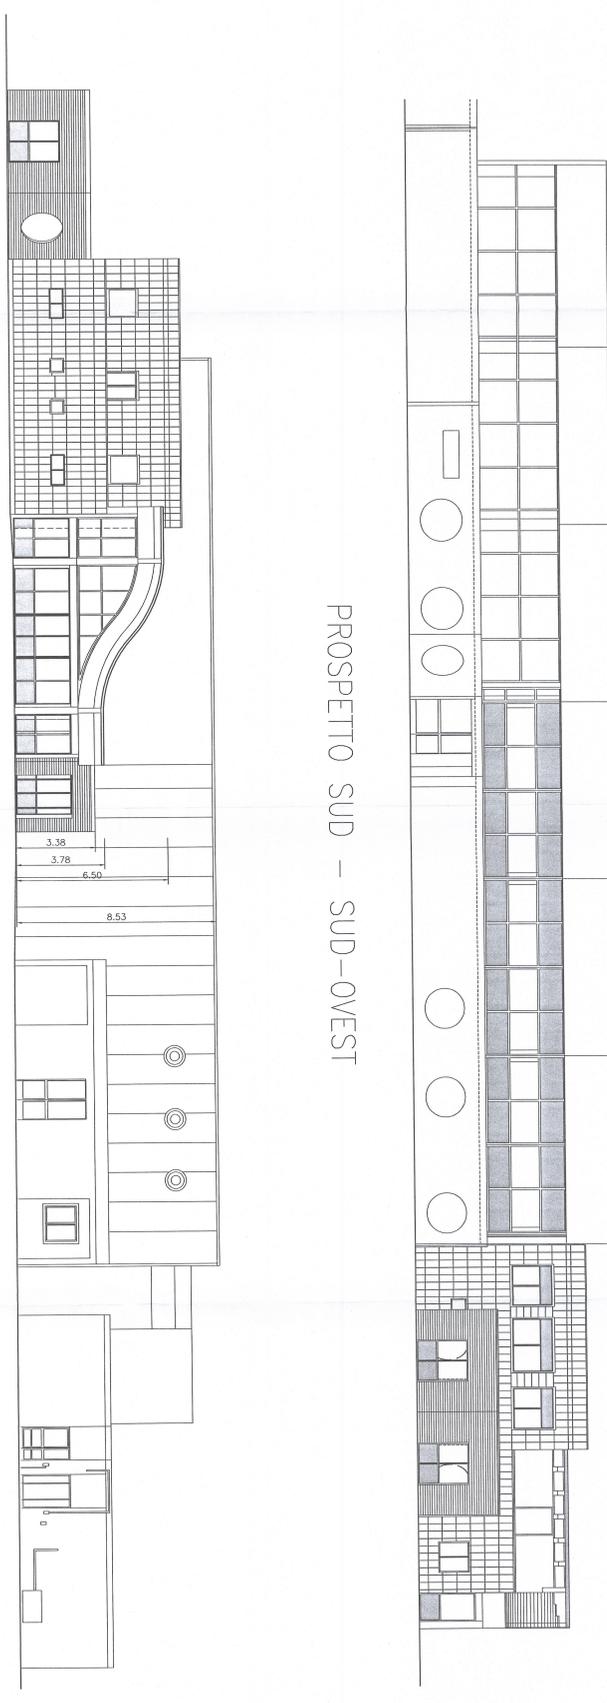


PROSPETTO SUD - SUD-OVEST

PROSPETTO NORD - NORD-EST

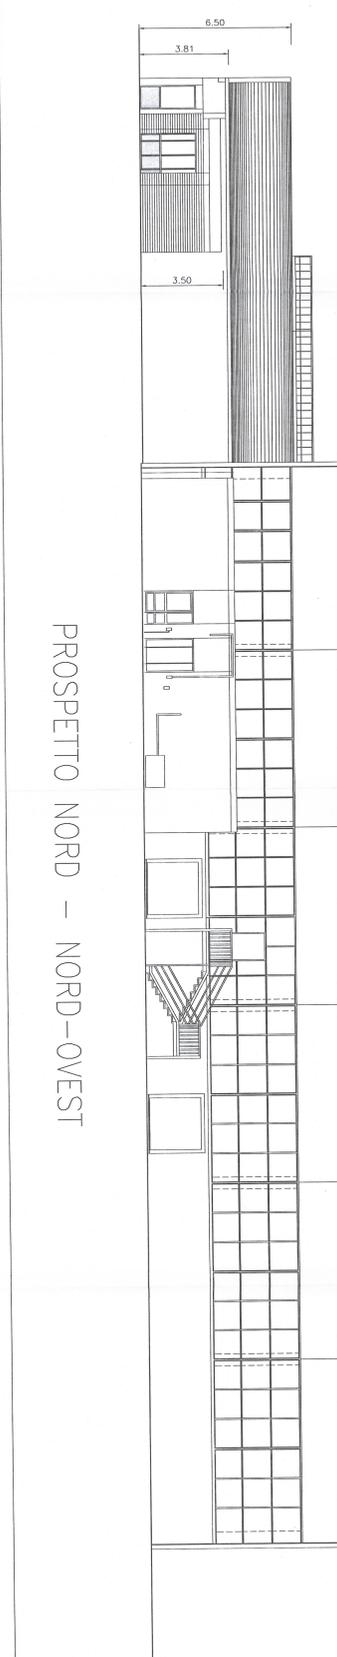

PROSPETTO NORD - NORD-OVEST

Planimetria - Scala: 1:2000

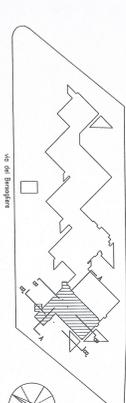

COMUNE DI JESOLO
 Ufficio Urbanistico
 04341123002
 Data: 11/05/2011
 Auto: 1486

Progetto Architettonico
 Arch. Stefano Pizzolo
 Arch. Stefano Pizzolo via monte cervino, 11 ravenna veneta, 30030 VERIZZA
 48104 / 501024 fax: 0541 / 650314, pivo: 0541 / 650327 / 4, c.f. 01851800482384
 Studio Civis
 Studio Civis
 Studio Civis
 Studio Civis

COMUNE DI JESOLO
 Via S. ANTONIO, 14 - JESOLO (VE)
 P.I. 00608720272

Per i lavori di Completamento della Piscina Comunale
 PROGETTO ESECUTIVO
 Da effettuare presso la PISCINA COMUNALE DI JESOLO
 Via del Bersaglio, Jesolo - (VE) - Comune di Jesolo
 Mod. 634 - foglio 71 - sub. 10
 ARCHITETTONICO

PROSPETTI DELLO STATO DI FATTO E DI PROGETTO

STATO	REVISIONE	DATA	REDAZIONE	CONTENUTO
STATO DI FATTO	01	11/05/2011	STEFANO PIZZOLO	PROSPETTI DELLO STATO DI FATTO
PROGETTO	01	11/05/2011	STEFANO PIZZOLO	PROSPETTI DELLO STATO DI PROGETTO

REV. 00

T6