




ESTRATTO DI C.T.R. - scala 1:2000

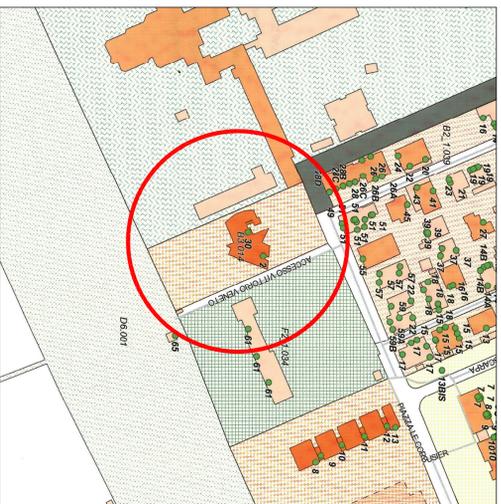


Legenda

- Civili
  - ▬ Vie
  - ▭ Edifici
  - ▭ Edifici senza titolo lavori
  - ▭ H da 0 a 3 metri
  - ▭ H da 4 a 6 metri
  - ▭ H da 7 a 15 metri
- Zo. 2010**
- ▭ ZONA B2.1 DI RICOMPOSIZIONE SPAZIALE A PREVALENZA RESIDENZIALE (ART. 60)
  - ▭ ZONA B3 DI RIORGANIZZAZIONE ALBERGHIERA (ART. 11)
  - ▭ ZONA C2.1 PER RESIDENZE TURISTICHE (ART. 13)
  - ▭ ZONA D5 PER STABILIMENTI BALNEARI (ART. 29)
  - ▭ ZONA F2.1 DI INTERESSE COMUNE (ART. 50)
  - ▭ ZONA F2.3 PER ATTIVITA' SANITARIE (ART. 52)
  - ▭ VIABILITA' DI PROGETTO (ART. 47)
  - ▭ VIABILITA' ESISTENTE (ART. 47)

- LEGENDA**
- localizzazione dell'area oggetto della presente istanza

ESTRATTO DI P.R.G. - scala 1:2000  
Zona B.3 di riorganizzazione alberghiera

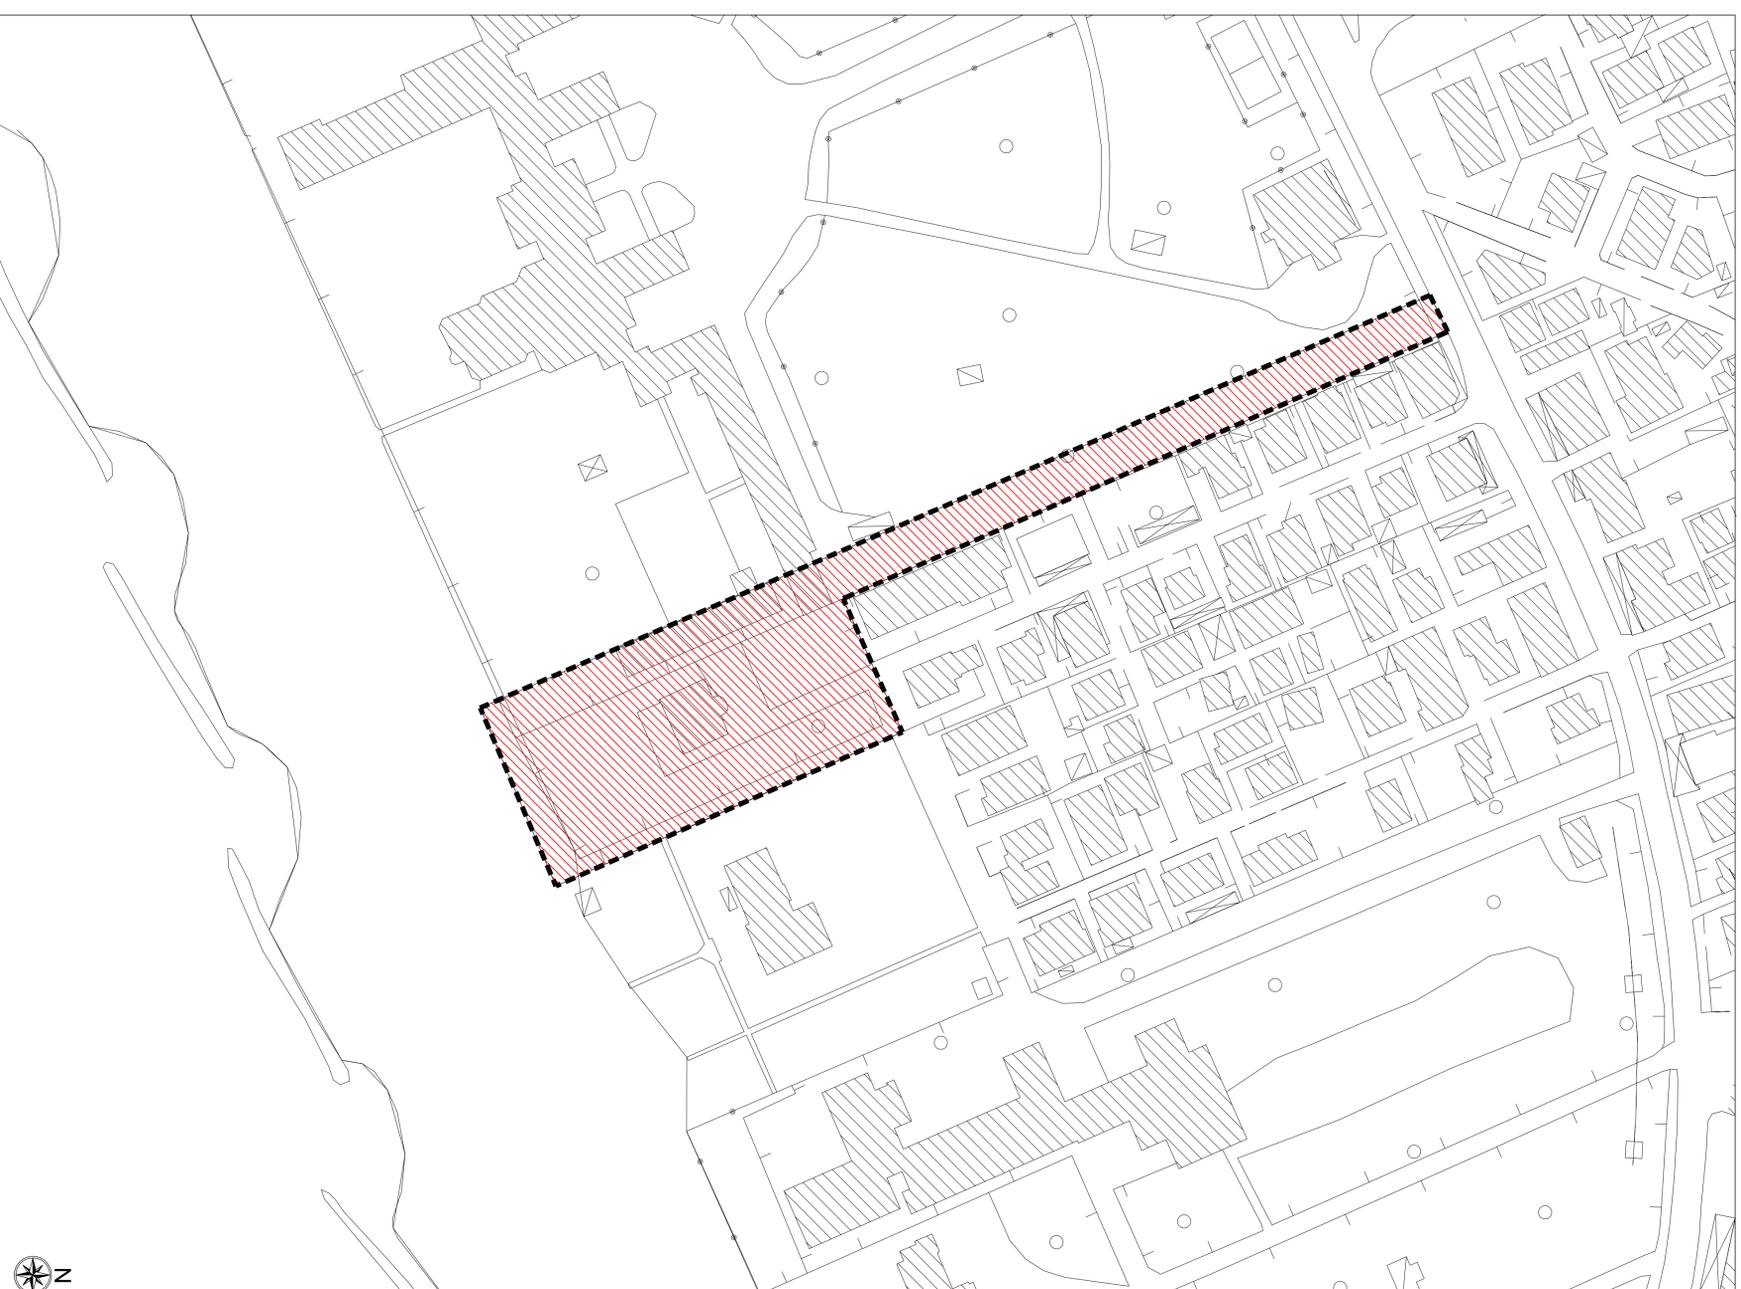

AMBITO DEL P.D.R. DENOMINATO "EX COLONIA DON MAZZA" AUTORIZZATO CON DELIBERA DEL CONSIGLIO COMUNALE DI JESOLO N. 39 IN DATA 28/02/2004 COME DA CONVENZIONE STIPULATA DAL NOTAIO DR. CARLO BORDIERI IN DATA 22/04/2004, REPERTORIO N. 79074, RACCOLTA N. 29816  
scala 1:250



PROVINCIA DI VENEZIA  
COMUNE DI JESOLO

UBICAZIONE INTERVENTO: Via Vittorio Veneto  
IDENTIFICAZIONE CATASTRALE DELL'AREA: 416  
Comune di Jesolo, N.C. 1° Fog. 103, Mapp. n. 2/16

VARIANTE N° 1 ALLE N.T.A. RELATIVE AL PIANO DI RECUPERO DENOMINATO "EX COLONIA DON MAZZA" A JESOLO LIDO AI SENSI DELLA L.R. 61/85 E L.R. 11/04

OGGETTO  
ESTRATTO P.R.G. E CTR  
AMBITO DEL P.D.R. APPROVATO

TAVOLA  
**Unica**

DATA: Luglio 2013

SCALA: 1:2000 - 1:250  
COORDINAMENTO PRATICA:

PERCORSO-FILE:

COMMITTENTE: Condominio ADRIATICO PALACE  
Via Vittorio Veneto - 30016 Lido di Jesolo (VE)  
C.F. 93030590272  
Amministratore: Longhin Maurizio, C.F. LNG MRZ 98827 H823W  
Piazza della Repubblica, 14/2 - 30016 Jesolo (VE)



**dimensione Progetto** s.n.c. di Chioldi Ing. Carlo e Friso arch. Gianluca  
Via Fiumana, 15 - 31042 ZADARA - Tel. 0427 452677 - email: info@dimensioneprogetto.it  
C.F. e P. IVA 04109690265 - Iscrizione al Registro delle Imprese di Treviso del n. 04109690265

REVISIONE	DESCRIZIONE	DATA	DISEGNATO