




LEGENDA

- Perimetro ambito di progettazione unitaria n. 15
- Perimetro del P.U.A. del Consorzio Urbanistico Number
- Linea aerea esistente
- Linea aerea esistente da dismettere
- Linea interrata esistente da dismettere
- Linea di progetto tubo in pvc Ø 160 mm
- Stacchi per utenze private tubo in pvc Ø 160 mm
- Cabina Enel tipo box urbano
- Pozzetto in c.a.v. Ø 90 x 90 cm e cassetta stradale Enel
- Nastro segnaletore

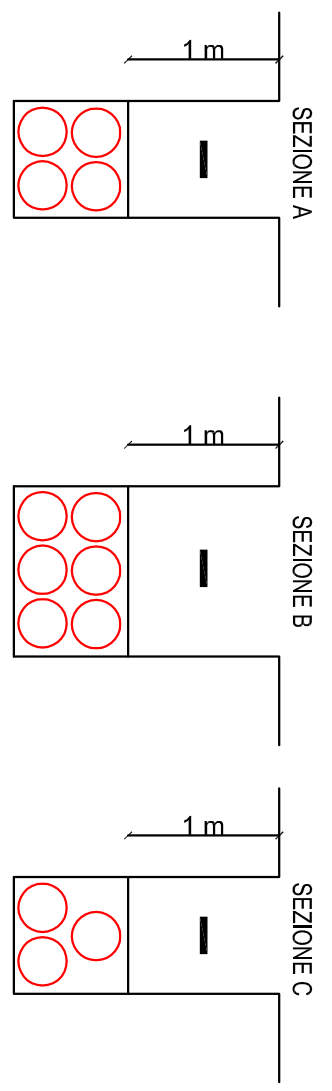

N.B. Le cabbine di trasformazione non hanno subito variazioni e corrispondono al P.d.t.c. n. T20124257

Comune di
Jesolo

Piano Urbanistico Attuativo dell'ambito di progettazione unitaria n. 15 in località Lido di Jesolo

Tav.09

Ditta:
Consorzio Urbanistico Number
via Aquileia 2/A Lido di Jesolo (VE)

09

Progetto di variante delle opere di urbanizzazione
(P.d.t.c. opere urbanizzazione versante viale Padana e via Gorda T11103849)
(P.d.t.c. opere miglioramento ed esterne T11103849)
(P.d.t.c. realizzazione n. 6 cabbine Enel T20124257)

STATO APPROVATO
Reti tecnologiche - Planimetria rete di distribuzione energia elettrica

scala:
1:1000

Il Progettista
Dott. Arch. Valentino Gerotto

valentino gerotto giovani nardini architetti

Jesolo via via C. Bianchi, 31 tel 0421-350545 r.a.
studio@gerottonardini.it

realizzato	Arch. L. Viserlini	controllato	Arch. V. Gerotto	approvato	Arch. V. Gerotto
------------	--------------------	-------------	------------------	-----------	------------------