


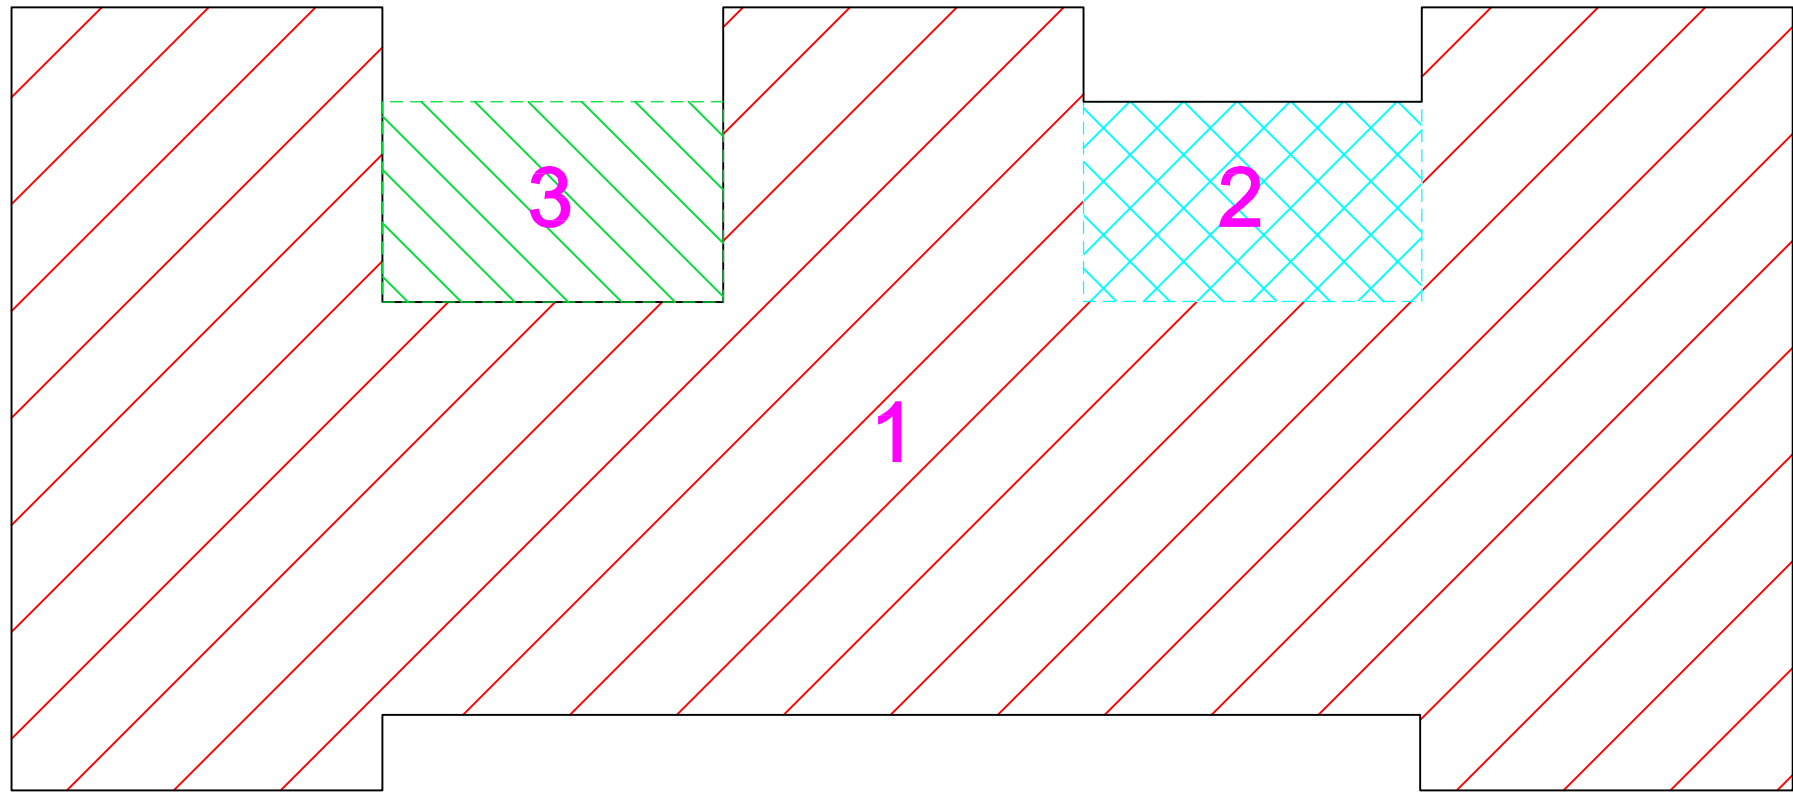


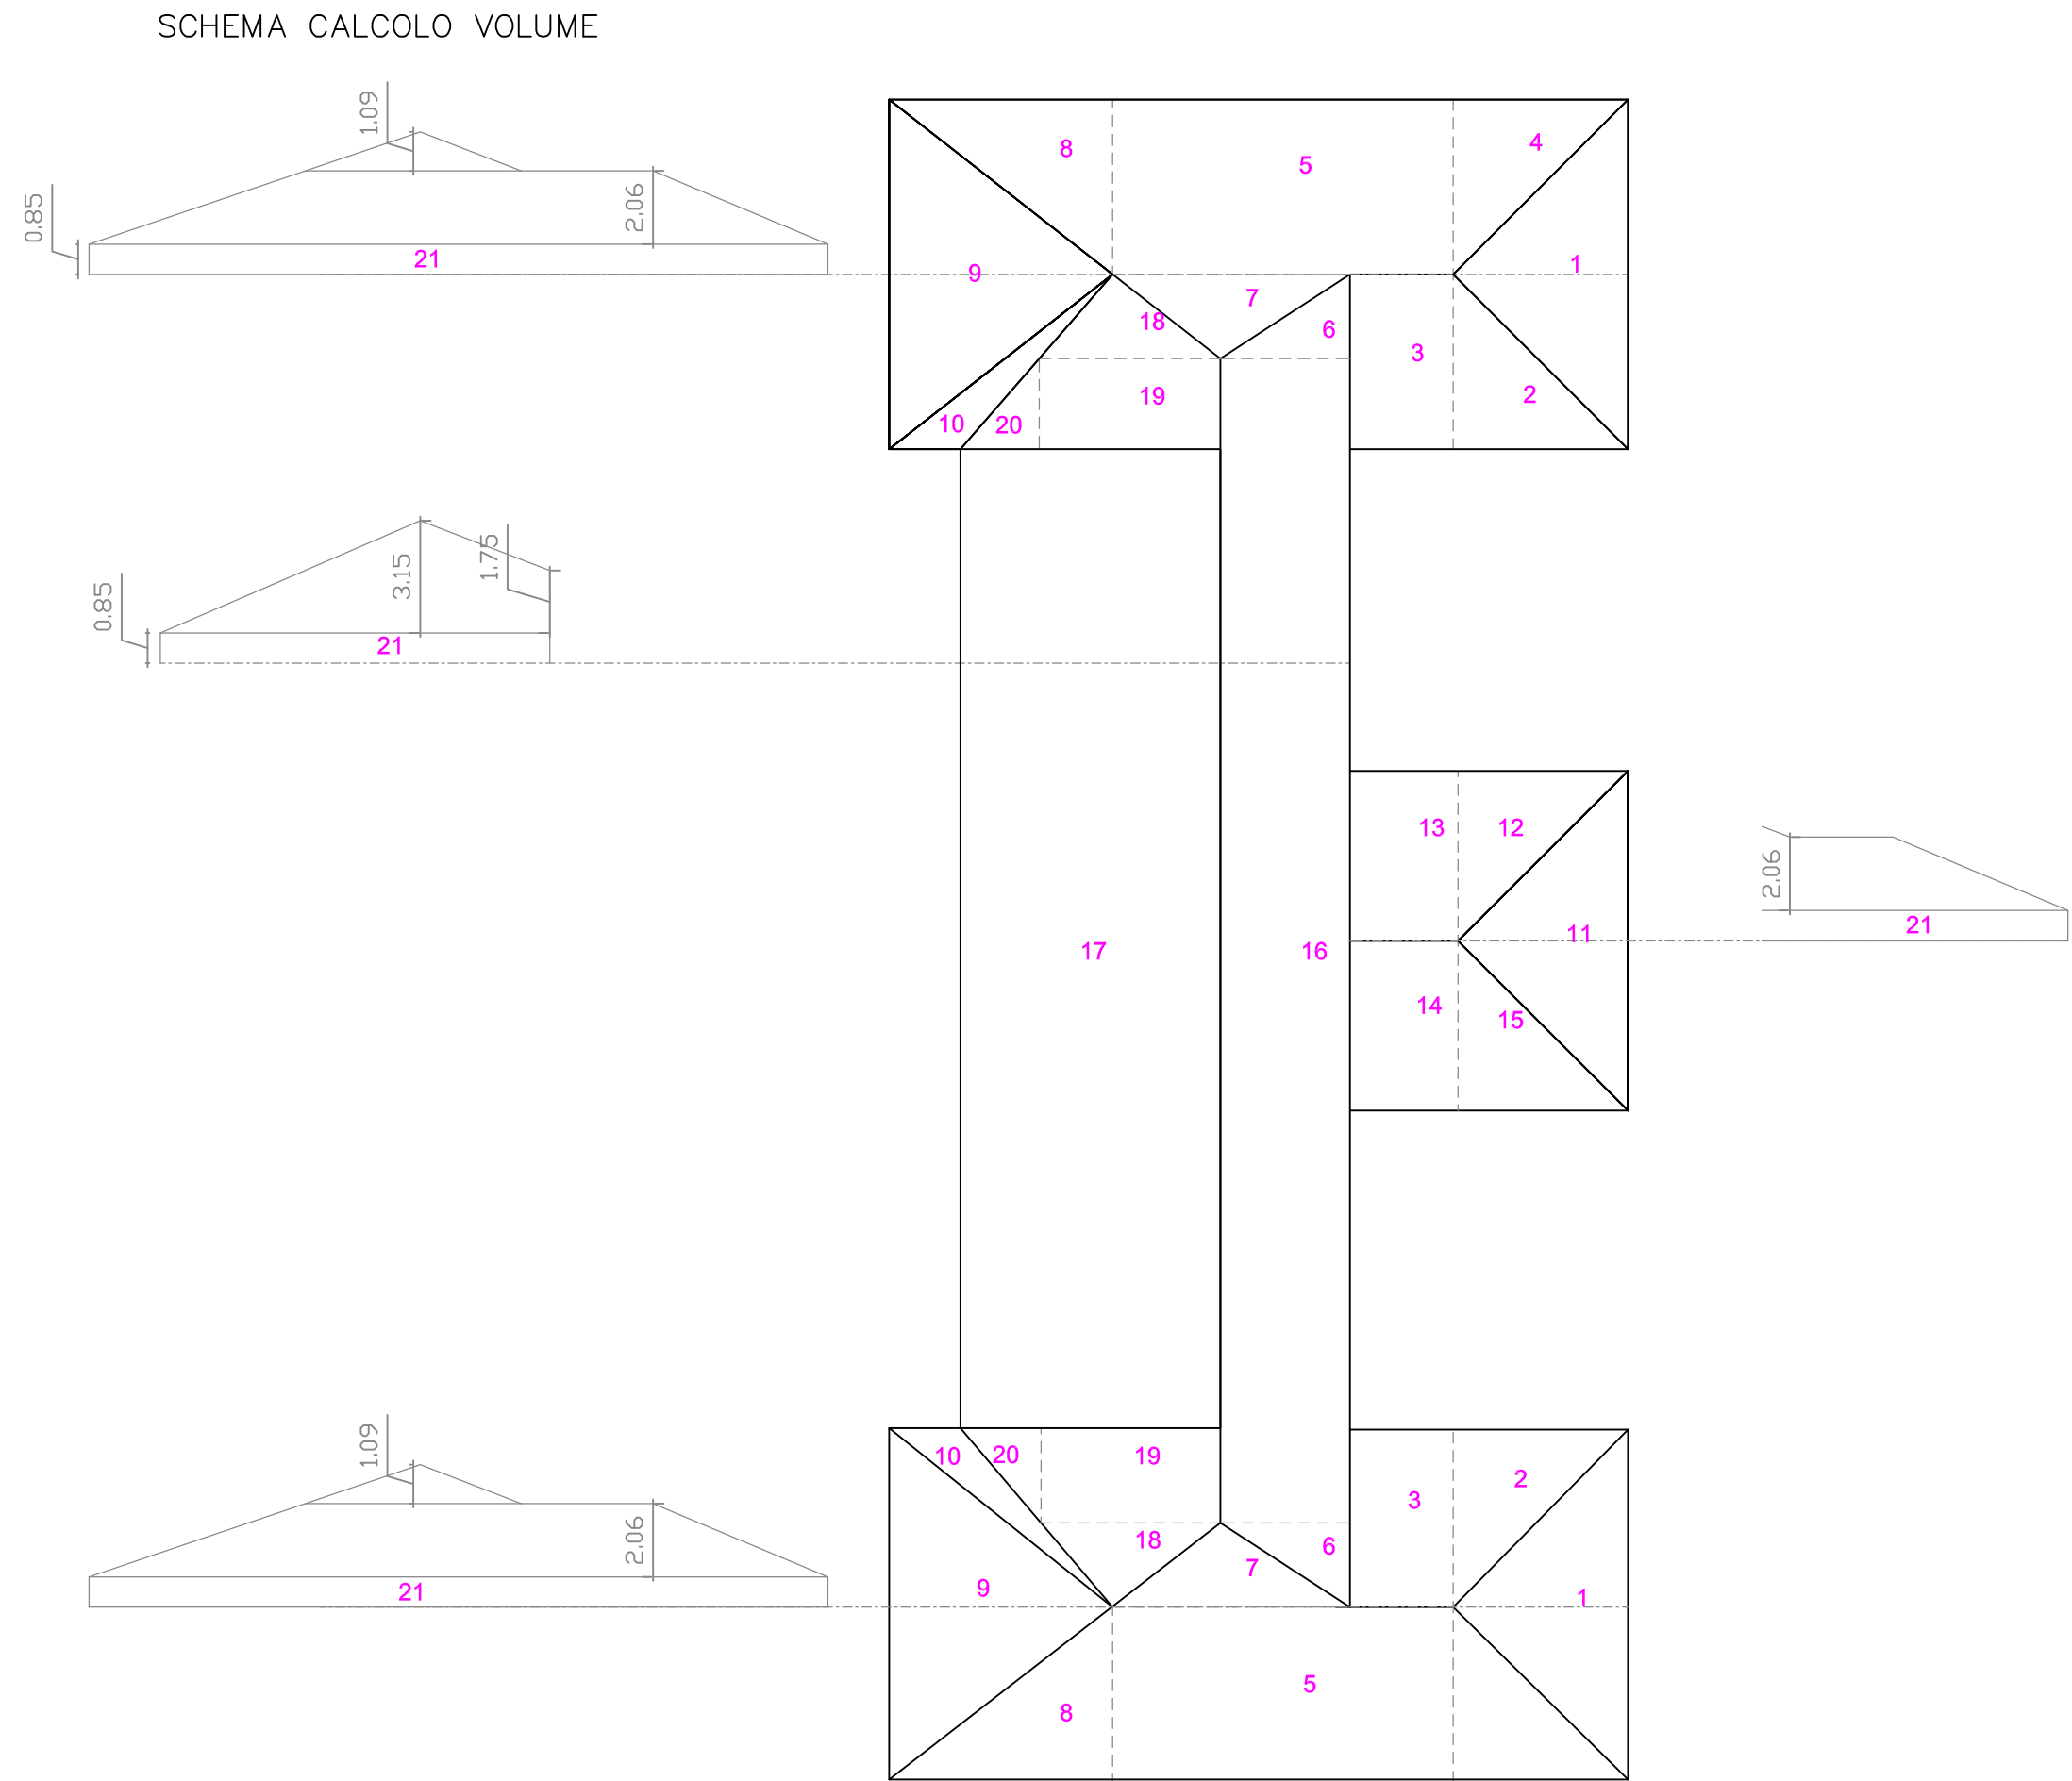

calcolo volume						
zona	superficie	altezza			volume	totale
1	781,97	9,00			7037,73	
2	47,08	8,80			414,304	
3	46,4	4,69			217,616	7669,65
calcolo volumue sottotetto						
zona	superficie	altezza	h1	parti	volume	totale
1	24,06	0,68		2	32,72	
2	12,03	0,68		2	16,36	
3	14,2	1,03		2	29,25	
4	12,03	0,68		2	16,36	
5	46,83	1,03		2	96,47	
6	4,29	0,36	2,06	2	6,36	
7	7,87	0,36	2,06	2	11,67	
8	15,37	0,68		2	20,90	
9	30,74	0,68		2	41,81	
10	4,91	0,68		2	6,68	
11	22,72	0,68			15,45	
12	11,35	0,68			7,72	
13	14,46	1,03			14,89	
14	14,46	1,03			14,89	
15	11,35	0,68			7,72	
16	118,52	2,45			290,37	
17	200,15	1,57			314,24	
18	6	0,72	0,99	2	8,55	
19	12,9	0,72	1,08	2	18,58	
20	2,81	0,33		2	1,85	972,85
21	781,97	0,85			664,67	664,67
Totale volume stato di fatto mq.						9307,18

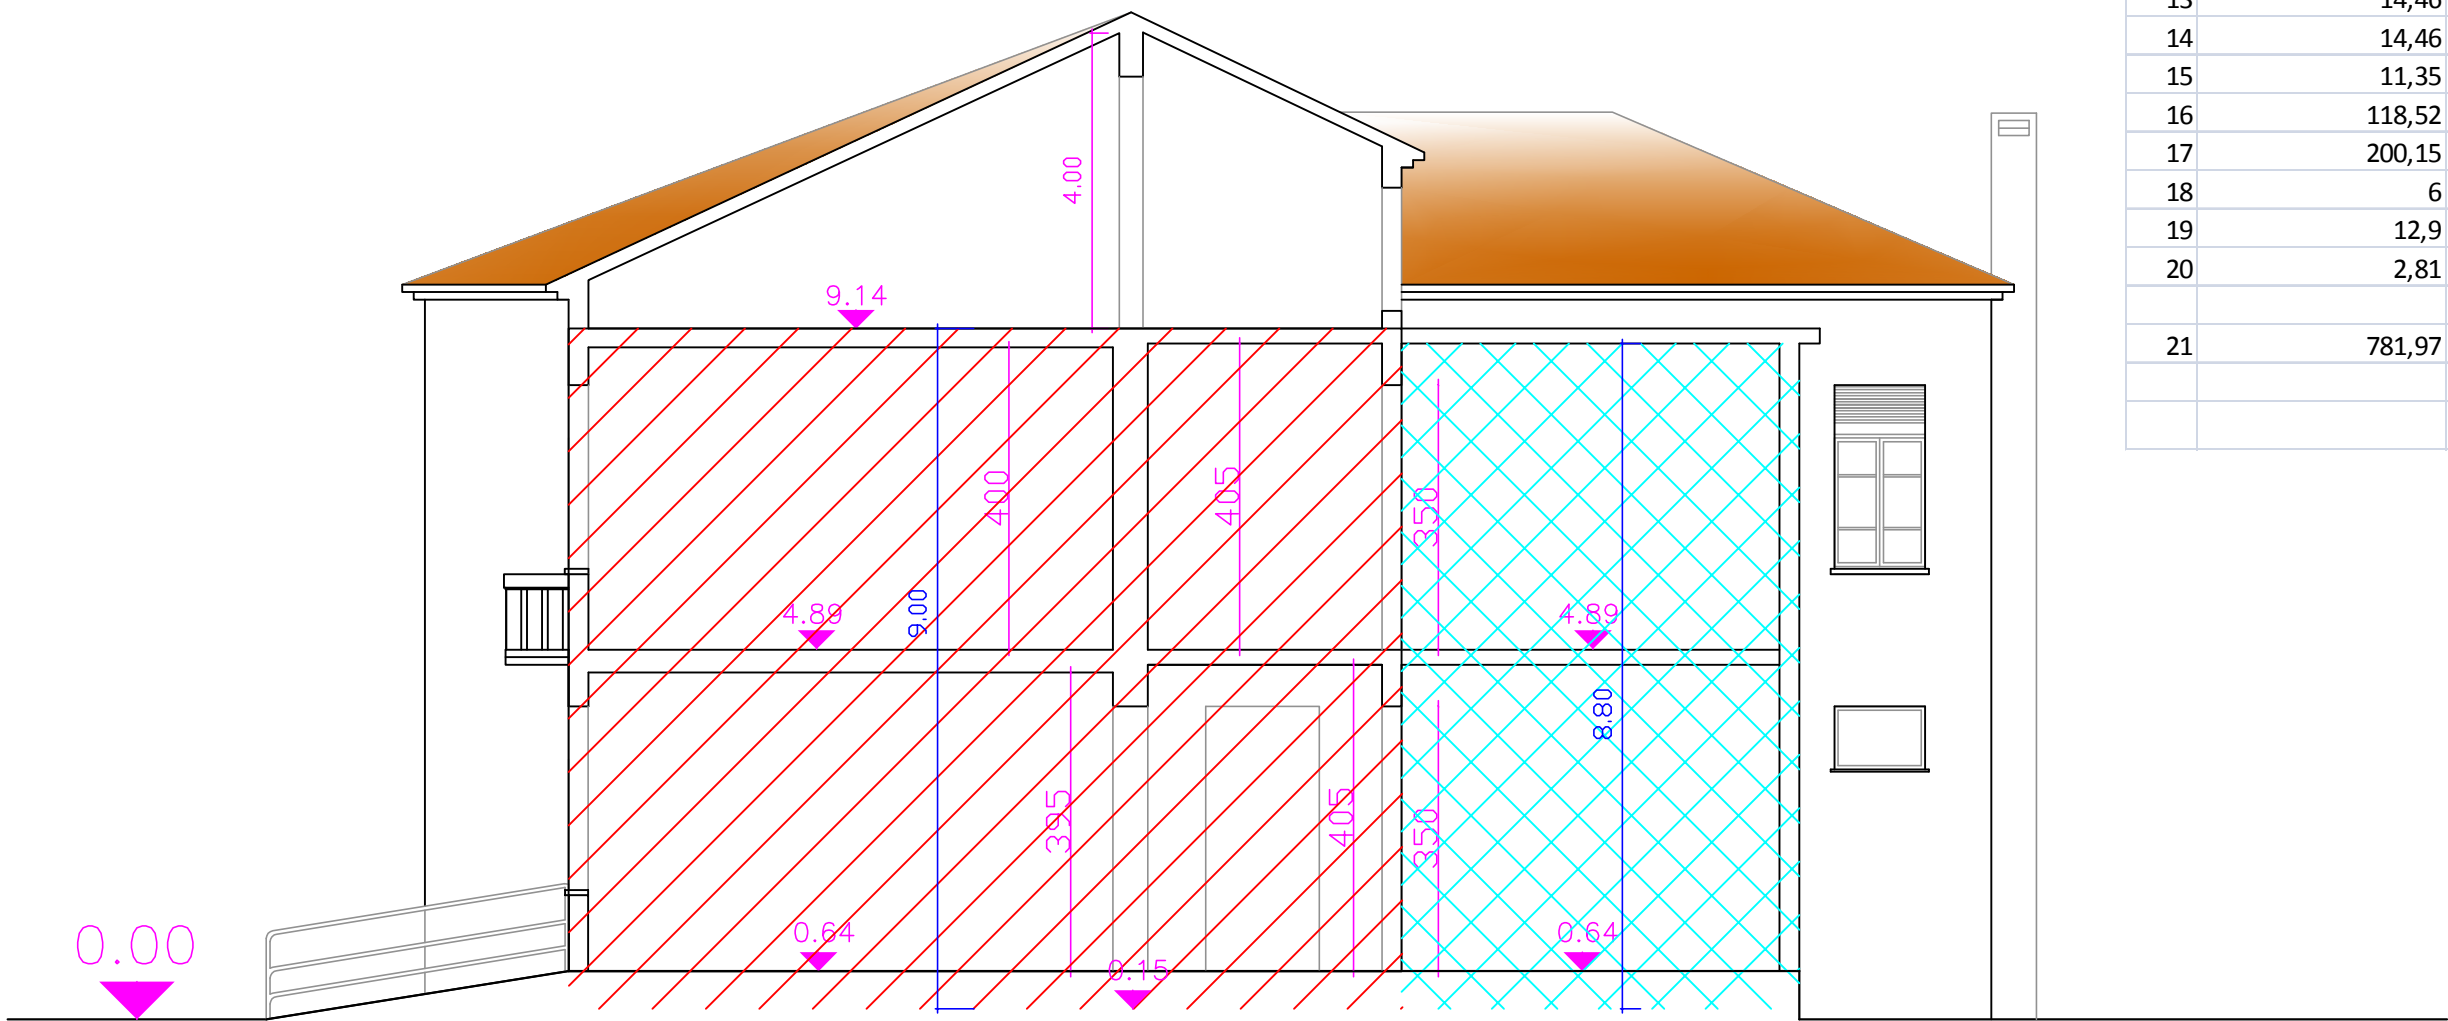

SEZIONE A-A'

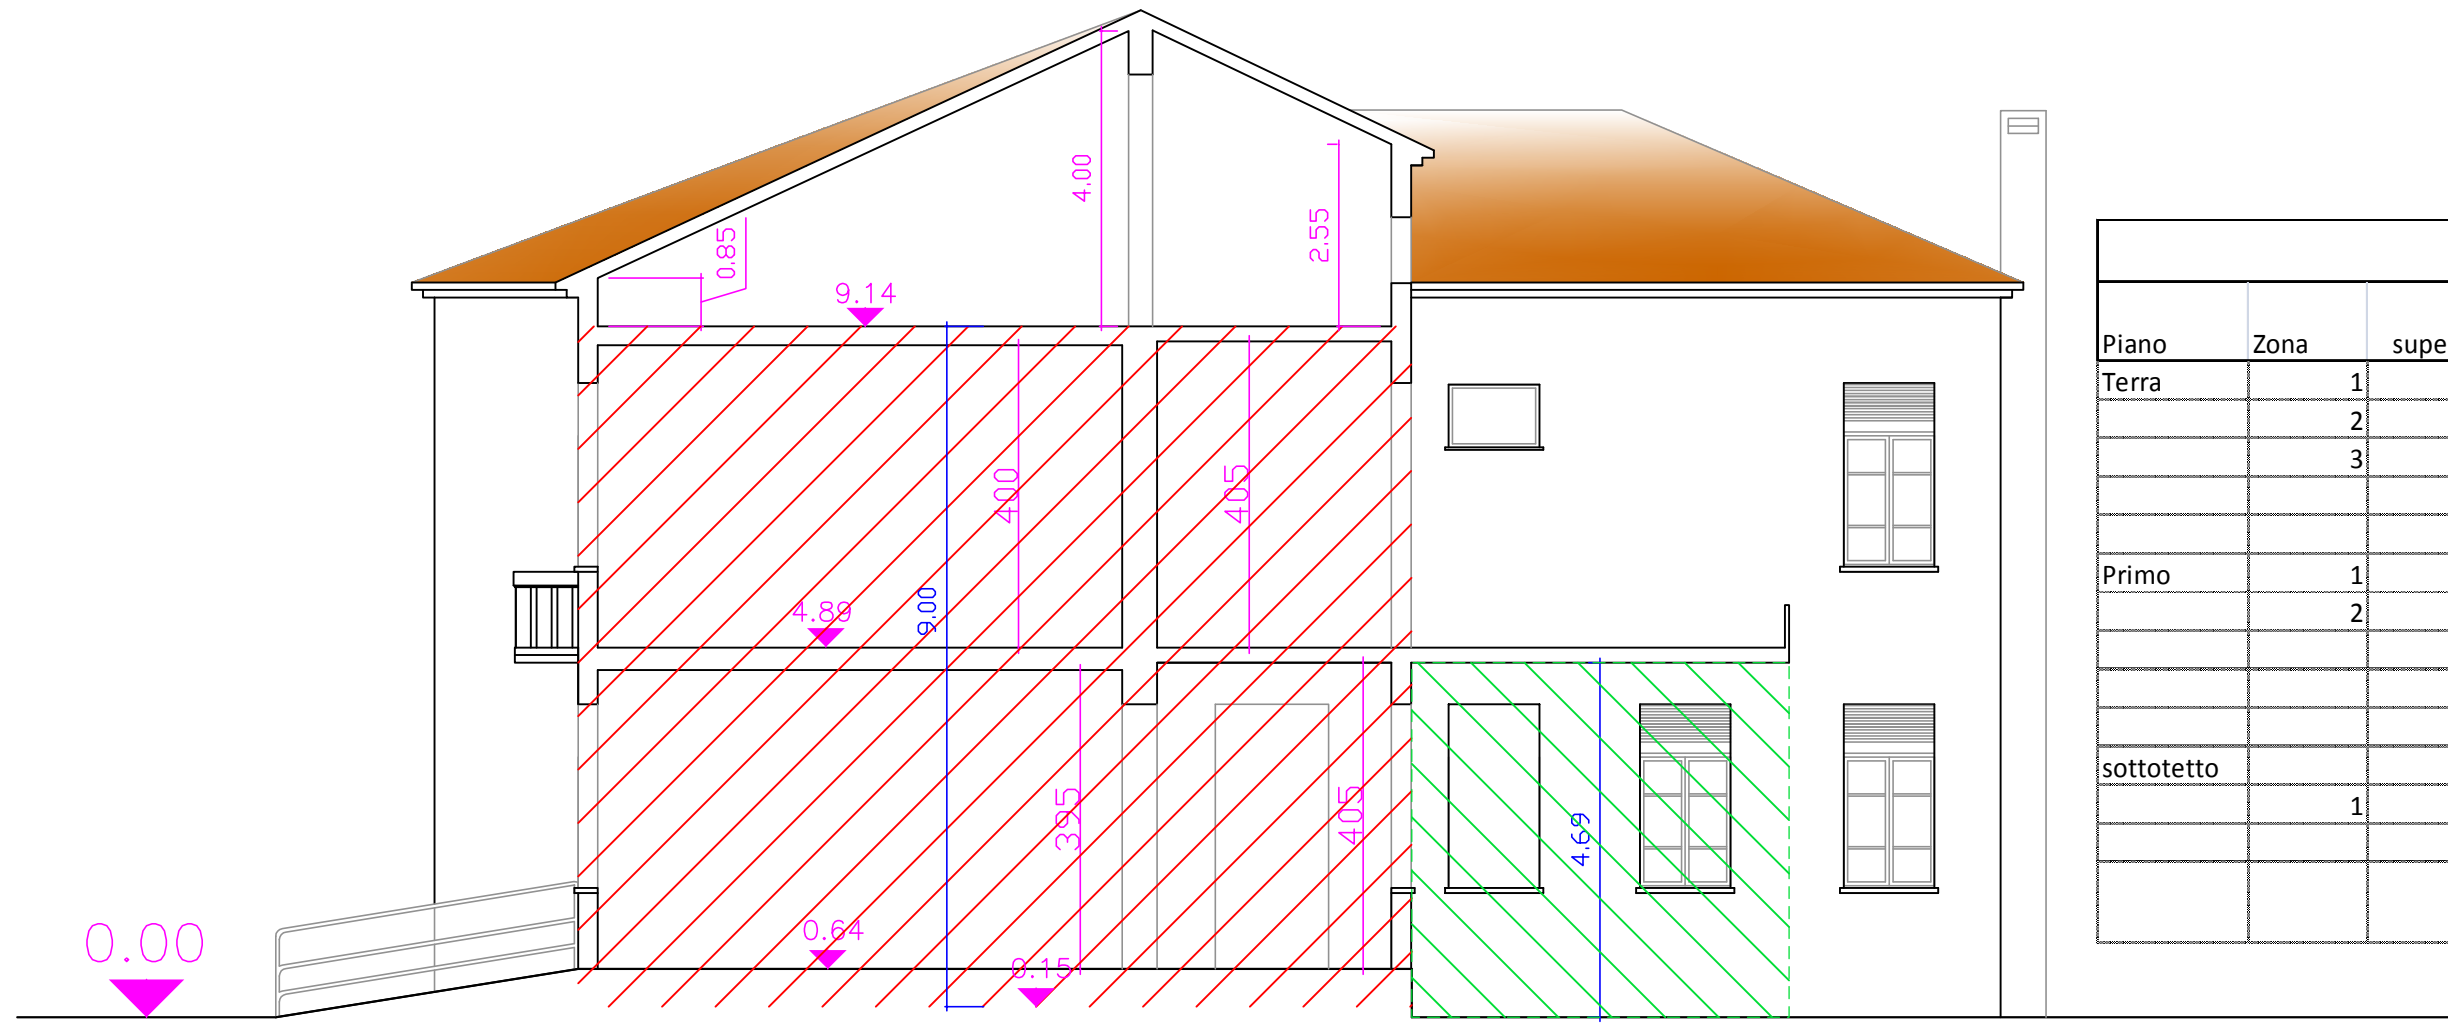

SEZIONE A-A'

CALCOLO SUPERFICIE INTERNA LORDA					
Piano	Zona	superficie	murature esterne	Totale	
Terra	1	781,97			
	2	47,08	150,04		
	3	46,4	0,26		
		875,45	39,01	836,44	
Primo	1	781,97	160,34		
	2	47,08	0,26		
		829,05	41,69	787,36	
sottotetto			170,86		
	1	781,97			
		781,97	44,42	737,55	
				Superficie dei tre piani senza muratura perimetrale	
				2361,35	

Perimetro		
PT	P1	Sott
20,72	20,72	20,72
9,81	9,81	9,81
2,00	2,00	2,00
27,49	27,49	27,49
2,00	2,00	2,00
9,81	9,81	9,81
2,54	2,54	7,80
8,95	8,95	8,95
2,54	2,54	7,80
9,52	9,52	9,52
2,65	7,80	7,80
9,02	9,02	9,02
2,65	7,80	7,80
9,81	9,81	9,81
150,04	160,34	170,86




COMUNE DI JESOLO

PROVINCIA DI VENEZIA

AREA TECNICA - U.O.C. LAVORI PUBBLICI

PIANO URBANISTICO ATTUATIVO DI INIZIATIVA PUBBLICA IN ZONA B2.1 DENOMINATO - EX "SCUOLA CARDUCCI".

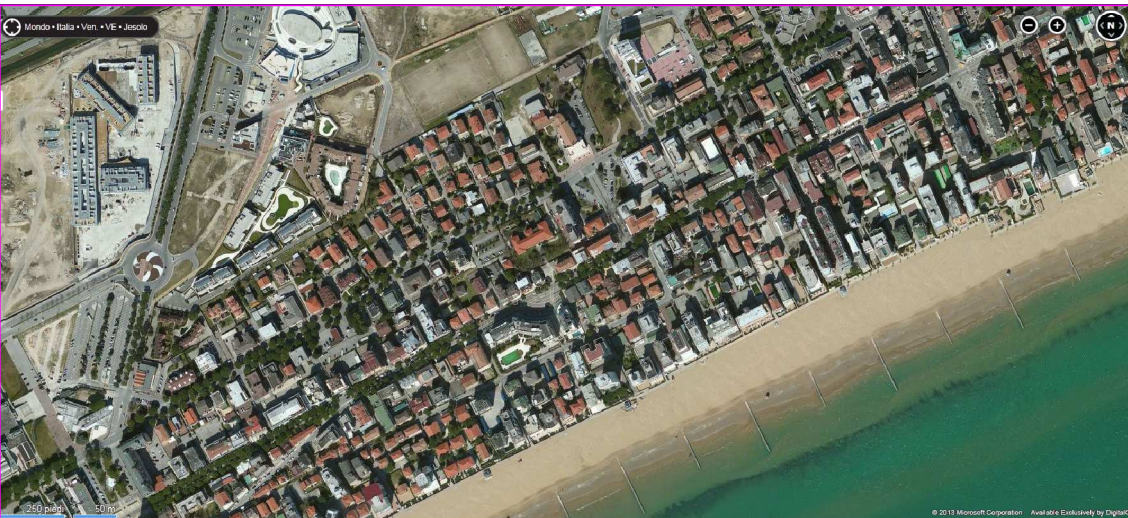

Documento informatico firmato digitalmente ai sensi e con gli effetti di cui agli artt. 20 e 21 del d.lgs n. 82/2005; sostituisce il documento cartaceo e la firma autografa.

SCHEMA CALCOLO VOLUMI E SUPERFICI STATO DI FATTO

ELABORATO PROG.
006

SCALA 1:1000 - 1:2000
DATA RED. giugno 2013
DATA REV.

IL PROGETTISTA
Ubaldo arch. Daniela

IL RESPONSABILE DEL PROCEDIMENTO:
Ubaldo arch. Daniela

COLLABORATORI DEL PROGETTISTA:
Navassero geom. Daniela

IL DIRIGENTE AREA TECNICA
Fegallo arch. Renzo

Siroletto geom. Gianfranco

Ufficio Progettazione Opere Pubbliche Comune di Jesolo

Nome File :

30016 Jesolo (Venezia) Via S. Antonio, 14/a - p.iva 00608720272
tel. 0421359249 - fax 0421359248 - e-mail lavori pubblici@jesolo.it - www.jesolo.it

Archivio File percorso
G:\disegni\



Il Comune di Jesolo ha un Sistema di Gestione Ambientale certificato in accordo alla norma UNI EN ISO 14001



Il Comune di Jesolo ha un Sistema Qualità certificato in accordo alla norma UNI EN ISO 9002 per i seguenti uffici: Commercio, Tributi, Pianificazione e Attività Edilizia