


|   |  |   |                                 |
|---|--|---|---------------------------------|
| Comune di Jesolo   |  | Provincia di Venezia   |                                 |
| fg 69 map. 280   |  |   |                                 |
| COMMITTENTE: Ditta: FONTANESI SUSI, AZZOLIN PIETRO, AZZOLIN FRANCESCA<br>E FE.DI.FIN S.r.l.   |  |   |                                 |
| PROGETTO: PUA SULL'AREA B1_2.062 DI VIA AQUILEIA – EX HOTEL VERONA<br>PERMESSO DI COSTRUIRE<br>Opere di urbanizzazione   |  |   |                                 |
| T 00   |  | INQUADRAMENTO URBANO   | codice: B_5<br>data: 18.04.2013 |
| – Inquadramento urbano scala 1:2 000<br>– Estratto di Prg 1:2 000   |  |   |                                 |
| Manlio Olivotto architetto<br>32100 Belluno Italia<br>via Riva San Nicolò 46<br>T. +39 0437 291322<br>F. +39 0437 291322<br>e-mail:<br>info@manlioolivotto.it<br>www.manlioolivotto.it<br>M. +39 3355305102<br>c.f. LVTMNL65M14A757N<br>p.i. 00769700253<br>Coll. Arch. Luca Mares<br>Coll. Arch. Giorgia Sogne |  | Luciano Martin geometra<br>30017 Lido di Jesolo<br>(VE) Italia<br>piazza Drago 16<br>T. +39 0421 92758<br>F. +39 0421 380983 |                                 |



Inquadramento urbano scala 1: 2 000

Legenda:

 AMBITODI PROGETTO OGGETTO DI P.D.L. (Z.T.O. B1\_2.061)

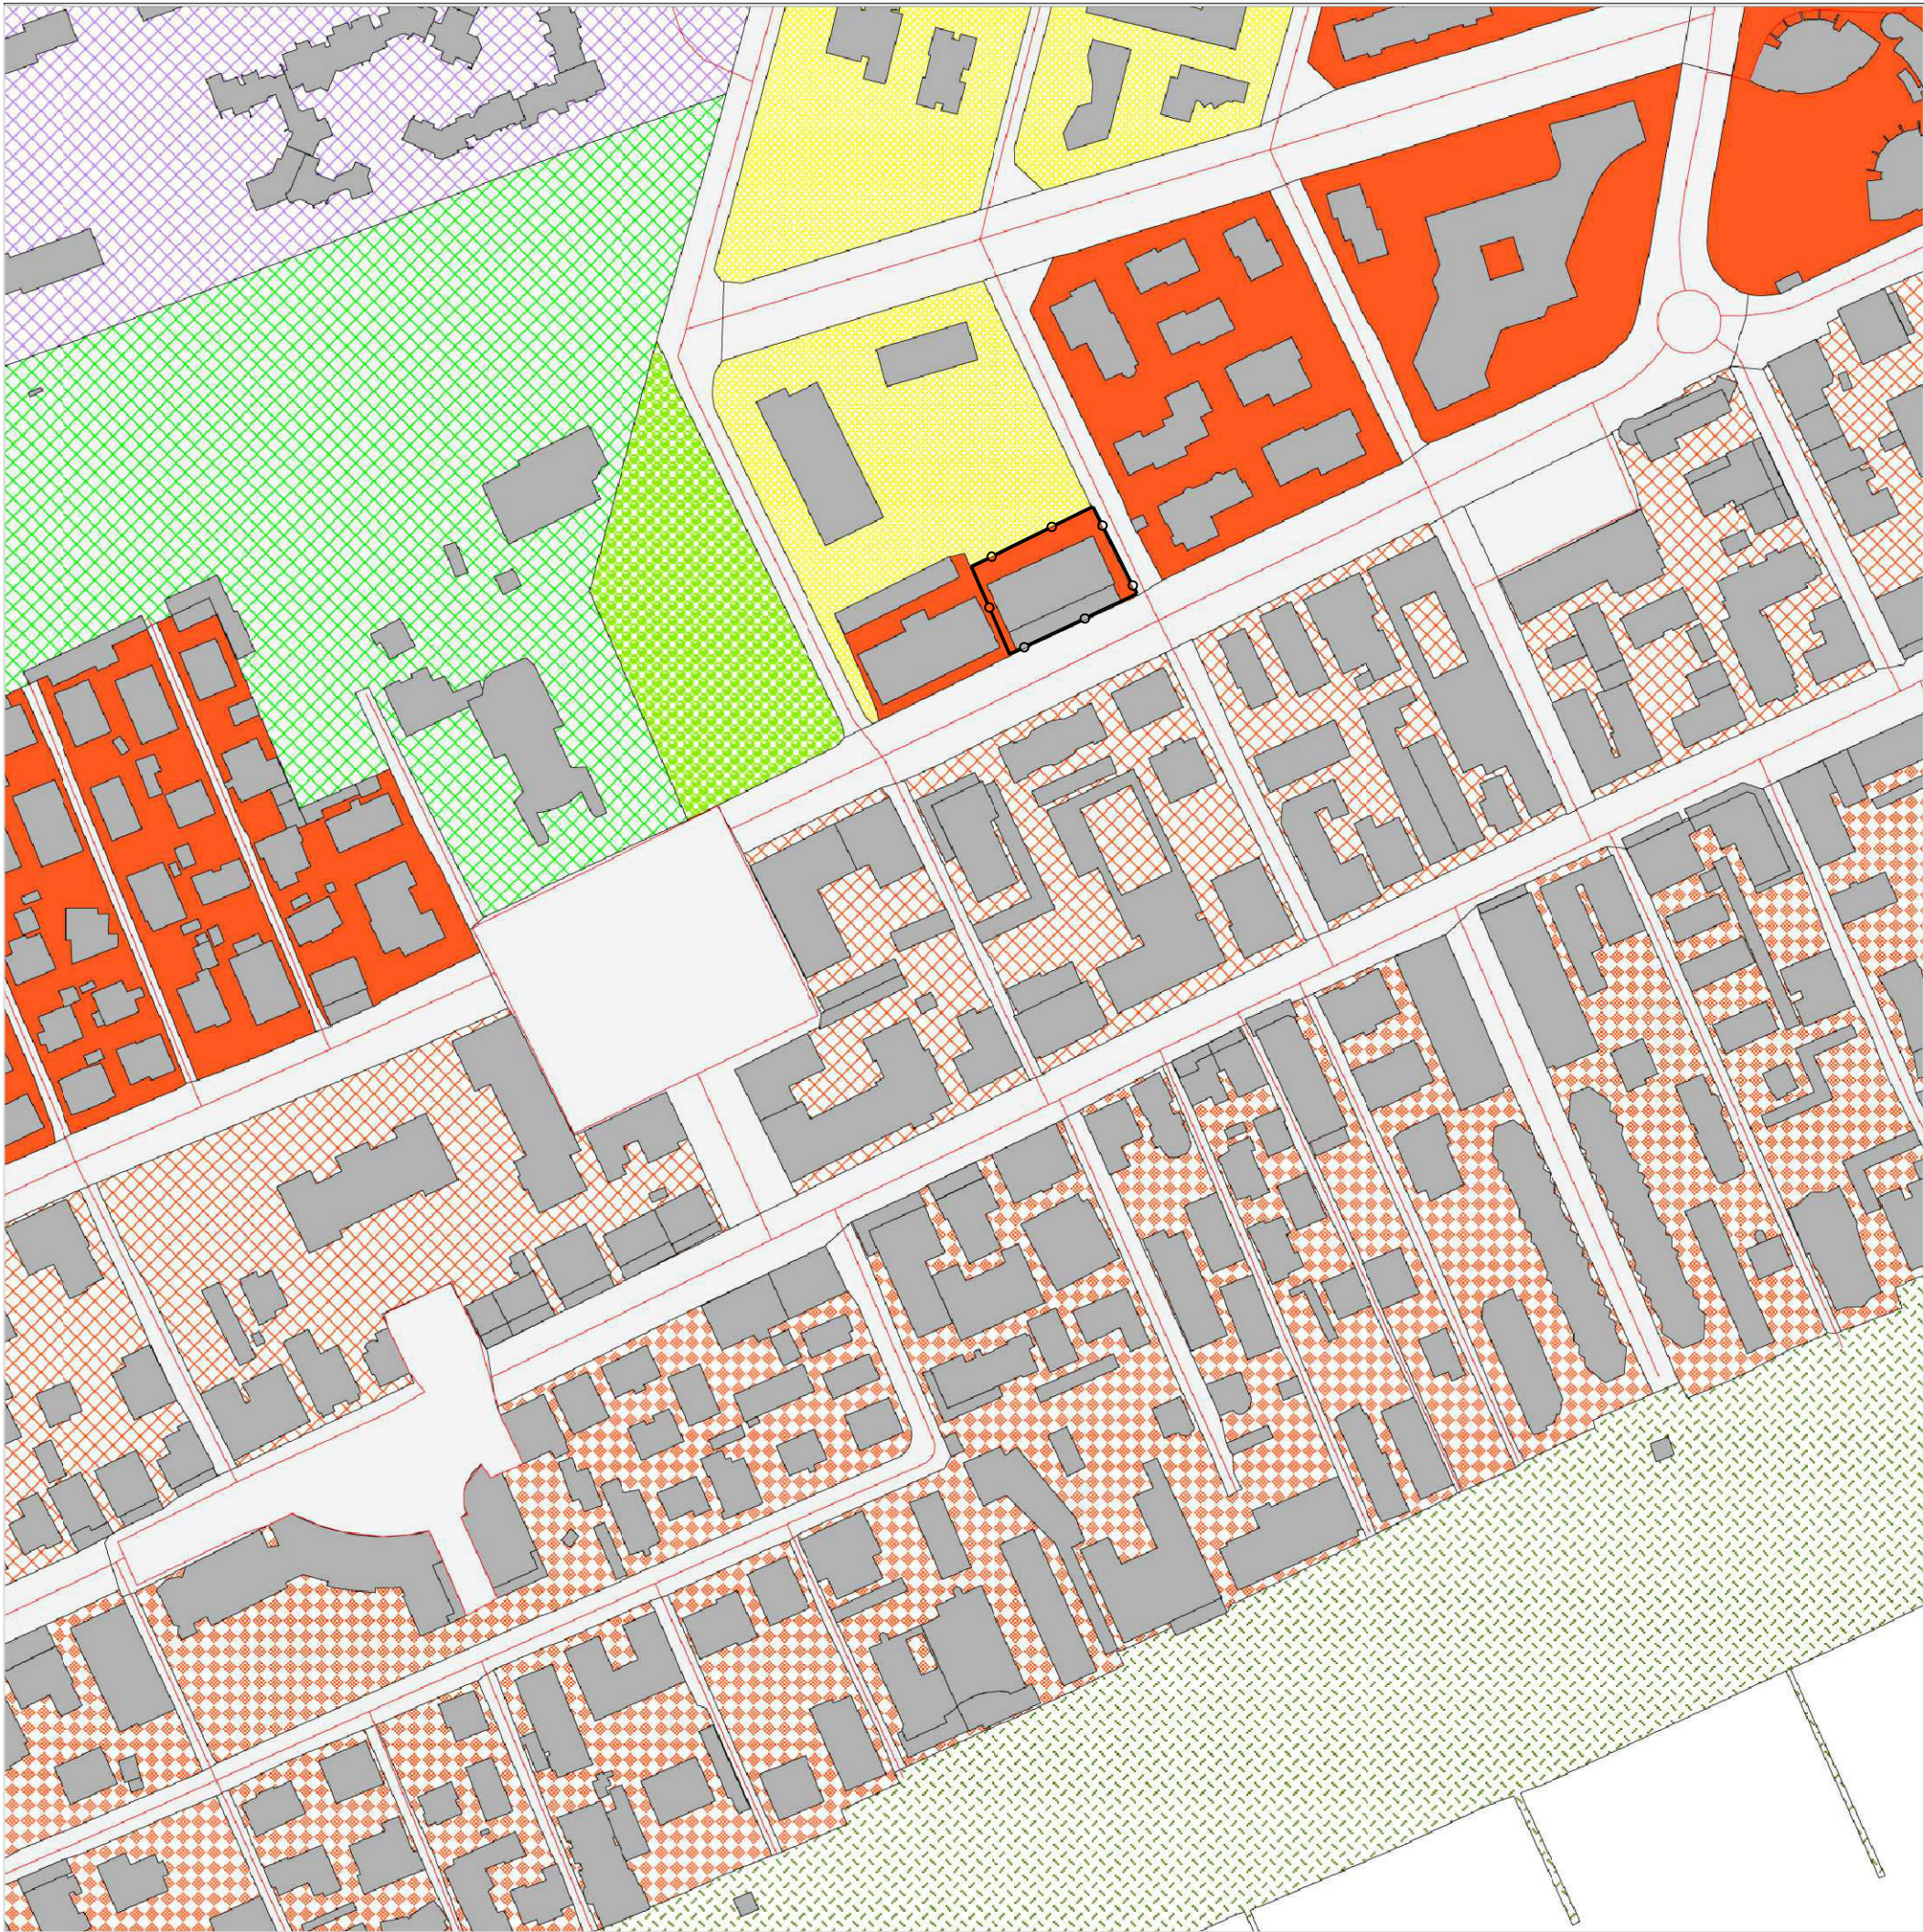

Estratto di P.R.G. scala 1: 2 000

Legenda:

 AMBITODI PROGETTO OGGETTO DI P.D.L. (Z.T.O. B1\_2.06)

- Assi vie \_ shp
- FABBRICATI**
-  **Edifici**
- ZONIZZAZIONE E STARDARD**
-   **Zone PRG Variante 2010-11**
- A
  - AMBITI NATURALISTICI
  - B1\_1
  - B1\_2
  - B2\_1
  - B2\_1\_9BIS
  - B2\_2
  - B3
  - C1
  - C1 SPECIALE
  - C2\_1
  - C2\_2
  - C3
  - CANALI
  - D
  - D1\_1
  - D1\_2
  - D2\_1
  - D2\_2
  - D2\_3
  - D3\_1
  - D3\_2
  - D4
  - D6
  - D7
  - D8
  - D\_SPEZIALE
  - E2\_1
  - E2\_2
  - E2\_3
  - E2\_4
  - E2\_5
  - F1
  - F2\_1
  - F2\_2
  - F2\_3
  - F3\_1
  - F3\_2
  - F3\_3
  - F4
  - FIUMI
  - LAGUNA
  - PE\_53A
  - PE\_53ABIS
  - PE\_53B
  - PE\_53C
  - PE\_57
  - PE\_59
  - PE\_60
  - PE\_61
  - PE\_62
  - PE\_63
  - PE\_64
  - PE\_65
  - PE\_66
  - PE\_67
  - PE\_68
  - STR\_NEW
  - STR\_OLD
  - VALLI DA PESCA
  - ZB
  - ZONA PARCHEGGI