




COMUNE DI JESOLO

PROVINCIA DI VENEZIA

AREA TECNICA - U.O.C. LAVORI PUBBLICI

PIANO URBANISTICO ATTUATIVO DI INIZIATIVA PUBBLICA IN ZONA B2.1 DENOMINATO - EX "SCUOLA CARDUCCI".

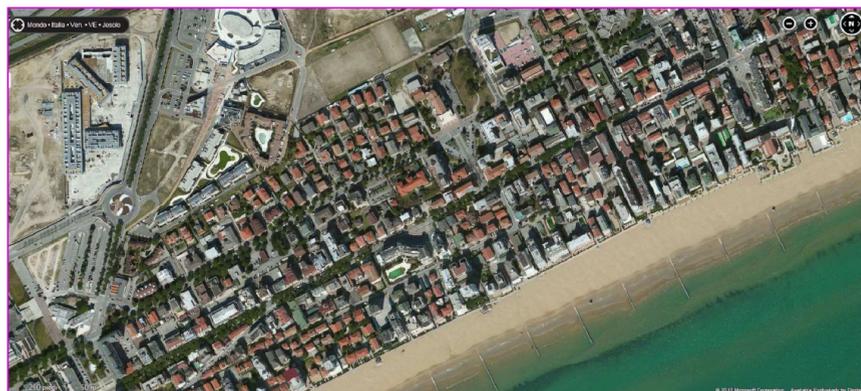

Documento informatico firmato digitalmente ai sensi e con gli effetti di cui agli artt. 20 e 21 del d.lgs n. 82/2005; sostituisce il documento cartaceo e la firma autografa.

PLANIMETRIA INDIVIDUAZIONE
INVILUPPO MASSIMO EDIFICABILE
PIANO INTERRATO

ELABORATO PRG.
008

SCALA 1:500
DATA RED. giugno 2013
DATA REV.

IL PROGETTISTA
Vitale arch. Daniela

IL RESPONSABILE DEL PROCEDIMENTO:
Vitale arch. Daniela

COLLABORATORI DEL PROGETTISTA:
Vavassori geom. Daniele
Sirolo geom. Gianfranco

IL DIRIGENTE AREA TECNICA
Segatto arch. Renato

Ufficio Progettazione Opere Pubbliche Comune di Jesolo
30016 Jesolo (Venezia) Via S. Antonio, 14/a - p.iva 00608720272
tel. 0421359249 - fax 0421359248 - e-mail lavori.pubblici@jesolo.it - www.jesolo.it


Nome File :
Archivio File percorso
G/disegni/



Il Comune di Jesolo ha un Sistema di Gestione Ambientale certificato in accordo alla norma UNI EN ISO 14001



Il Comune di Jesolo ha un Sistema Qualità certificato in accordo alla norma UNI EN ISO 9002 per i seguenti uffici: Commercio, Tributi, Pianificazione e Attività Edilizia

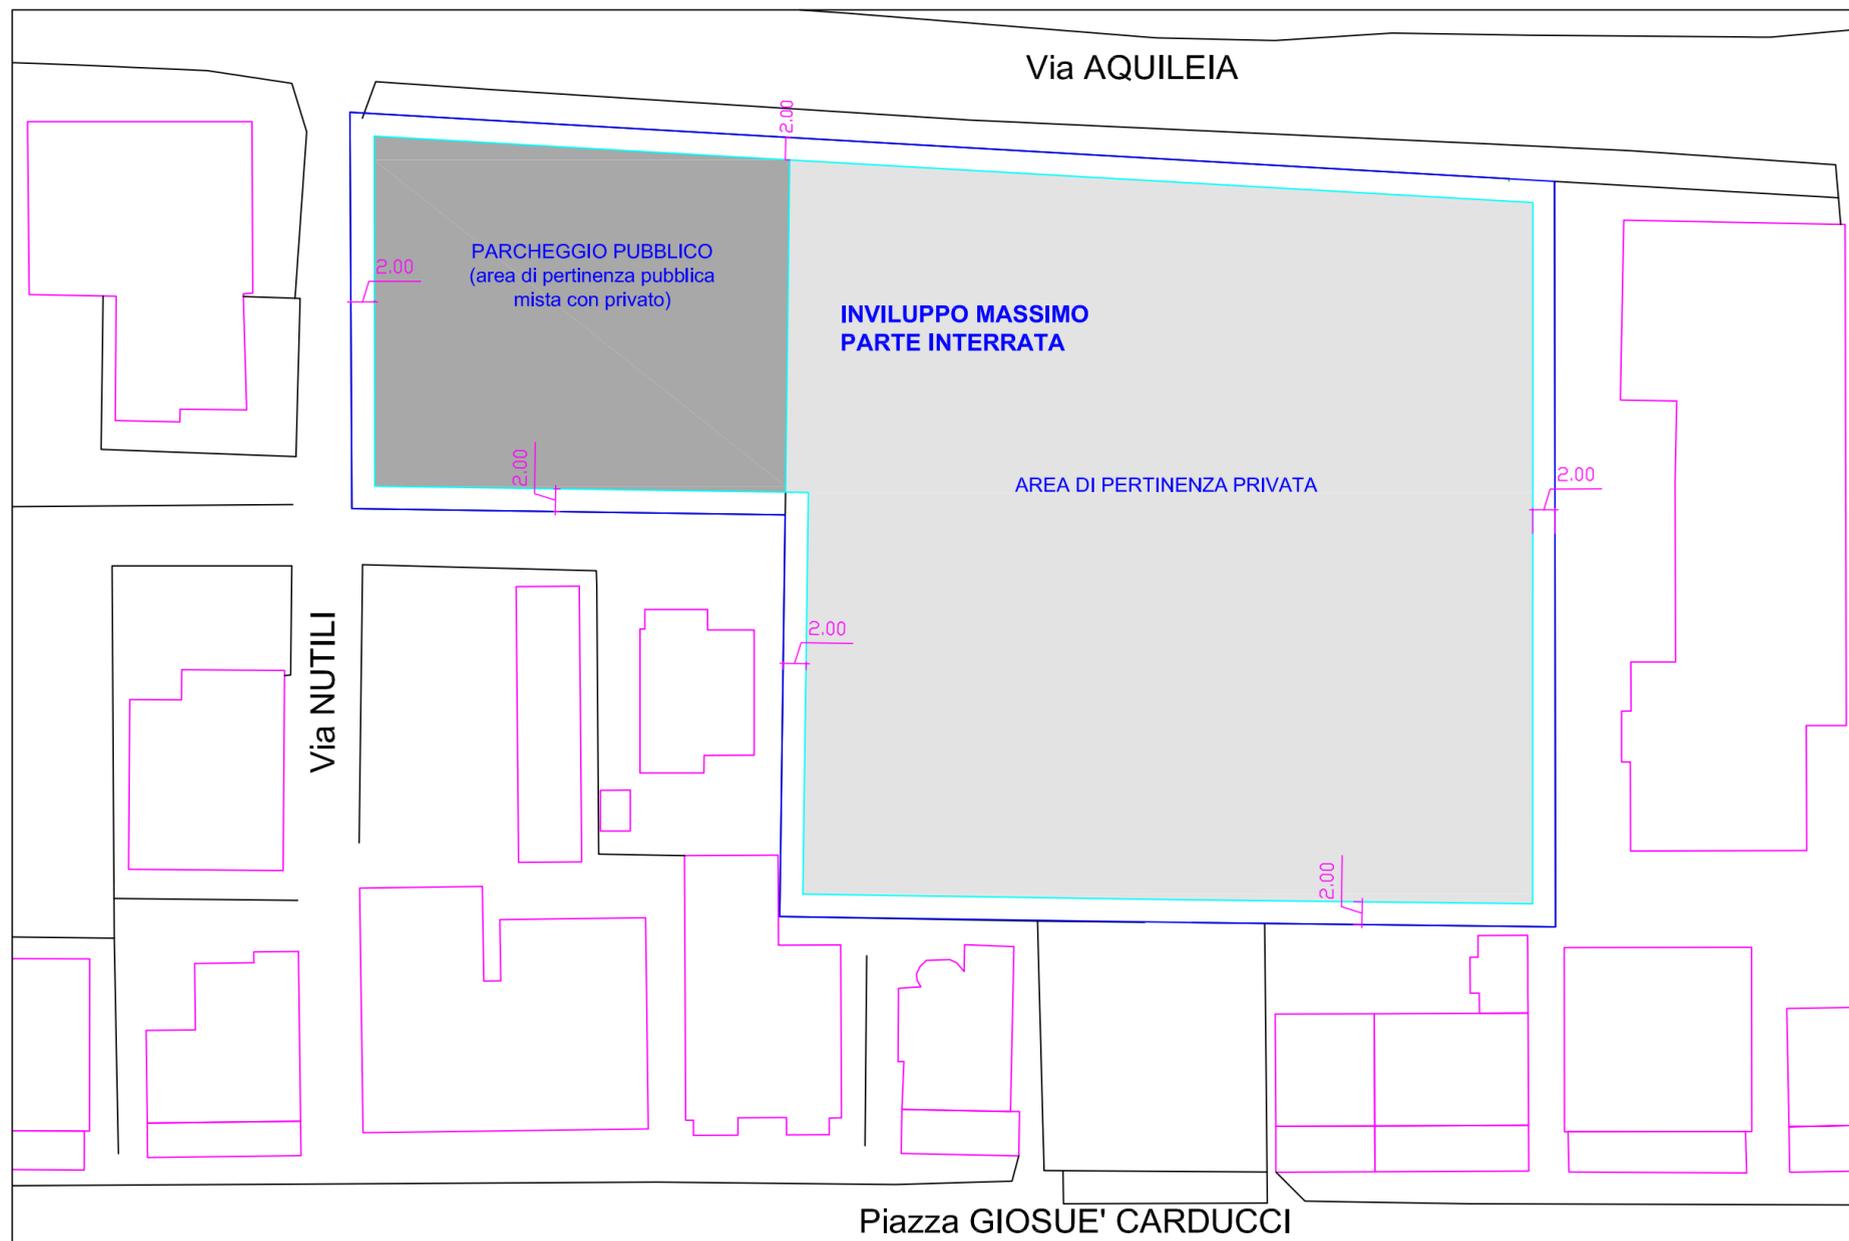

SCALA 1:500

PLANIMETRIA PIANO INTERRATO

INVILUPPI EDIFICATORI ENTRO TERRA