
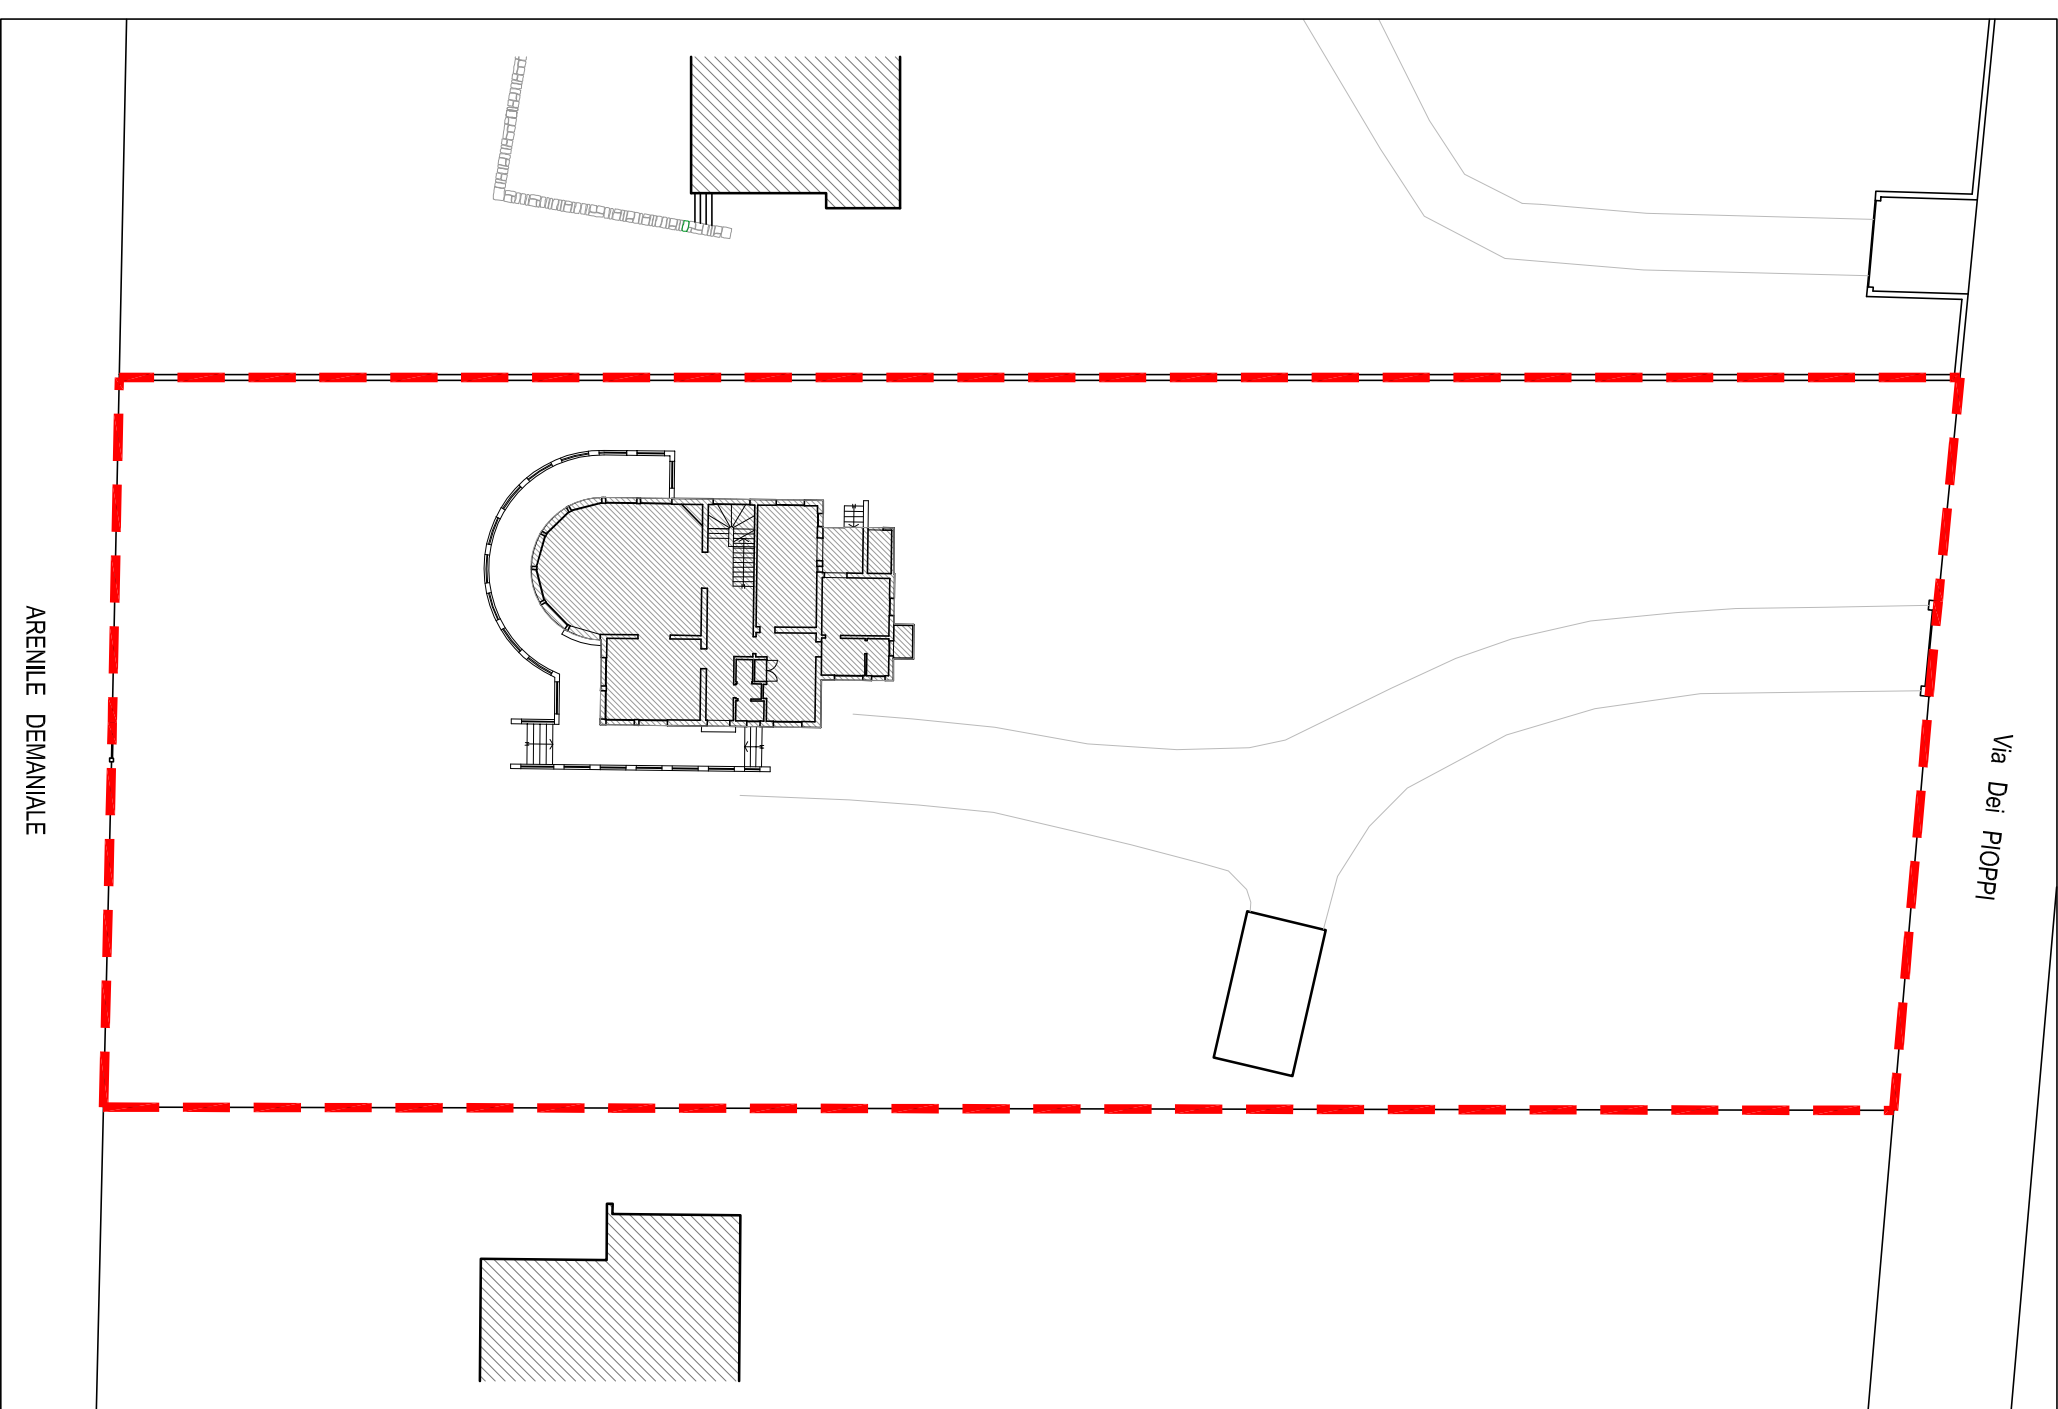
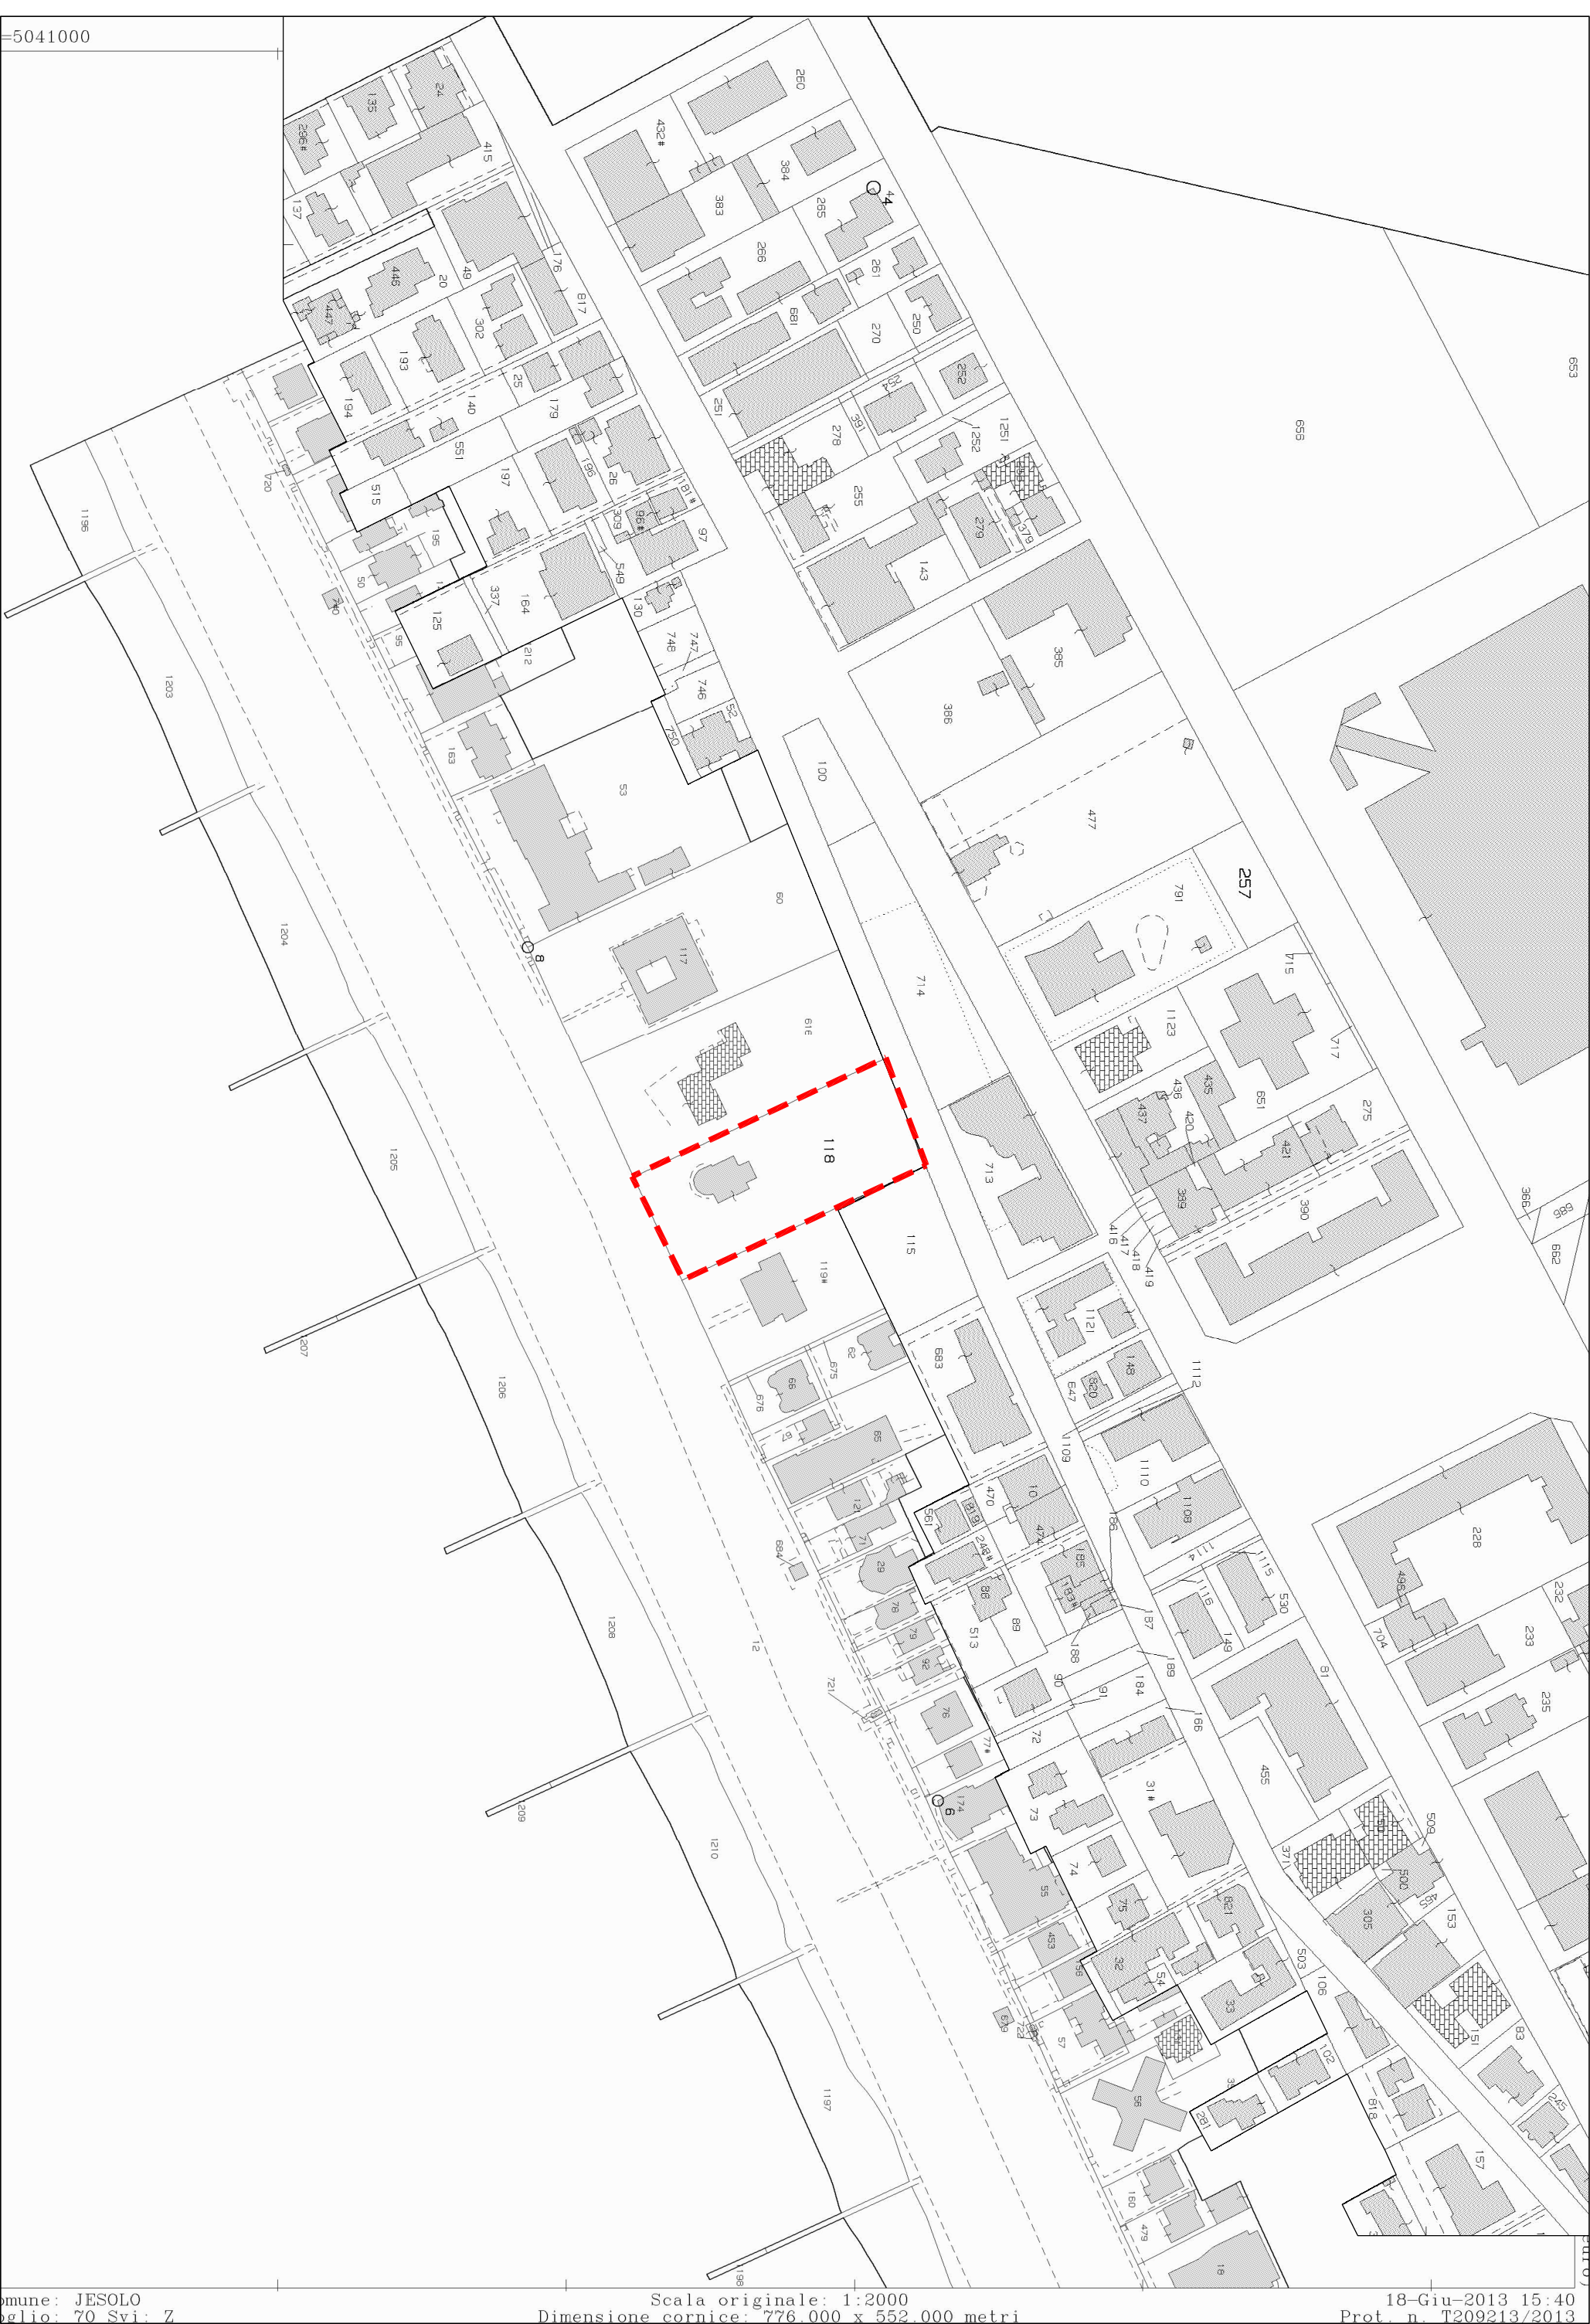
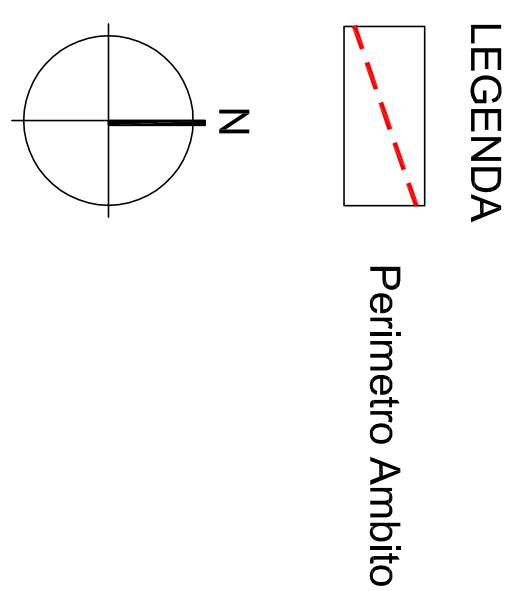
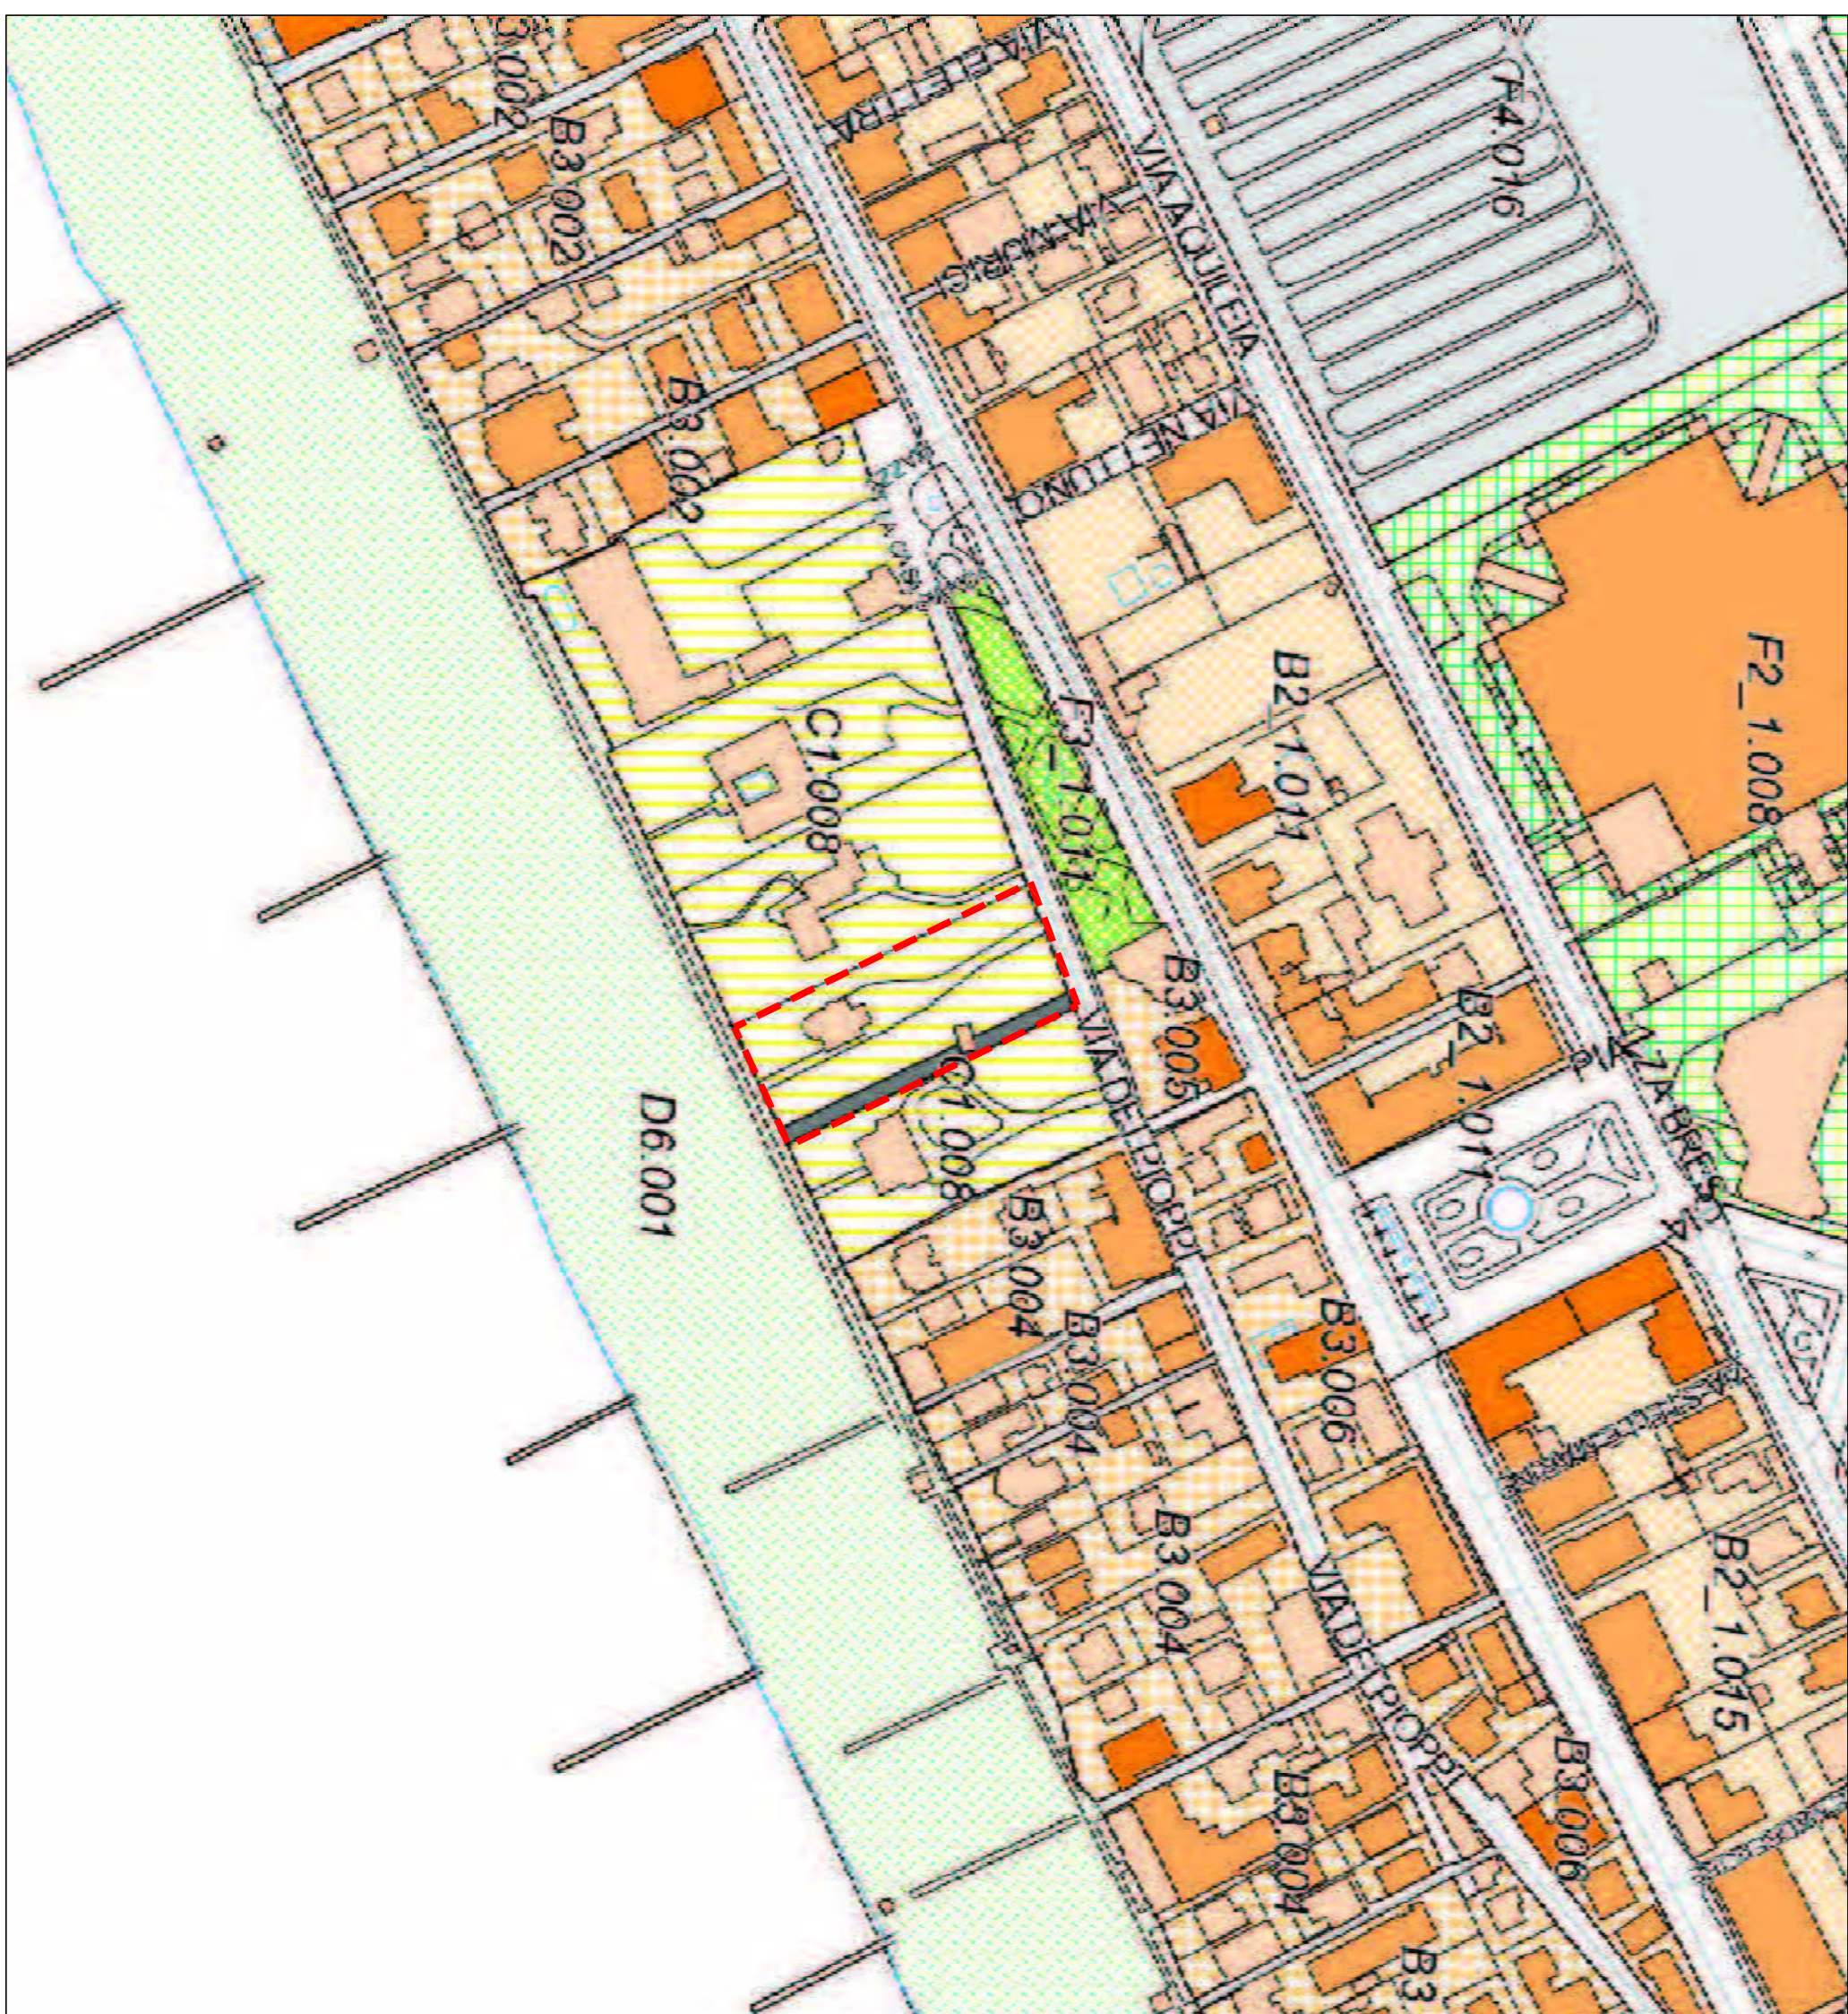


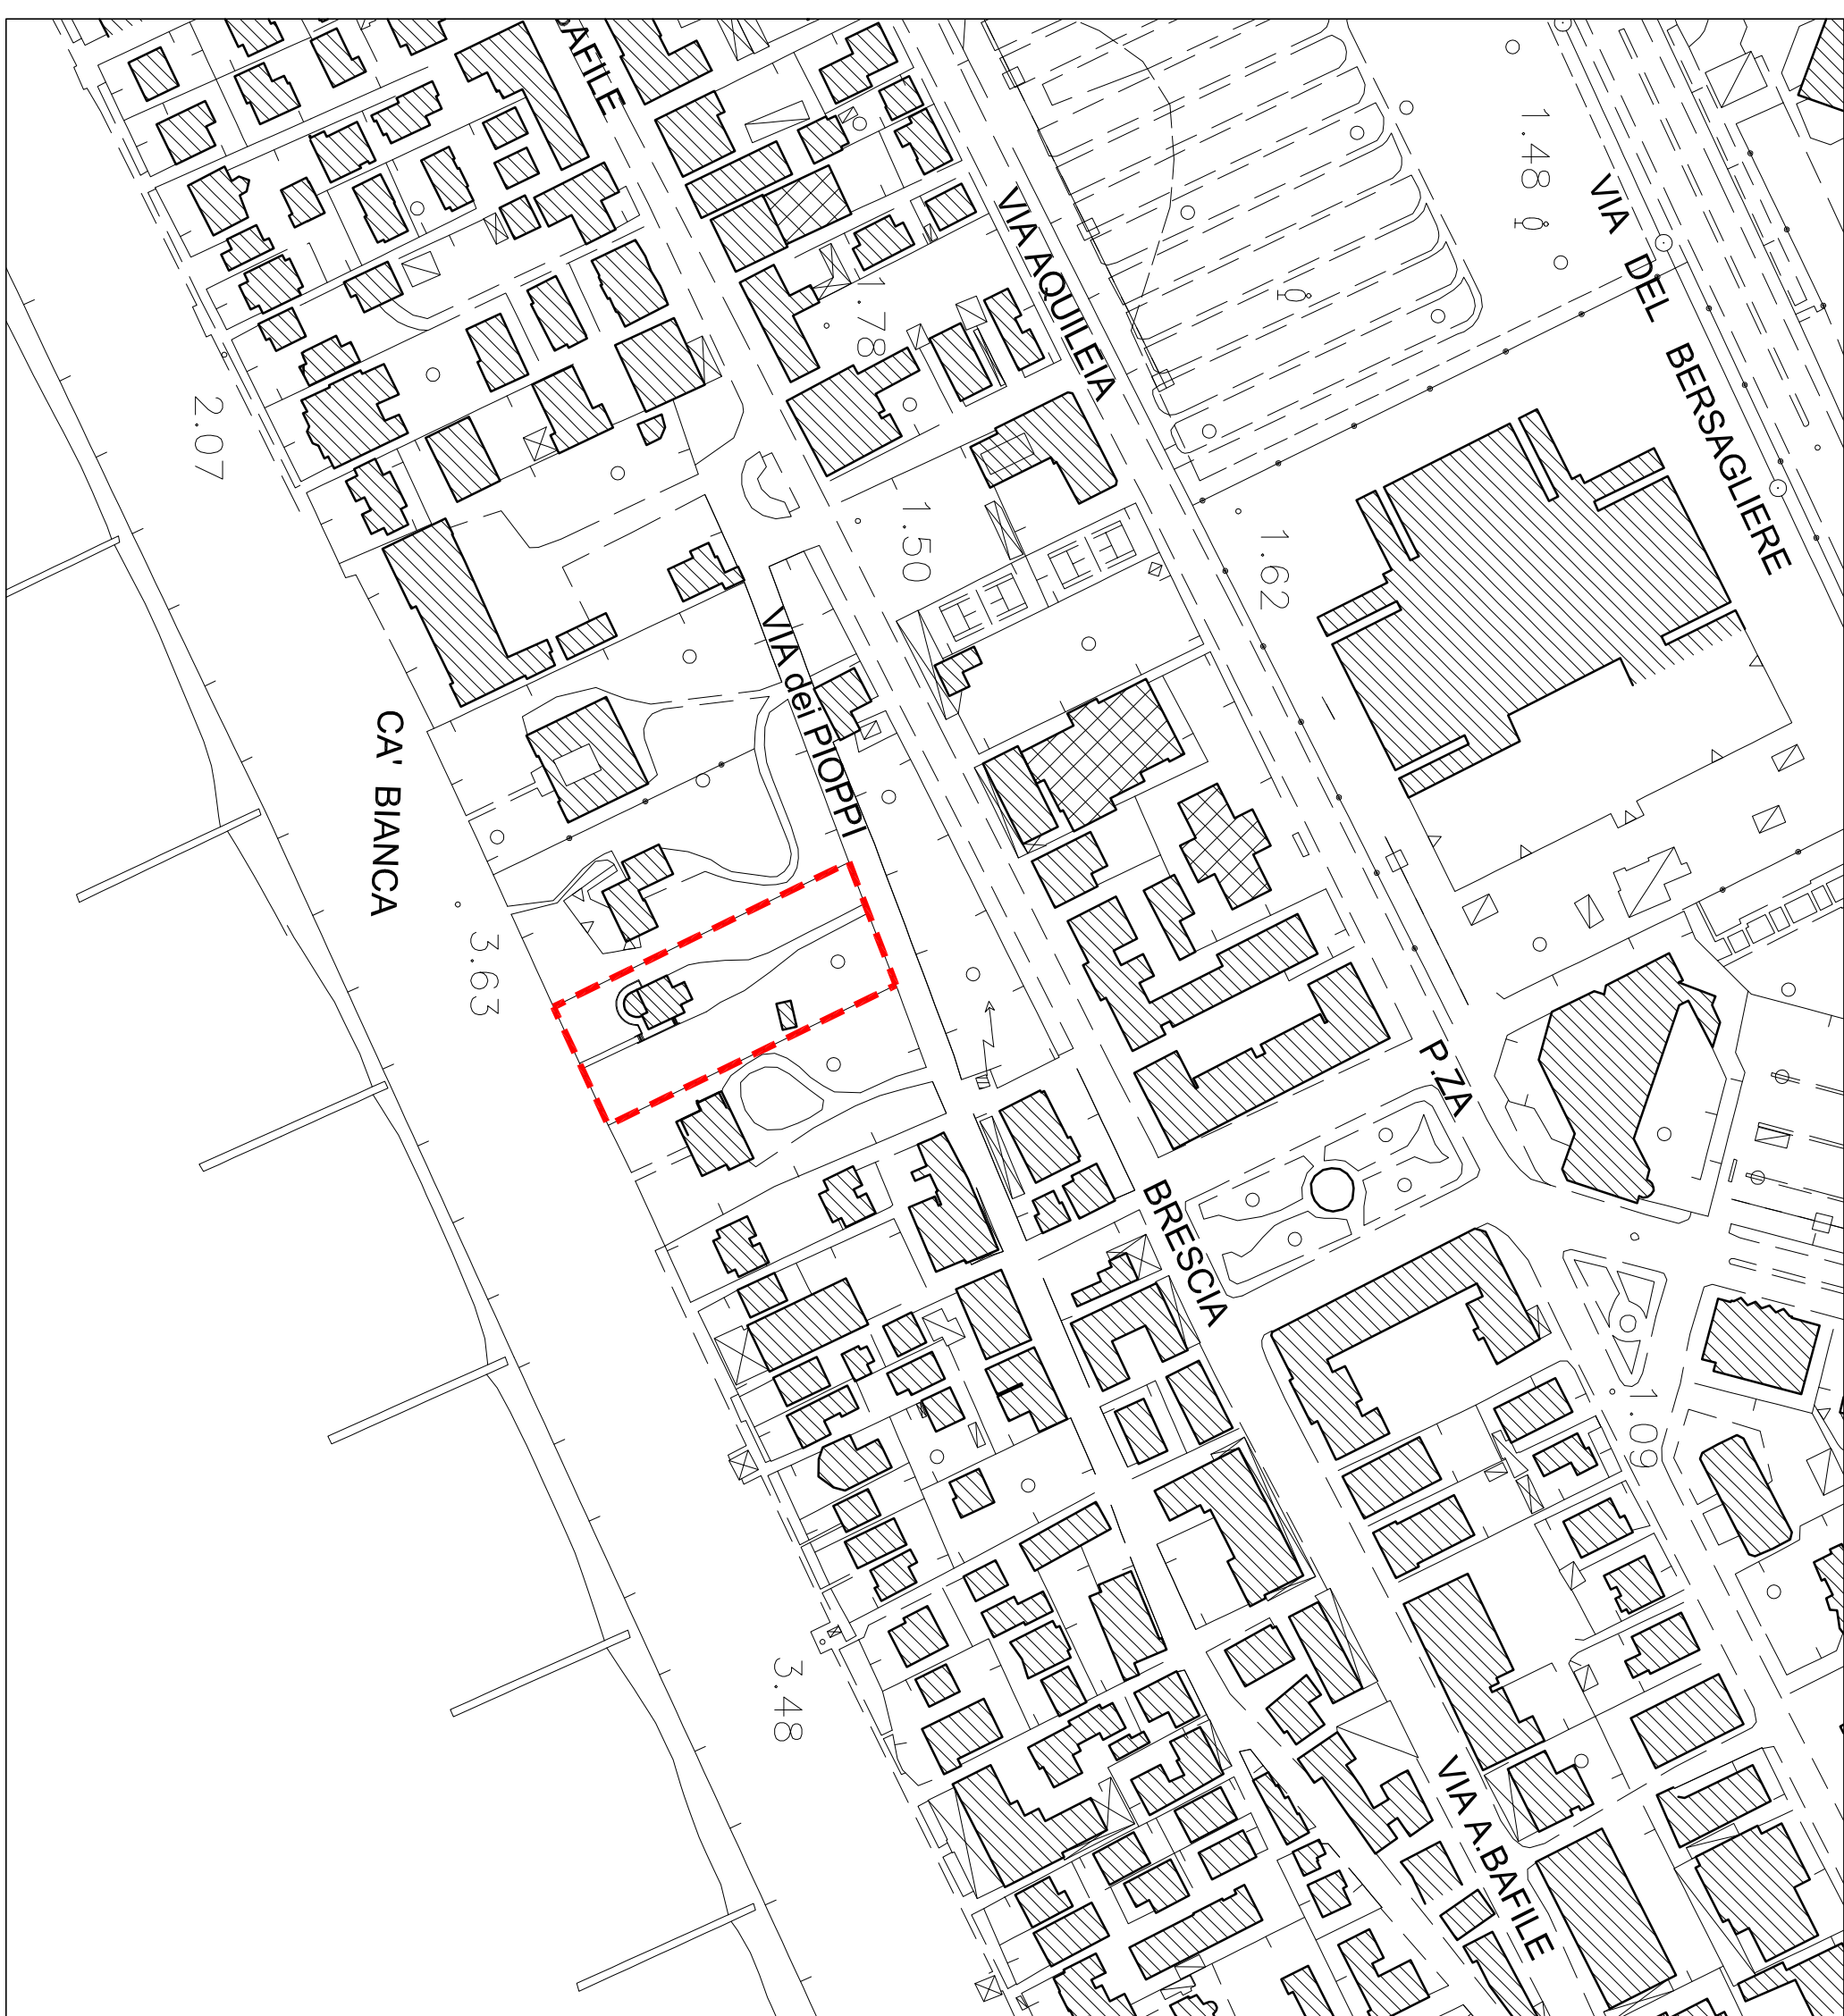

valentino gerotto giovani nardini architetti			
jessolo ve via c.battisti,31 tel 0421-350545 fax 0421-1773086			
studio@gerottonardini.it			
da confermare	dati generali	Arch. V.Gerotto	
la committenza	COMUNE DI JESOLO FG. 70 MAP. 118 (ex 108-42)	approvo	
sig.ra GIULIA BISAZZA PERSICO C.F. BSZGU/78847H823K Via S. Sofia, 14 PADOVA		Arch. V.Gerotto	
data	data	giugno 1981	
INDIVIDUAZIONE AMBITO DI INTERVENTO AI SENSI DELL'ART. 5 DELLE N.T.A. DEL PRG VIGENTE	scabi	vare	
oggetto	tracce	01	
Estratto del P.R.G. vigente, Estratto della Carta Tecnica Regionale (C.T.R.), Estratto di Mappa e Estratto della Pianimetria dello Stato dei Luoghi	aggiornamenti	protocollo 229-Pgr	
la committenza	percorso da 229-Pgr del 2013/07 P.U.M. di attuazione Ambito Disegnata Lucia Amboldi Ing	percorso da INDIVIDUAZIONE AMBITO	
reelato	tipografia	tipografia	
Dr. G. Battistotto	Arch. V.Gerotto	Arch. V.Gerotto	
in presente disegno è di proprietà dello Studio Gerotto e Nardini Architetti - I diritti saranno tutelati a Norma di Legge			
mai 1981			