


PROPOSTA DI ACCORDO DI PROGRAMMA

AI SENSI DELL'ART. 7 L.R. 11/2004

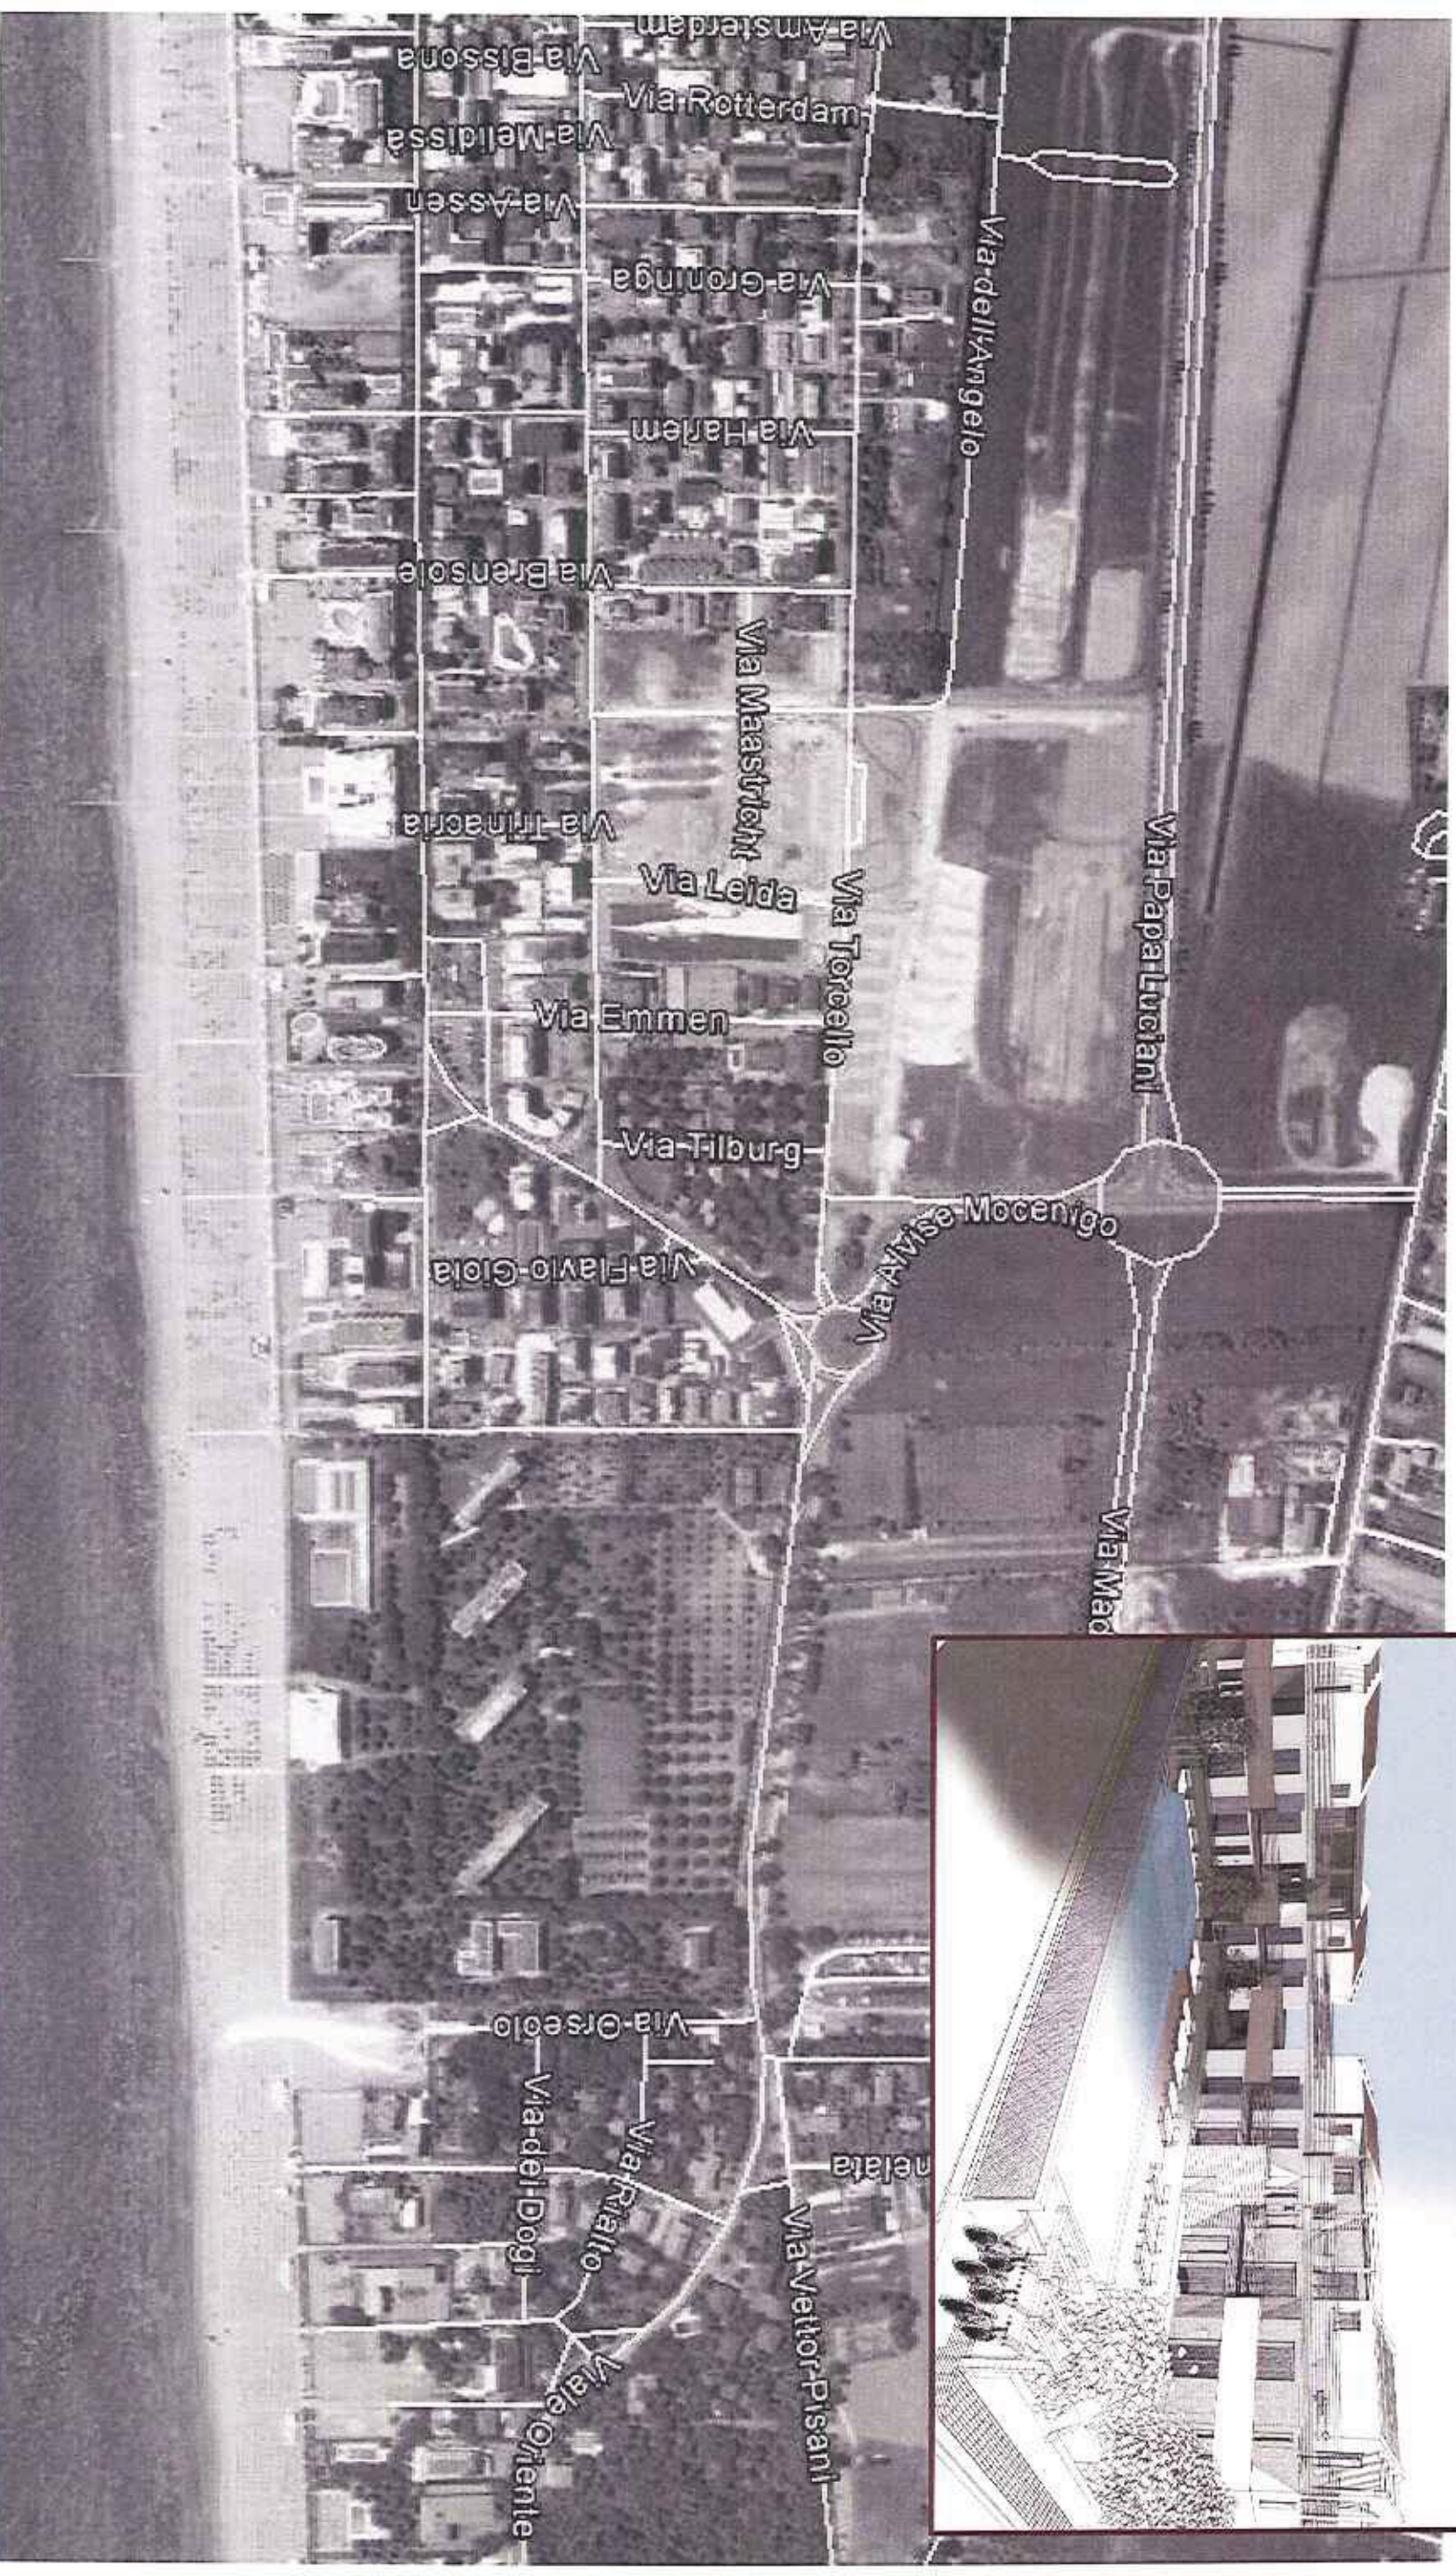

planificando*com **planificando***com planificando*com

engineering srl

via piave 49, 30020 eraclea venezia tel.0421 232613 fax.0421 231678 web:planificando.com email:info@planificando.com

RICHIEDENTI:

-BASTIANON GIUSEPPE

-VILLABRUNA ESTER

AMBITO DI INTERVENTO PUBBLICO


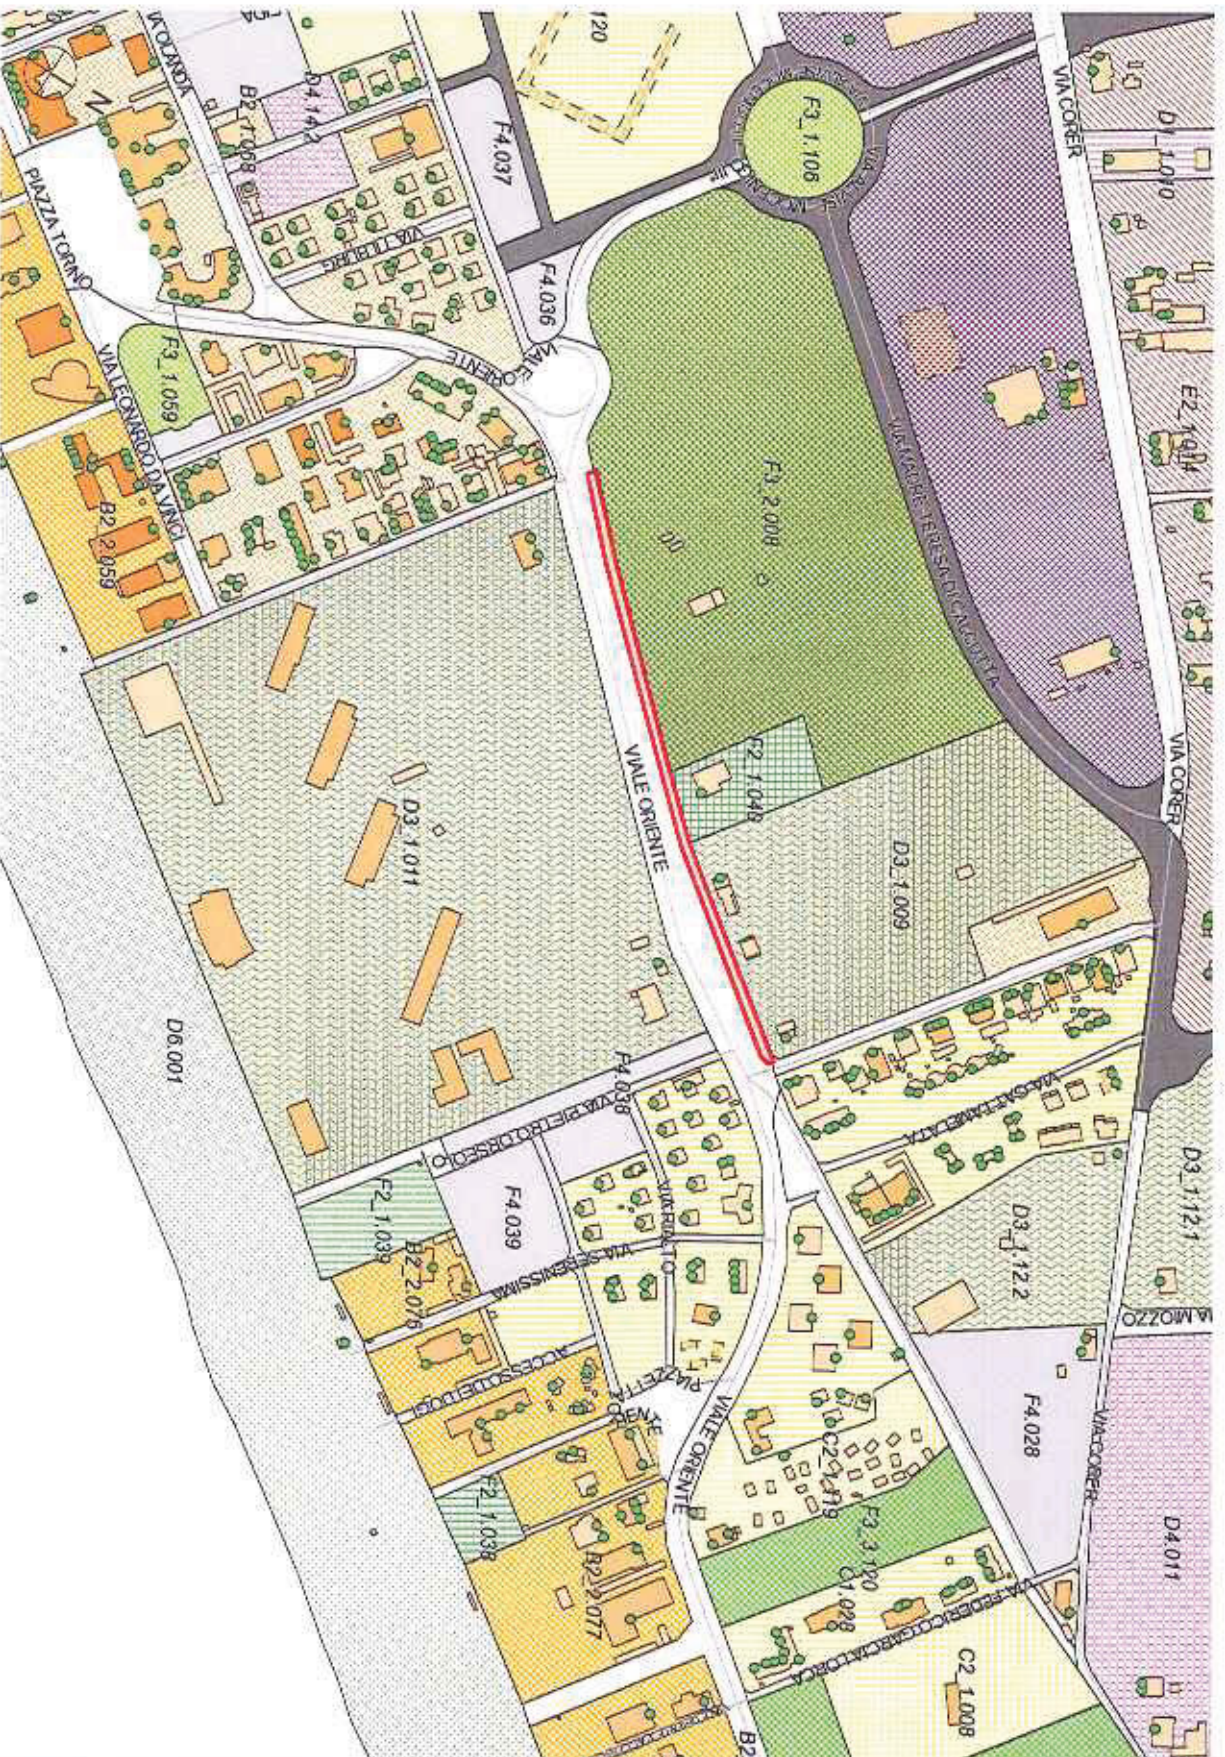


FOTO STATO DI FATTO



AMBITO DI INTERESSE PUBBLICO (RIQUALIFICAZIONE VIALE ORIENTE)

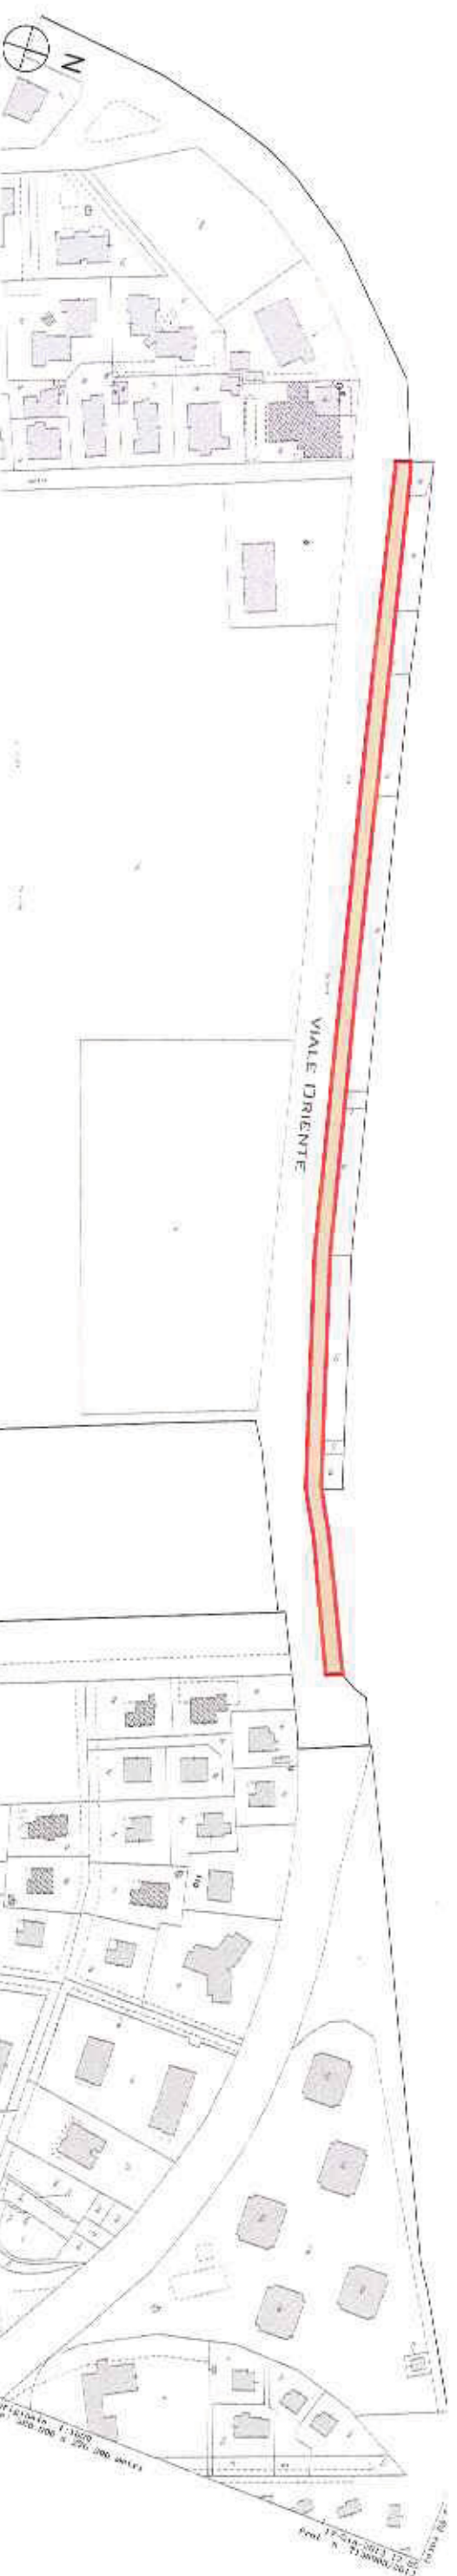


ESTRATTO CATASTALE SCALA 1:2000


PROPOSTA DI ACCORDO DI PROGRAMMA

AREA DI INTERVENTO PRIVATA

SCALE VARIE

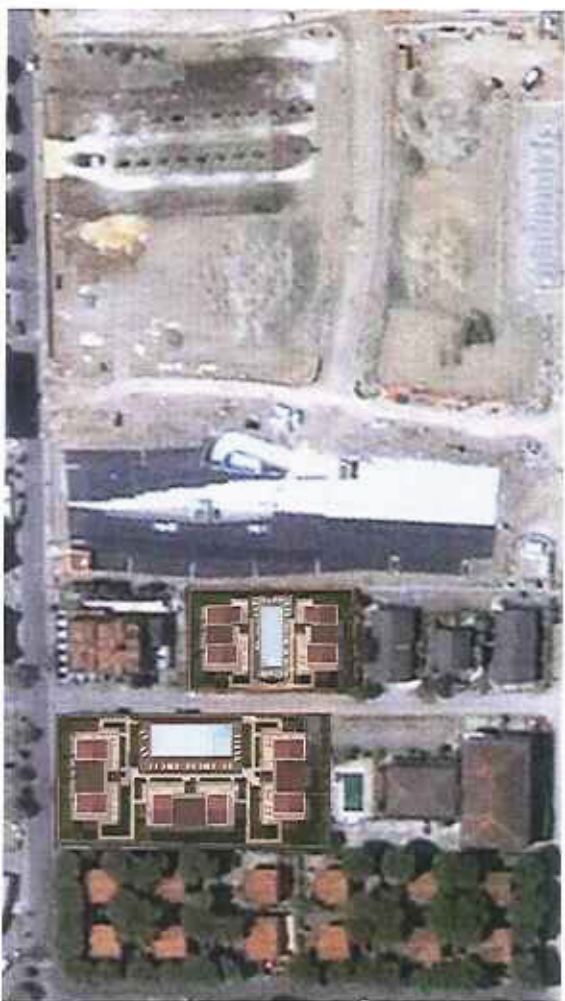


FOTOINSERIMENTO

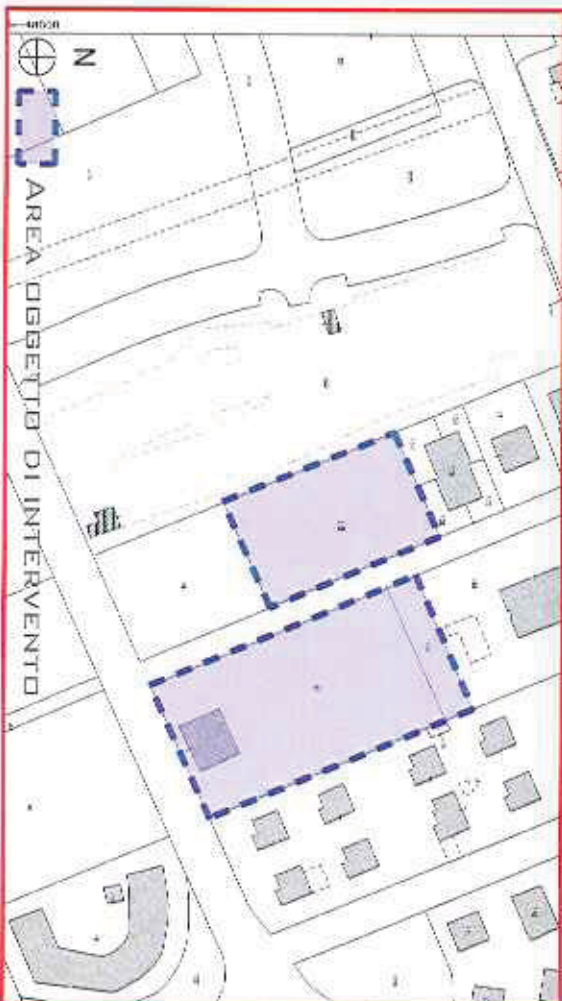


AREA OGGETTO DI INTERVENTO

ESTRATTO MAPPA SCALA 1:2000


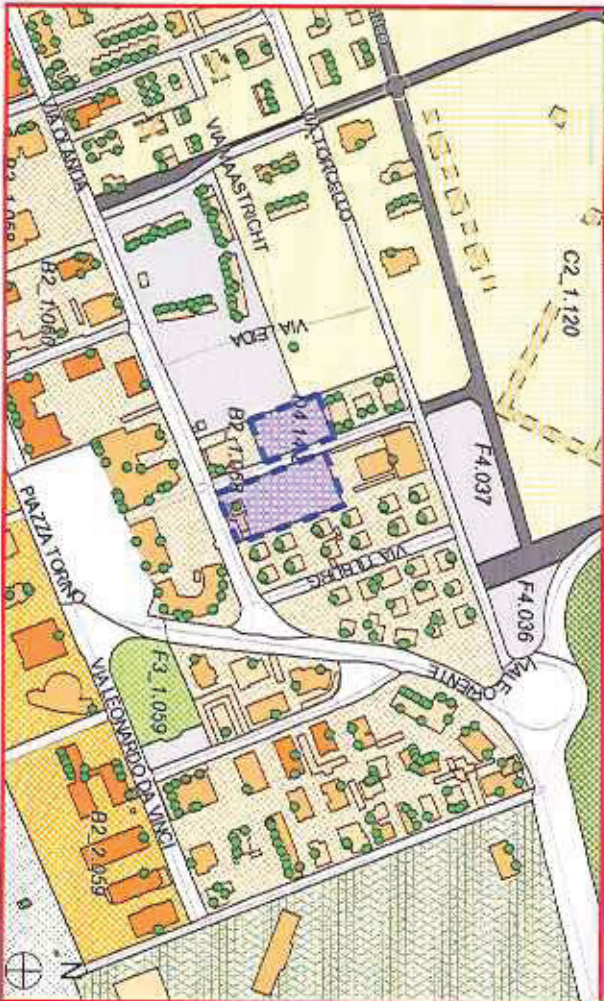


ESTRATTO P.R.G. SCALA 1:5000

PROPOSTA DI ACCORDO DI PROGRAMMA AI SENSI DELL'ART. 7 L.R. 11/2004

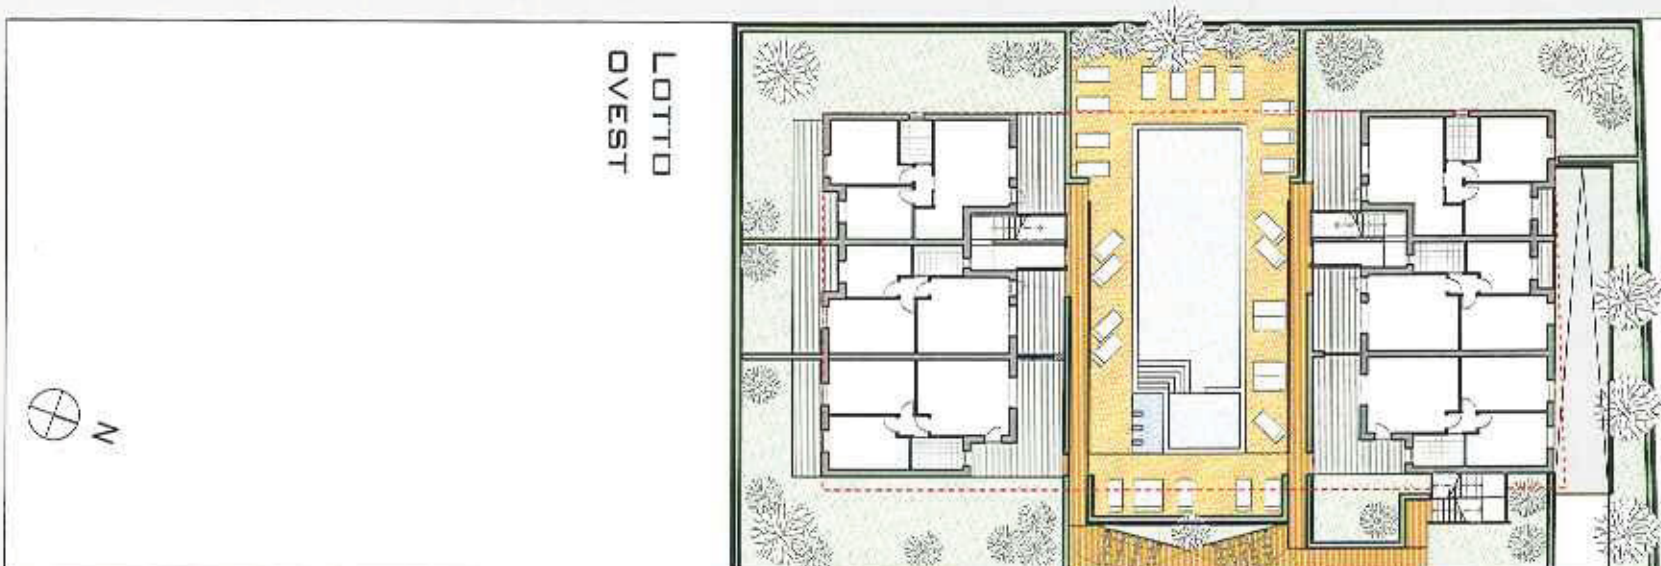

LOTTO
OVEST

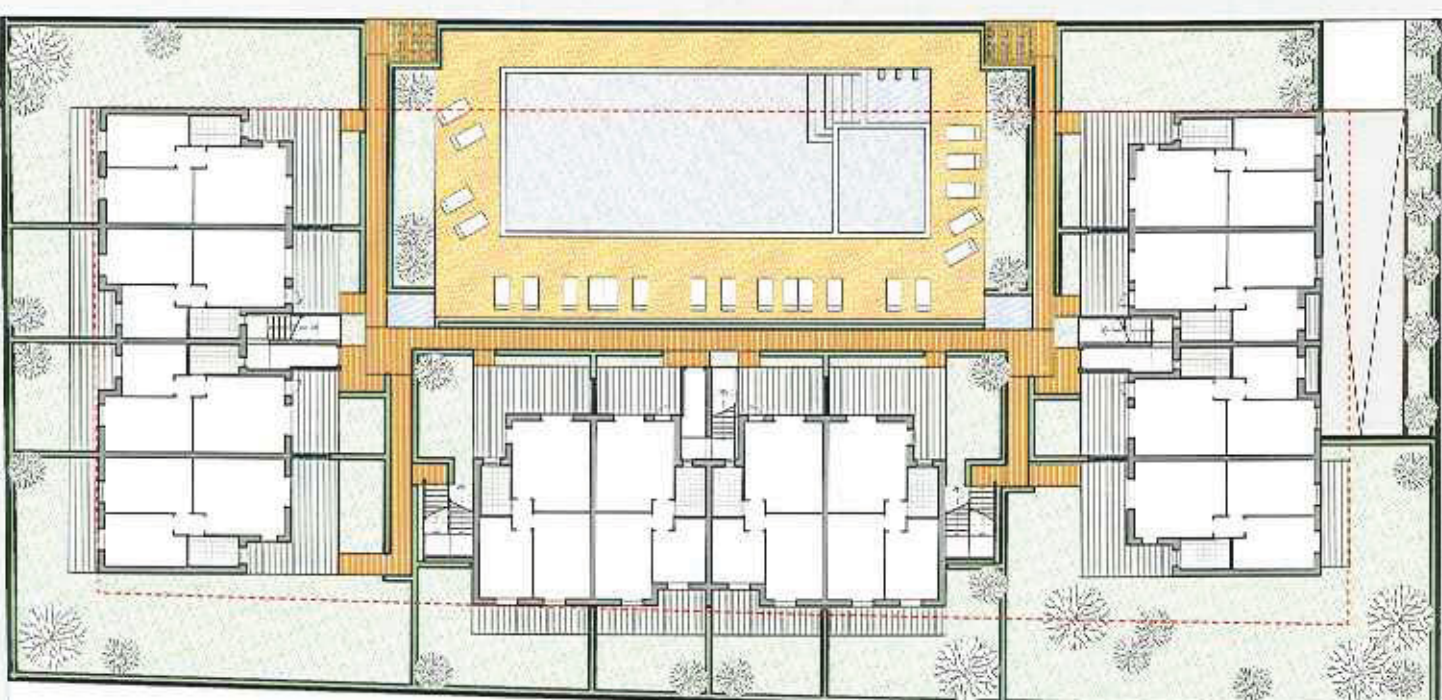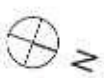


LOTTO
EST

VIA EMMEN


PLANIMETRIA DI PROGETTO
SCALA 1:400

LOTTO OVEST_IPOTESI DI PROGETTO

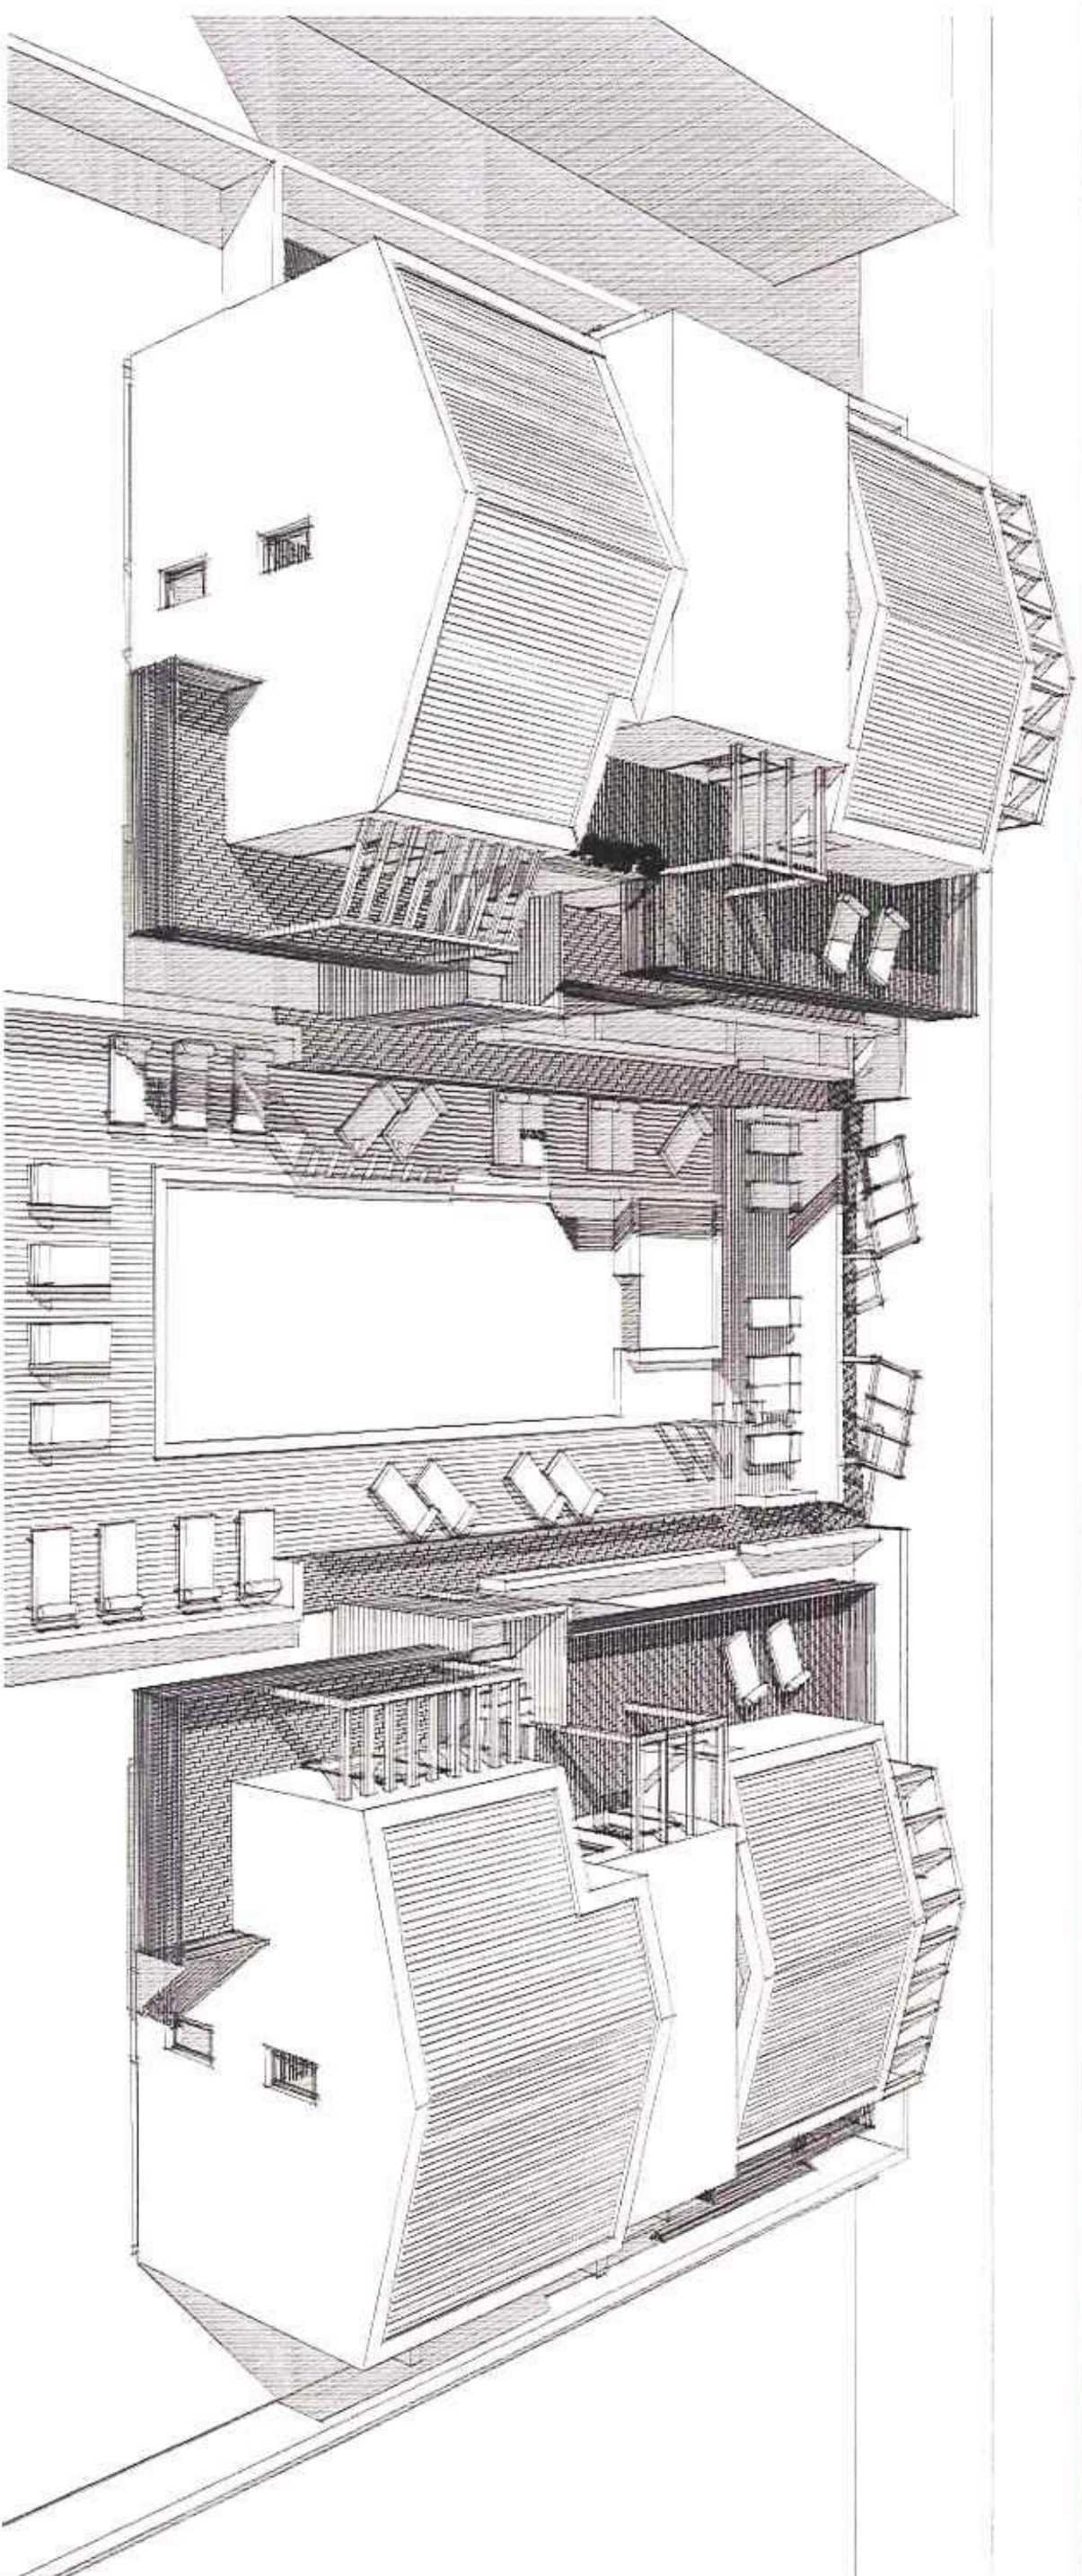

PROPOSTA DI ACCORDO DI PROGRAMMA AI SENSI DELL'ART. 7 L.R. 11/2004

LOTTO EST_IPOTESI DI PROGETTO

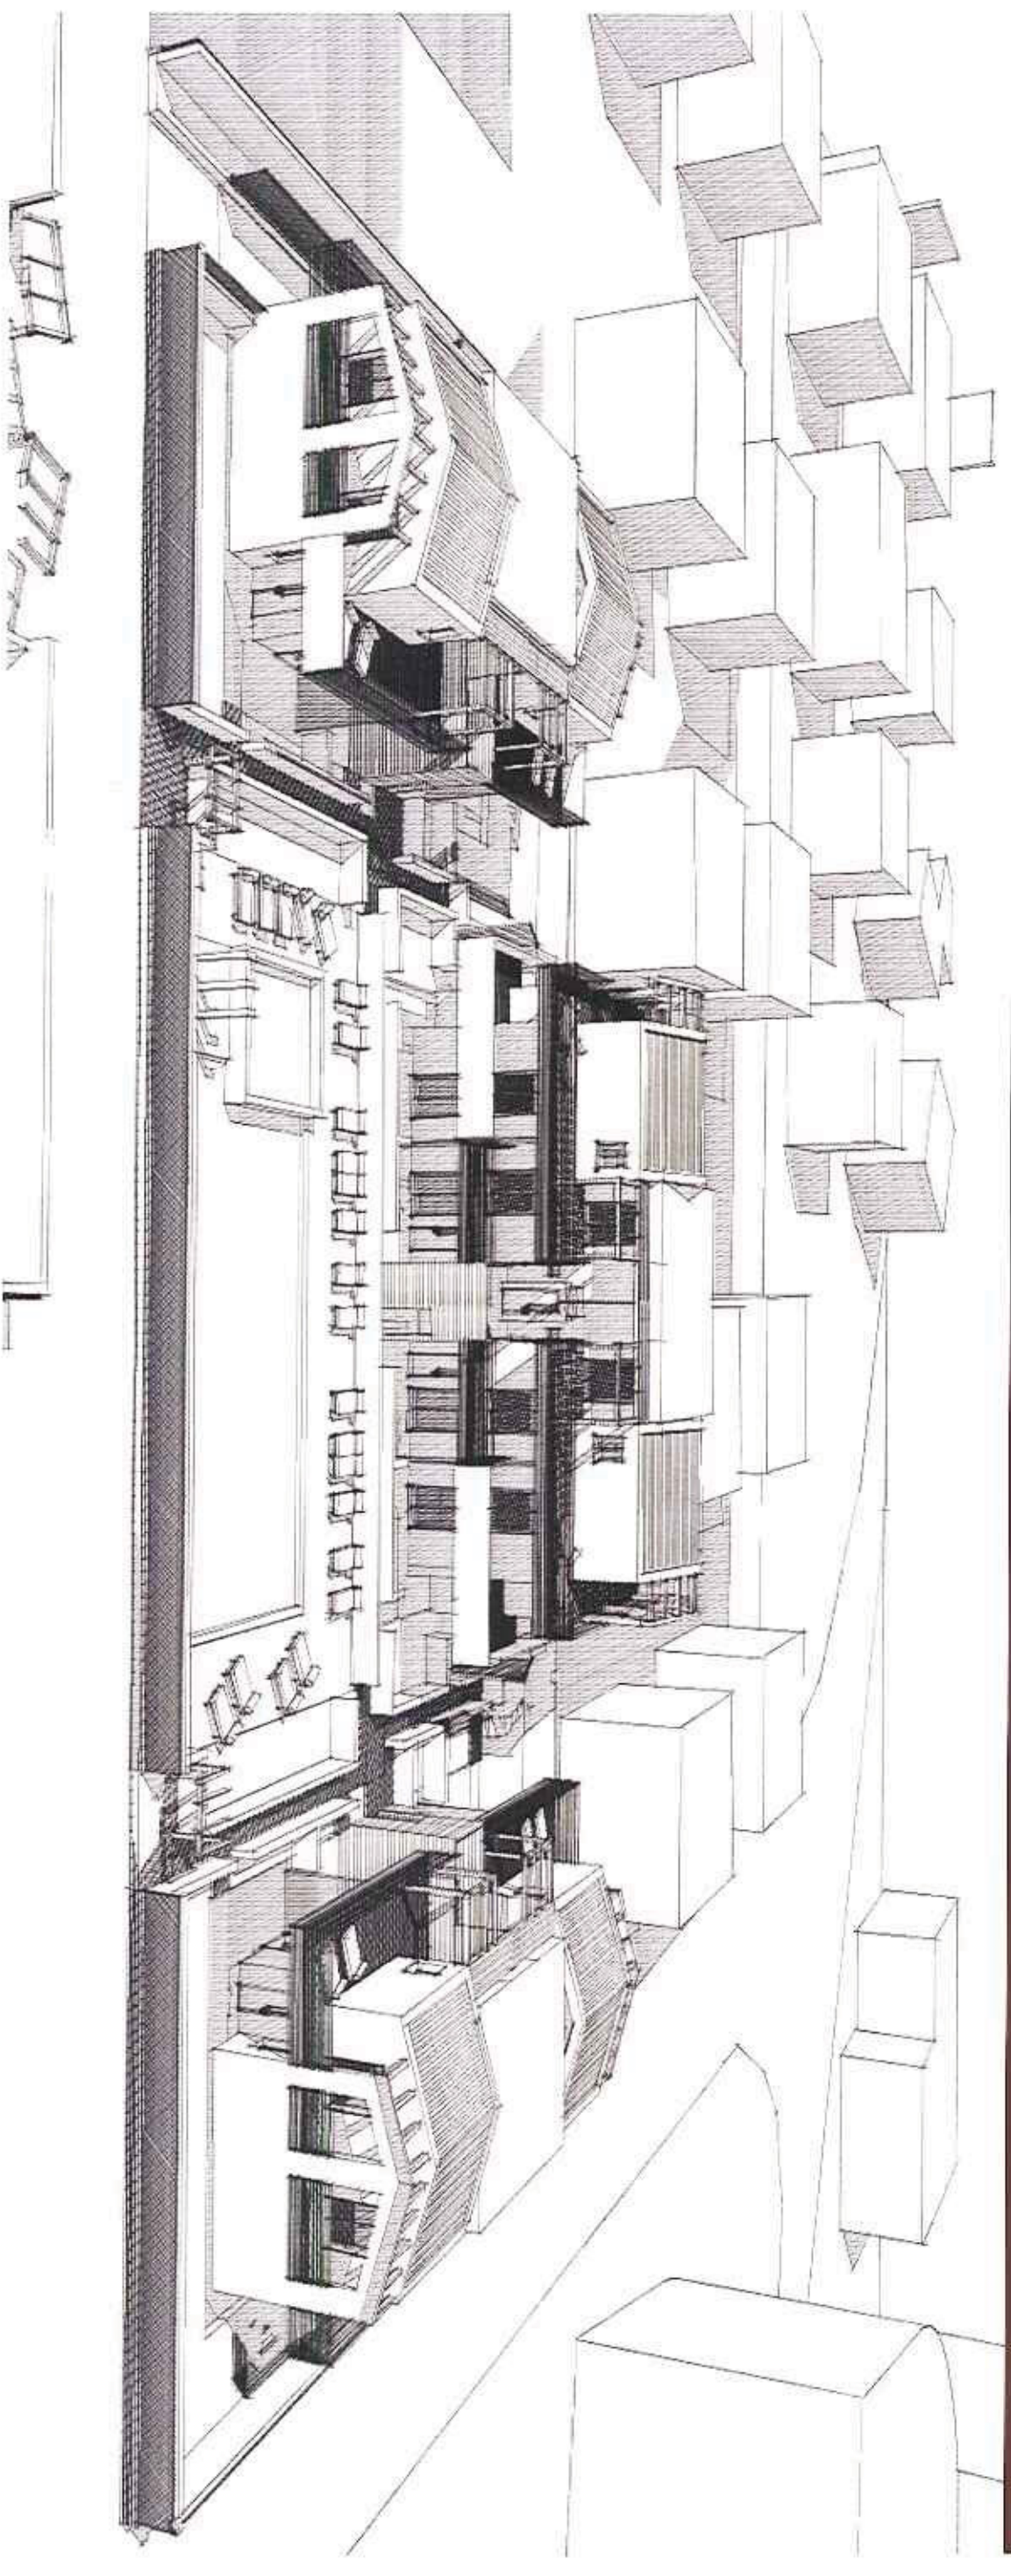

PROPOSTA DI ACCORDO DI PROGRAMMA AI SENSI DELL'ART. 7 L.R. 11/2004