

Comune di Jesolo fg 69 map. 280		Provincia di Venezia	
COMMITTENTE:	Ditta: FONTANESI SUSI, AZZOLIN PIETRO, AZZOLIN FRANCESCA E FE.DI.FIN S.r.l.		
PROGETTO:	PUA SULL'AREA B1_2.062 DI VIA AQUILEIA - EX HOTEL VERONA PERMESSO DI COSTRUIRE Opere di urbanizzazione		
T 01	ASSETTO MORFOLOGICO SEZIONI E PROFILI	codice:	B_5
		data:	18.04.2013
- Assetto morfologico piano terra scala 1:500 - Assetto patrimoniale piano terra scala 1:500 - Inquadramento opere fuori ambito scala 1:1 000 - Sezione tipo marciapiede via Berlino scala 1:50			
Manlio Olivotto architetto 32100 Belluno Italia via Riva San Nicolò 46 T. +39 0437 291322 F. +39 0437 291322 e-mail: info@manlioolivotto.it www.manlioolivotto.it M. +39 3355305102 c.f. LVTMNL65M14A757N p.i. 00769700253 Coll. Arch. Luca Mares Coll. Arch. Giorgia Sogne		Luciano Martin geometra 30017 Lido di Jesolo (VE) Italia piazza Drago 16 T. +39 0421 92758 F. +39 0421 380983	



Assetto morfologico piano terra
scala 1: 500

Legenda:

AMBITO DI PROGETTO OGGETTO DI P.U.A. (Z.T.O. B1_2.061)

INVILUPPO MASSIMO EDIFICI IN PROGETTO - ALTEZZA MASSIMA

FABBRICATI ESISTENTI DA DEMOLIRE

MARCIAPIEDE PUBBLICO


ACCESSI CARRAI INDICATIVI

QUOTA STATO DI FATTO

QUOTA STATO DI PROGETTO DEL PIANO DI URBANIZZAZIONE

PARCHEGGIO PRIVATO


PARTERRE PRIVATO

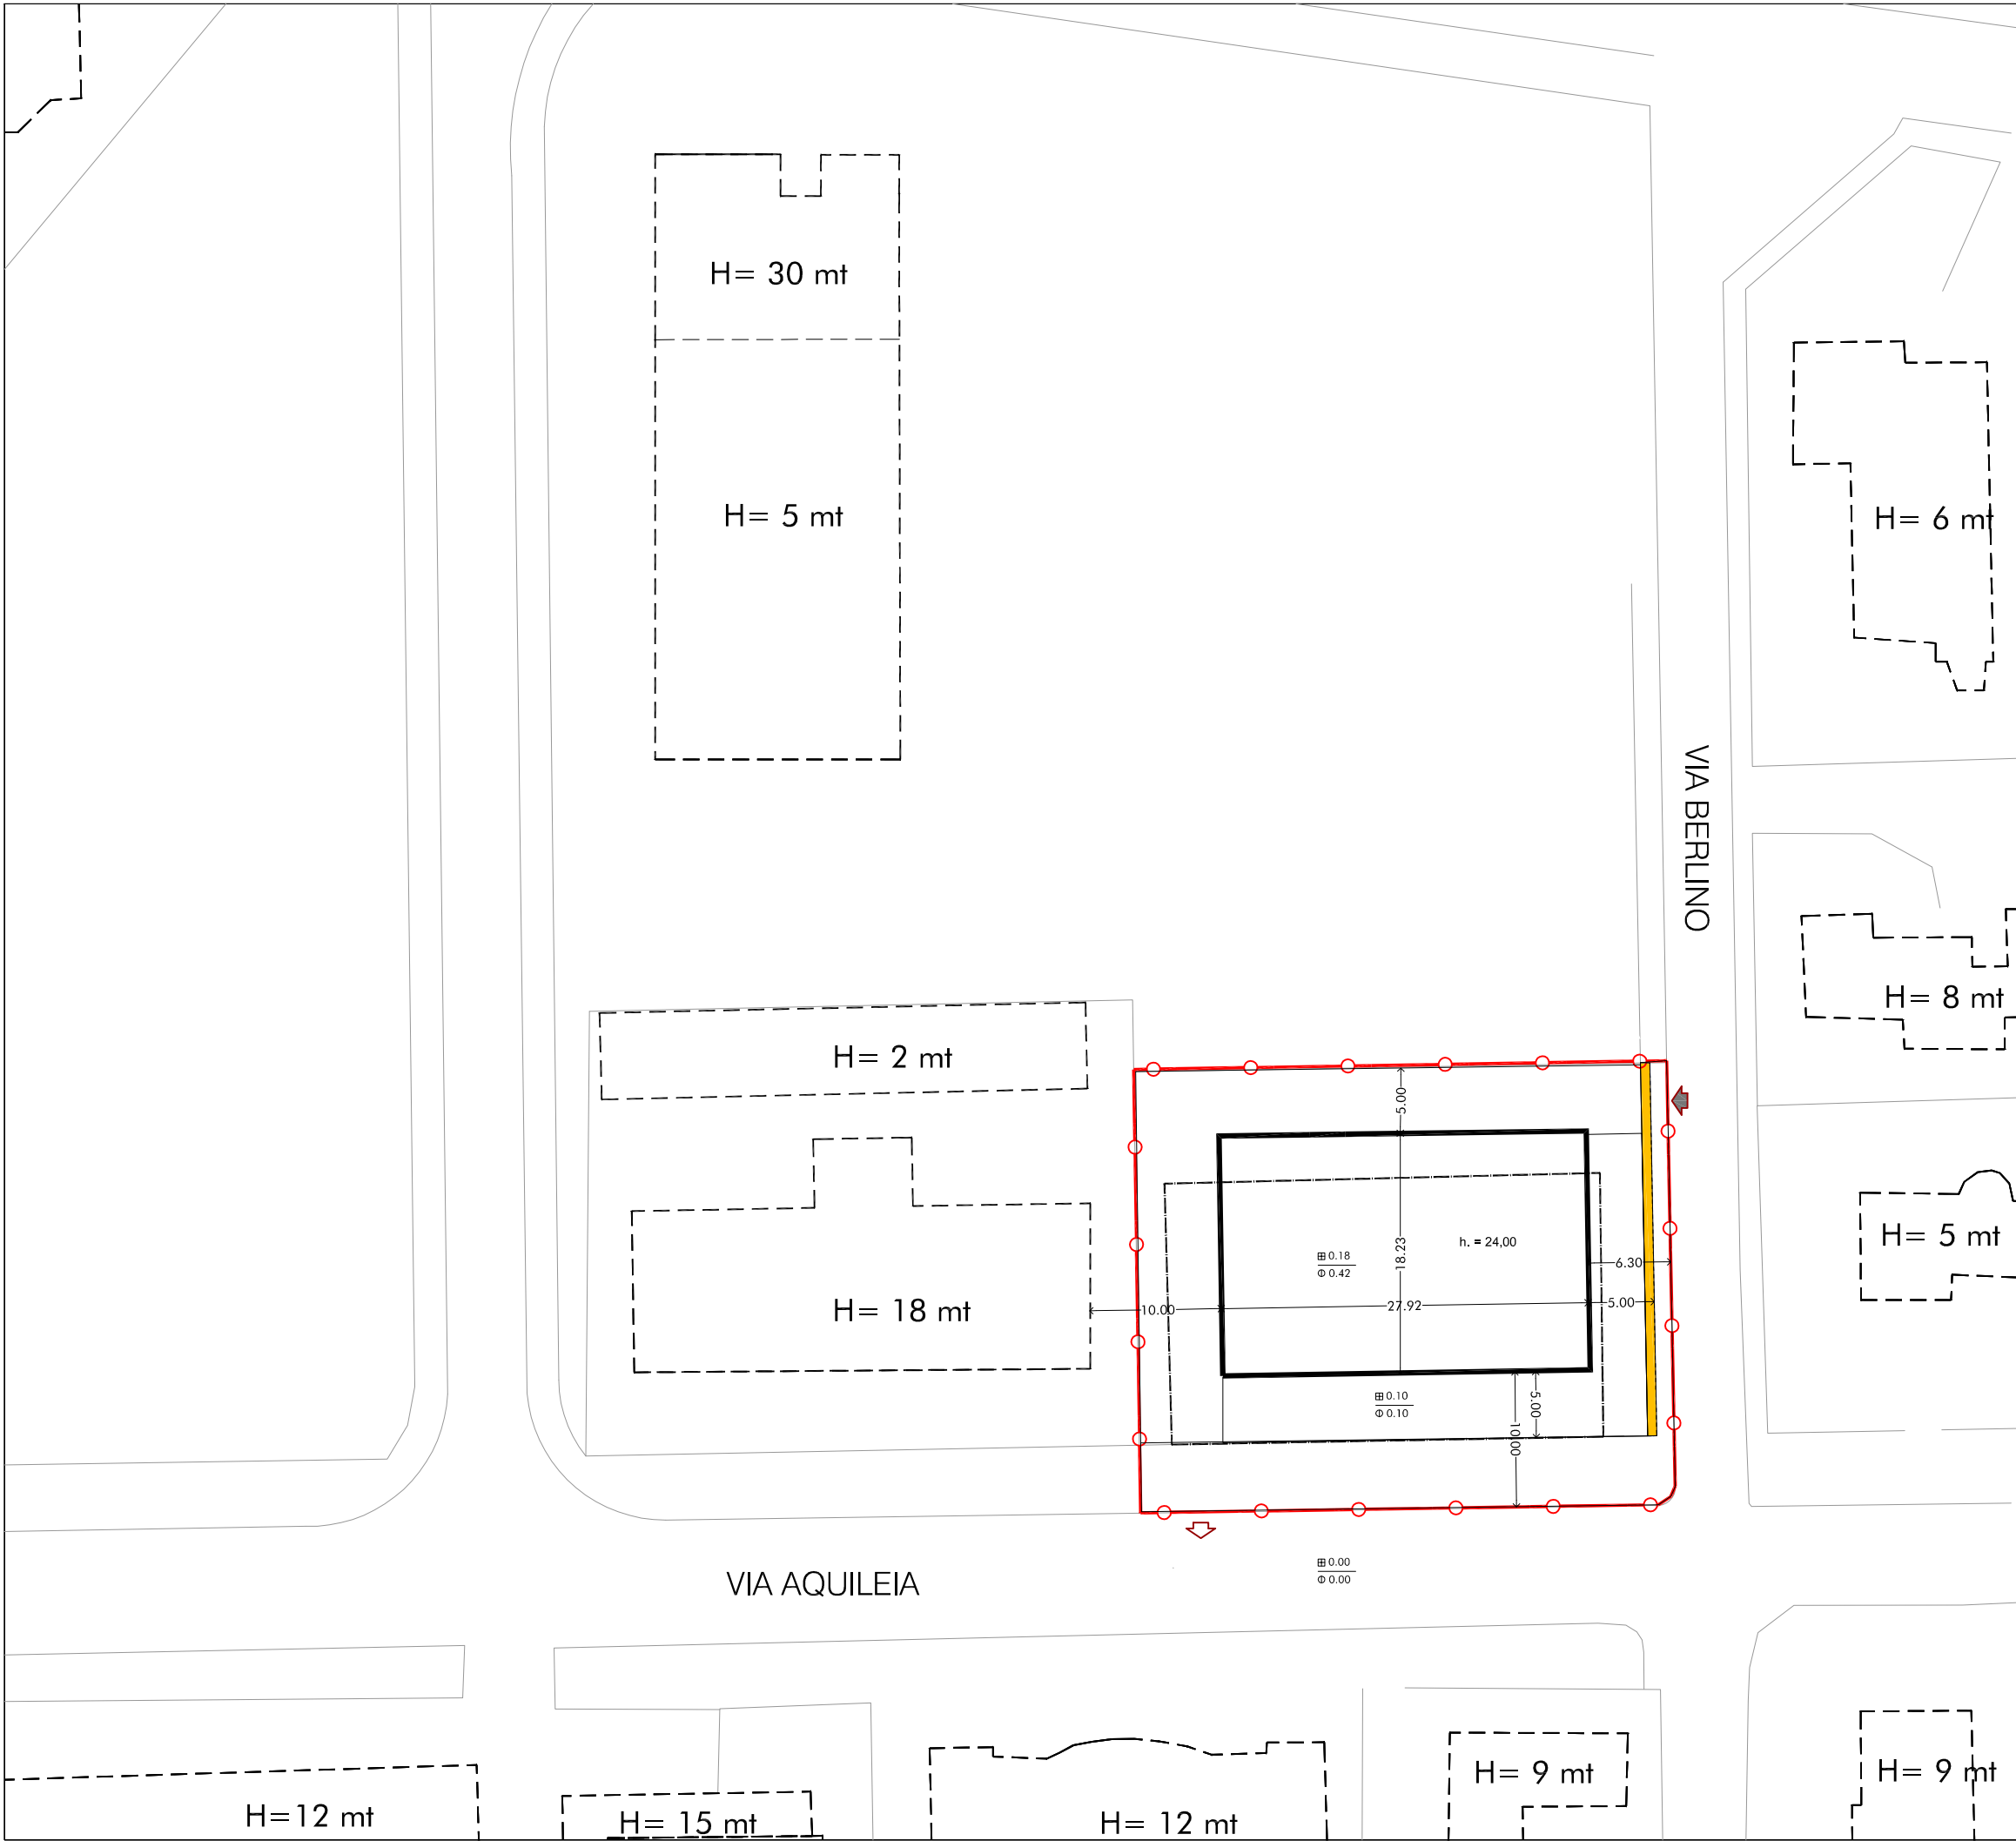

Assetto patrimoniale piano terra
scala 1: 500

Legenda:

- AMBITO DI PROGETTO OGGETTO DI P.U.A. (Z.T.O. B1_2.061)
- INVILUPPO MASSIMO EDIFICI IN PROGETTO - ALTEZZA MASSIMA
- FABBRICATI ESISTENTI DA DEMOLIRE
- MARCIAPIEDE IN CESSIONE
sup. 18,98 mq
- ACCESSI CARRAI INDICATIVI
- QUOTA STATO DI FATTO
- QUOTA STATO DI PROGETTO DEL PIANO DI URBANIZZAZIONE

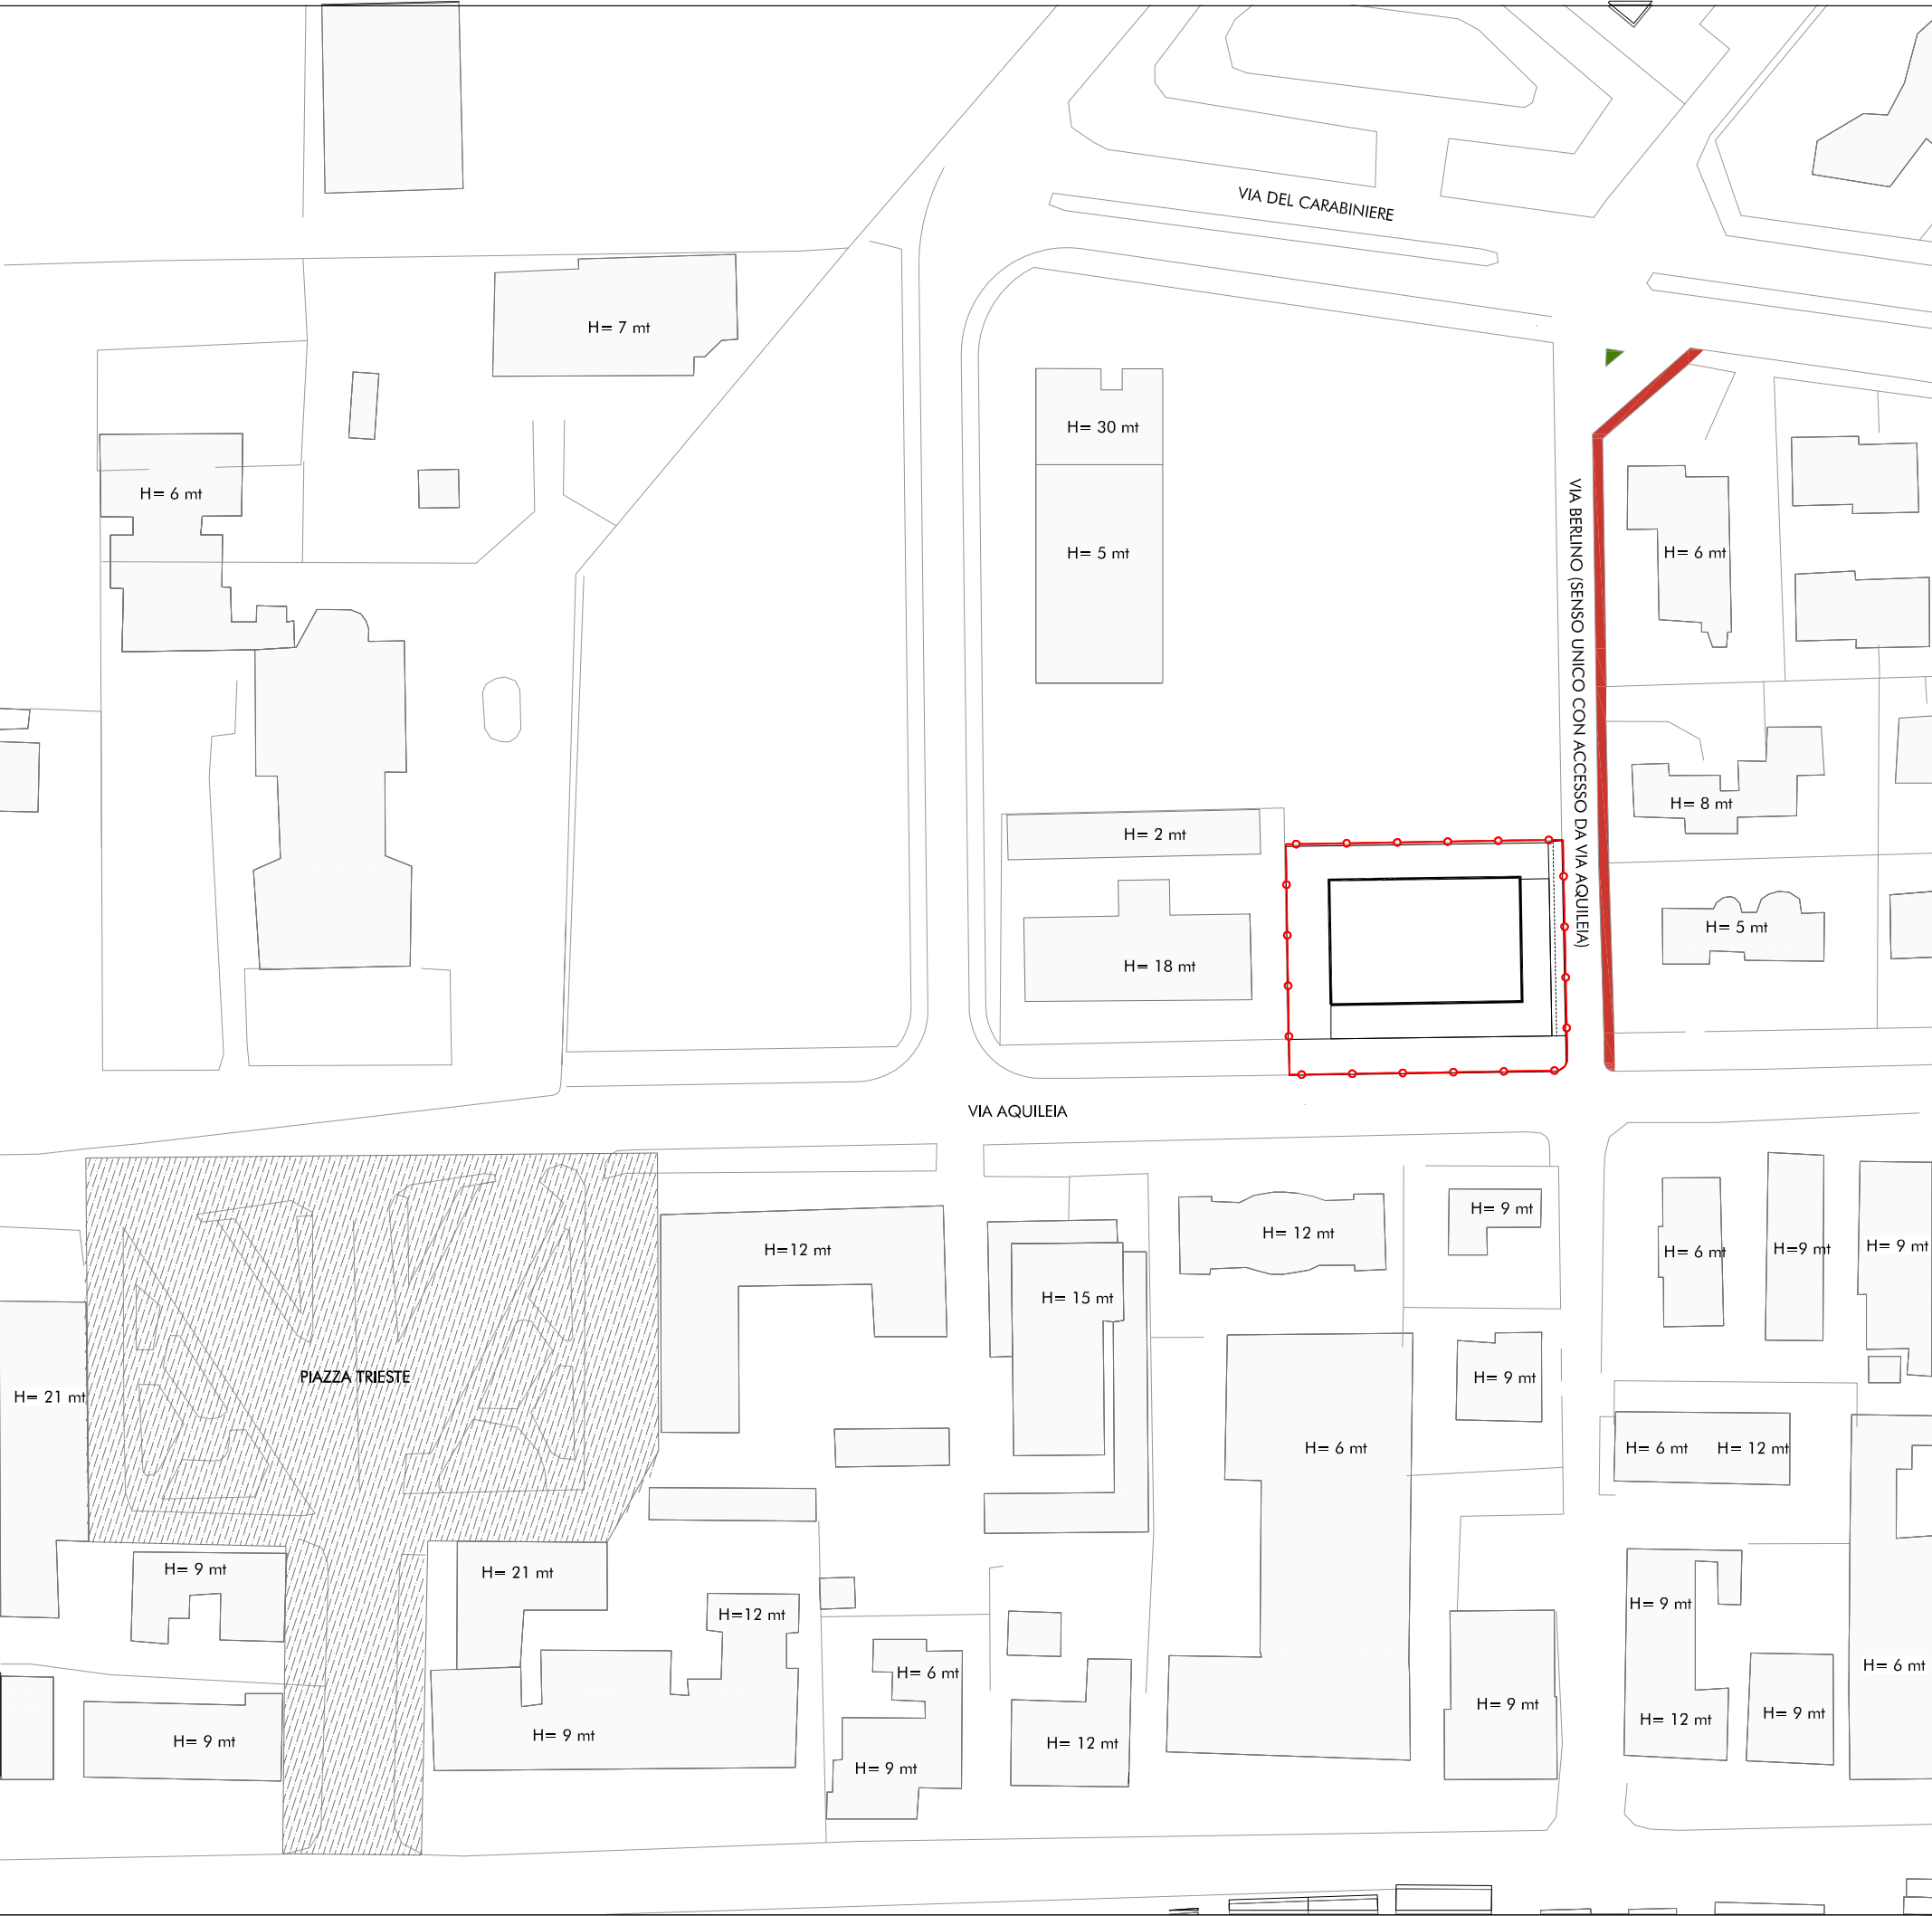

Inquadramento opere fuori ambito
scala 1: 1 000

Legenda:

 AMBITO DI PROGETTO OGGETTO DI P.U.A. (Z.T.O. B1_2.061)
1367,00 mq



 SAGOMA LIMITE

OPERE FUORI AMBITO

 RIQUALIFICAZIONE MARCIAPIEDE VIA BERLINO
168,00 mq

 ELIMINAZIONE AIUOLA SPARTITRAFFICO TRA VIA BERLINO E VIA DEL CARABINIERE
3,00 mq

 OPERE PUBBLICHE DA REALIZZARE SU PIAZZA TRIESTE PER IMPORTO € 171.789,66

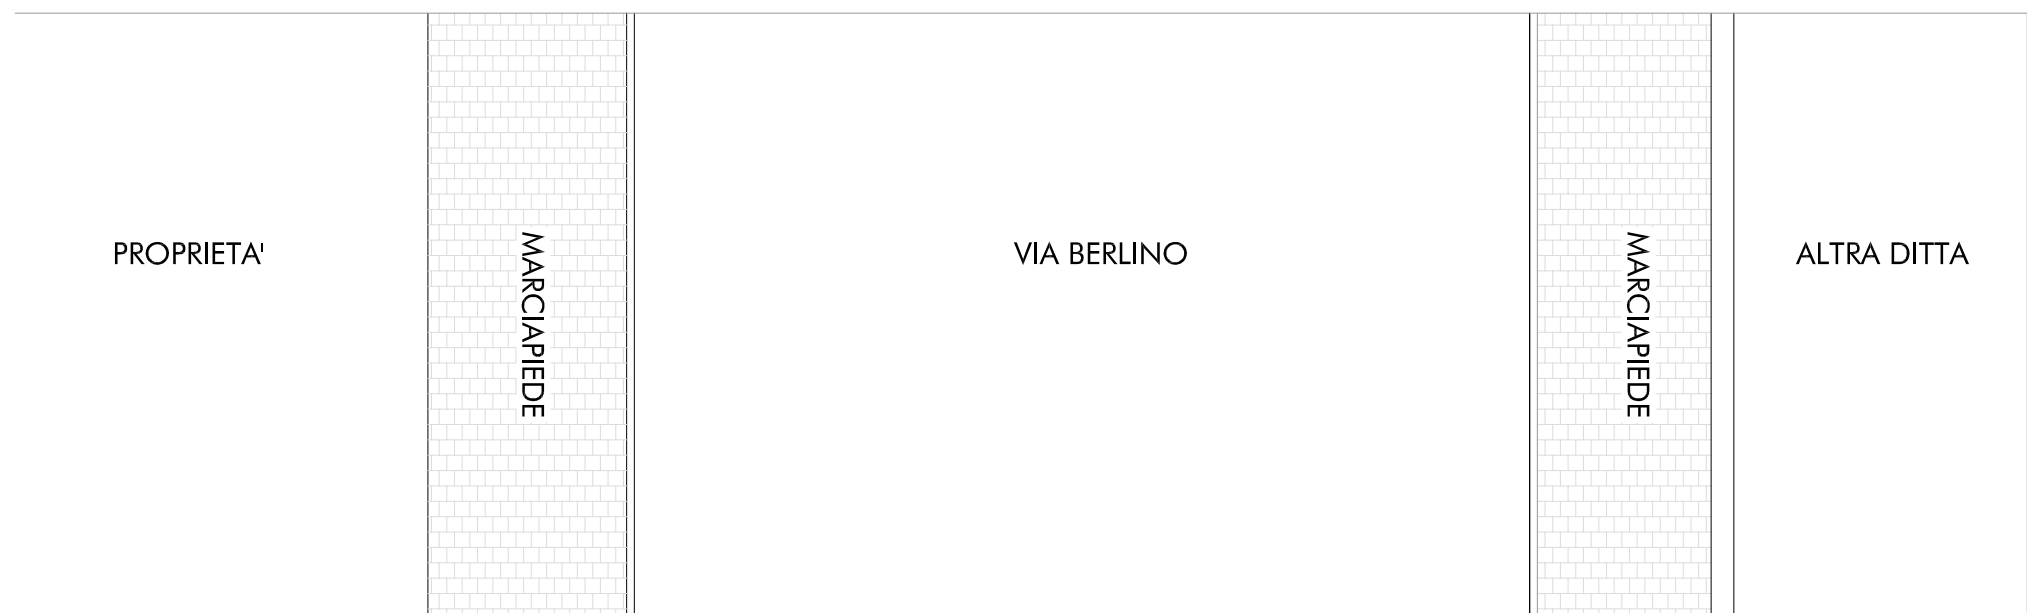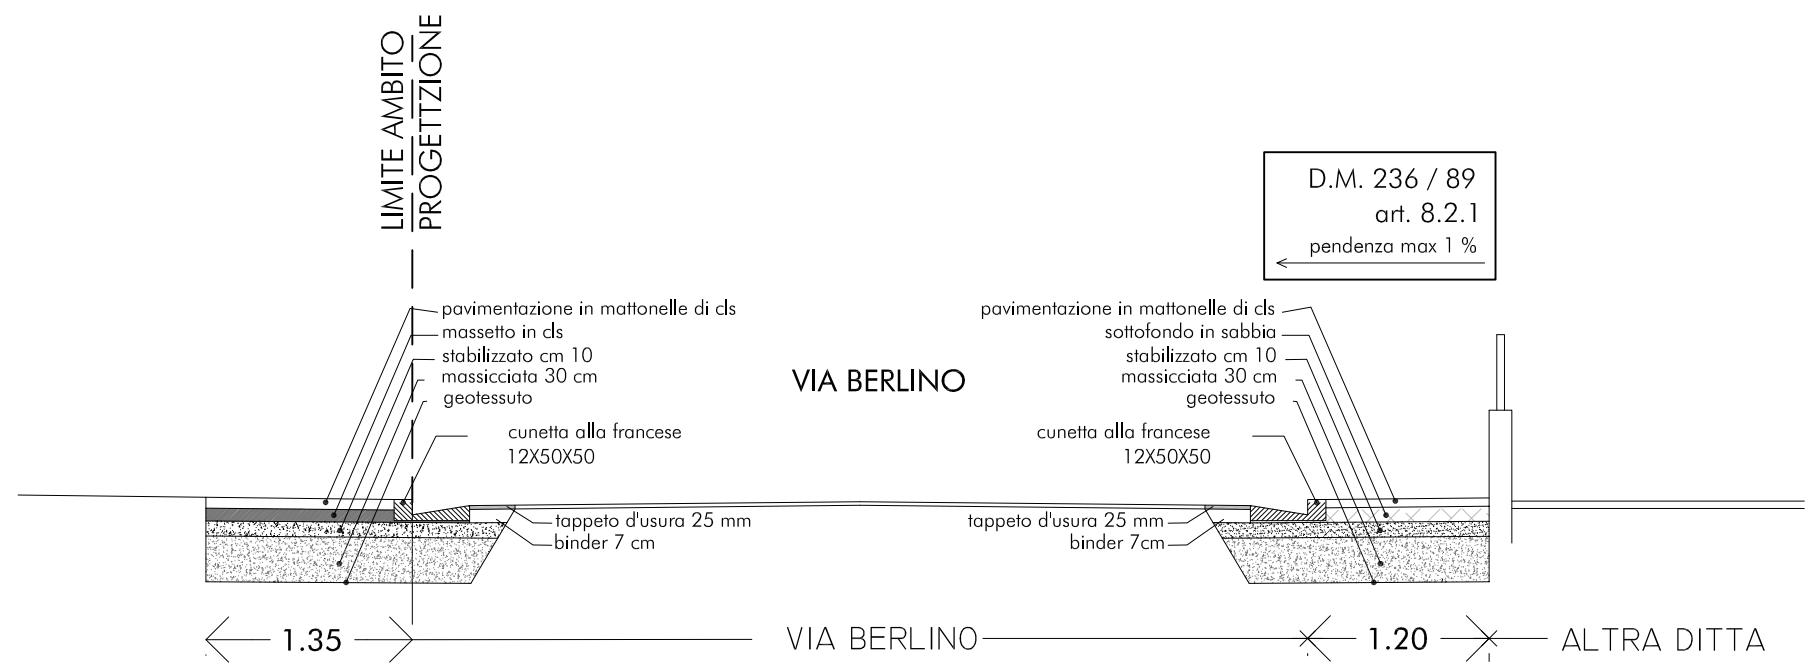

Sezione tipo marciapiede via Berlino
scala 1: 50