

COMUNE DI ERACLEA E JESOLO
PROVINCIA DI VENEZIA
REGIONE VENETO


PROGETTO ESECUTIVO DI ATTUAZIONE SETTORE SA1
DEL PIANO PARTICOLAREGGIATO INTERCOMUNALE DELL'ARENILE

DITTA:
CONSORZIO ERACLEA SPIAGGIA S.C.A.R.L.
Via Como 5, 30027 San Donà di Piave (VE) - P. IVA 04110250273


TAV
6 ACCESSIBILITA' ALL'ARENILE
AI SENSI DELLA LEGGE 13/89

DATA : GIUGNO 2012 AGGIORNAMENTI: SCALA: 1 : 20 - 200

arch. Sandra Stangherlin
Via Flavio Stefani 11, 30027 San Donà di Piave (VE)
Tel/fax 0421 1910204 - mail sandrastangherlin@gmail.com


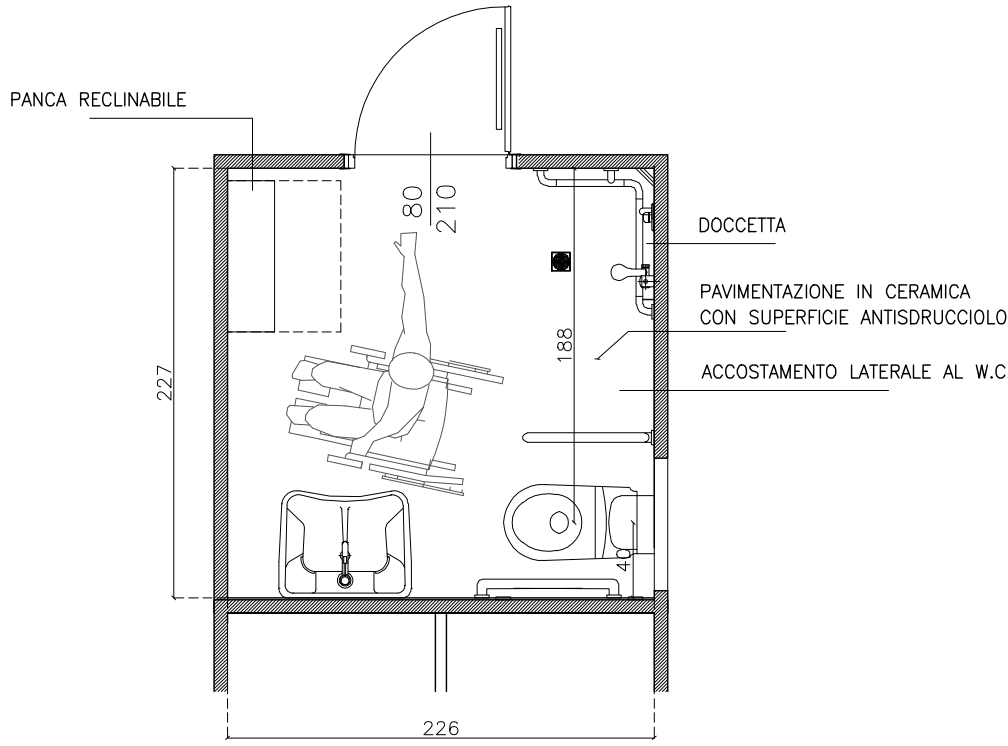


BAGNO / SPOGLIAIO TIPO SCALA 1 : 20

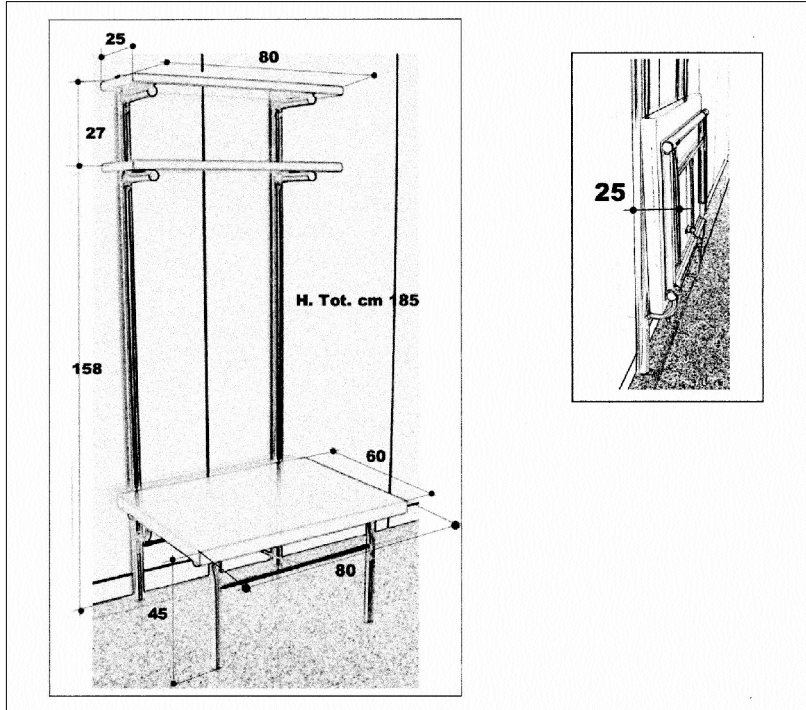


PANCA RECLINABILE

- PERCORSO ESTERNO PRIVO DI BARRIERE ARCHITETTONICHE
- ACCESSO ALL'AREA
- ROTAZIONE 360°

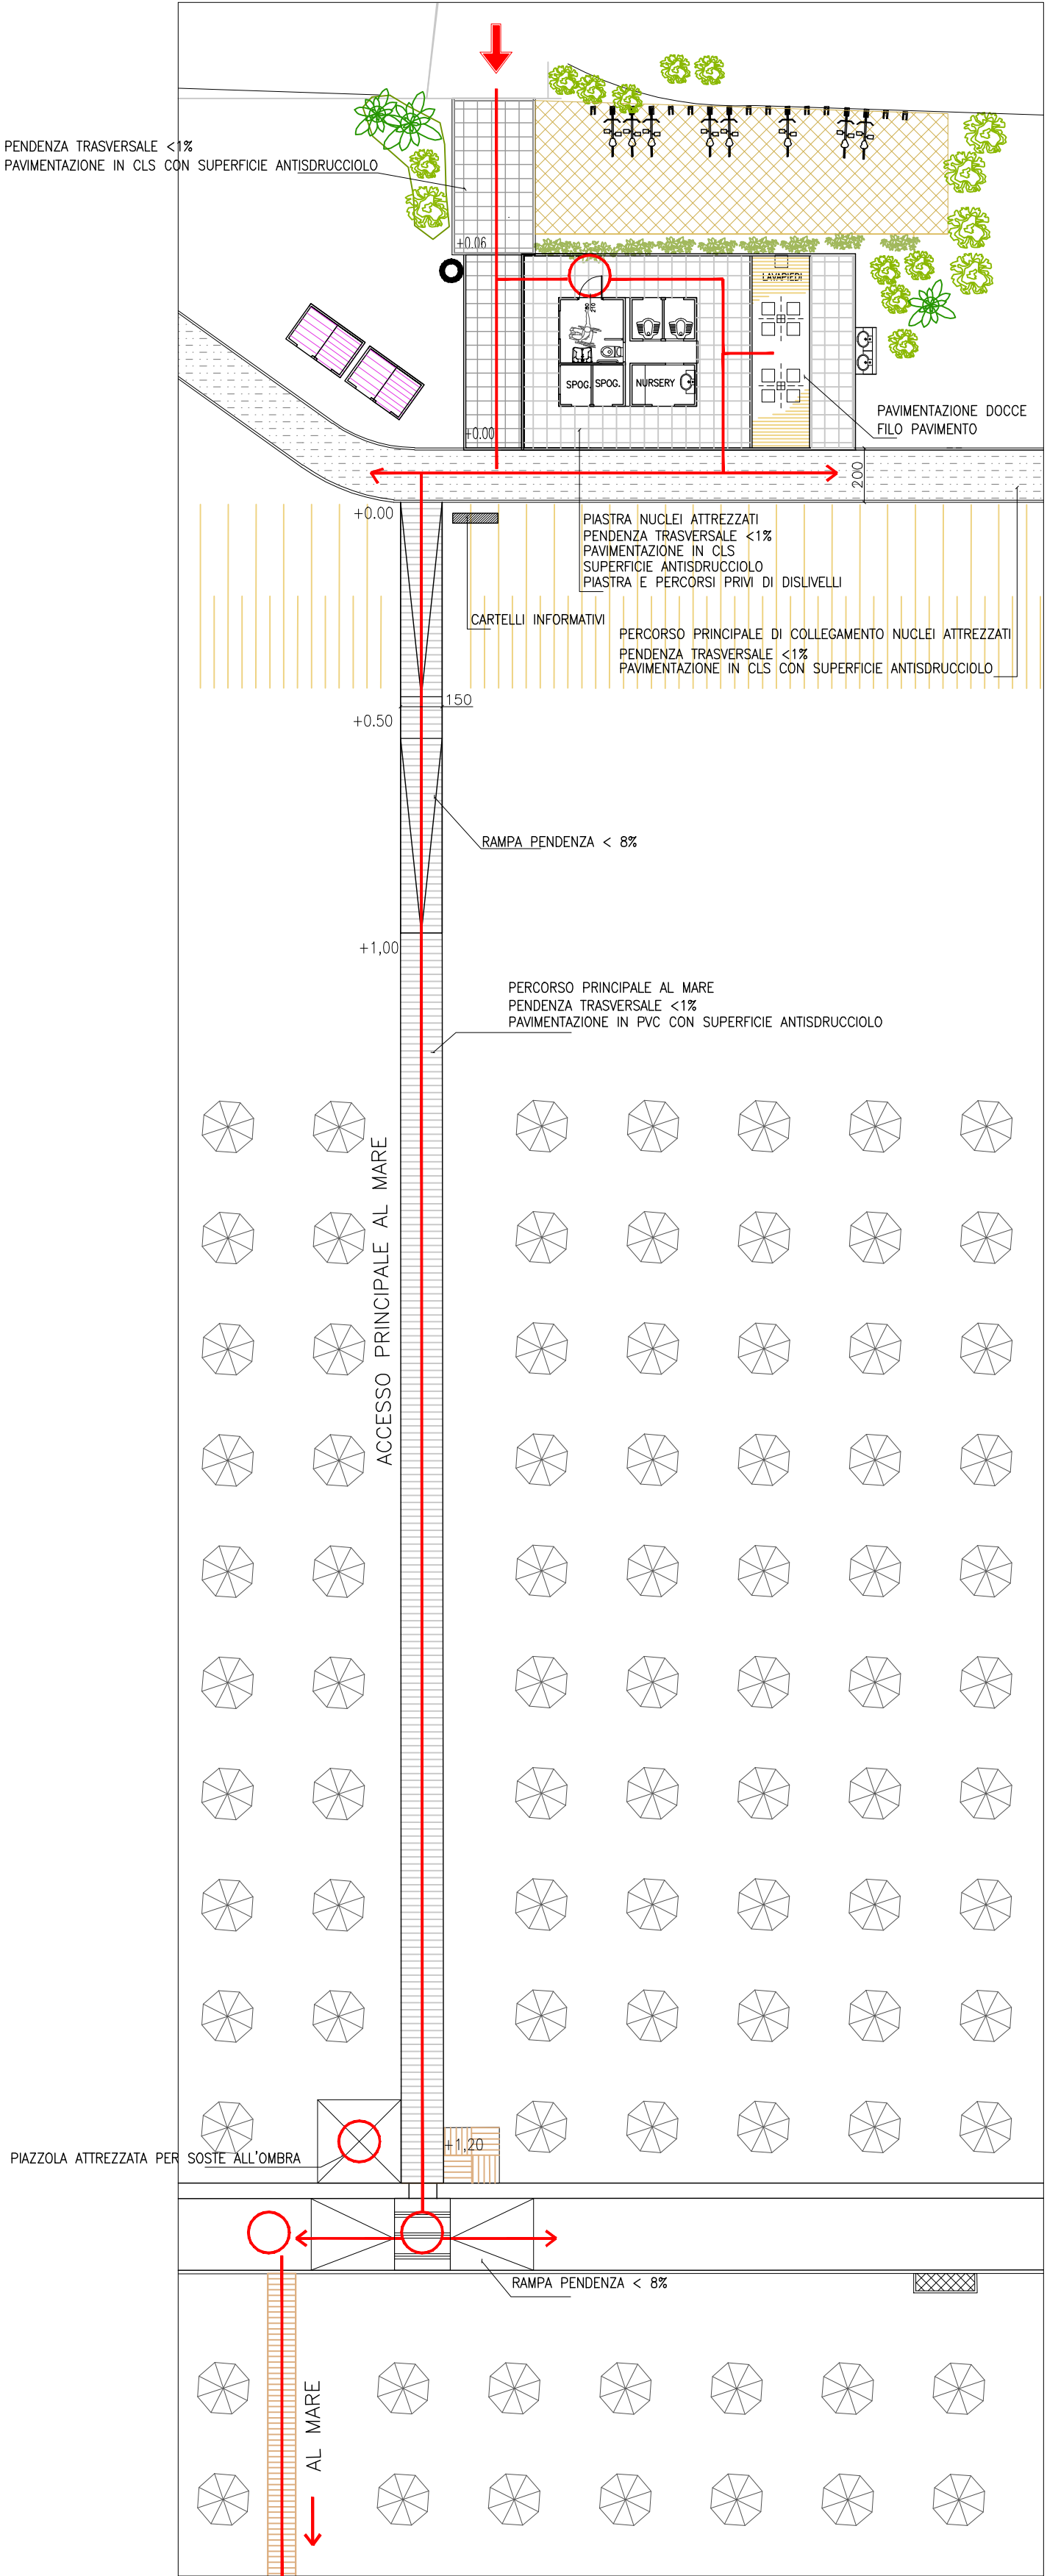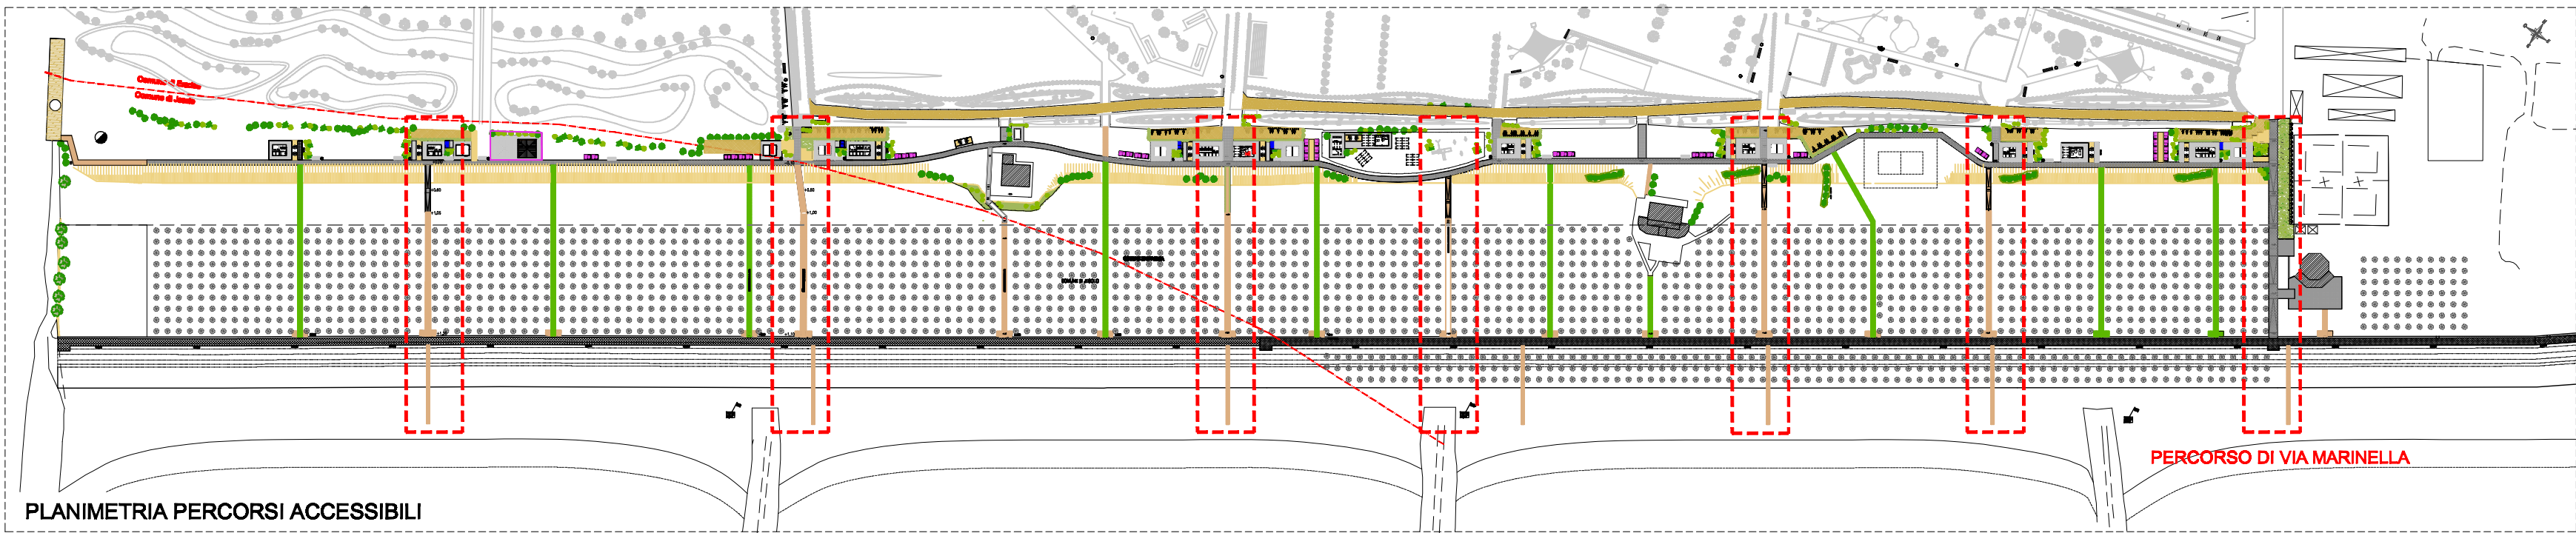

ESEMPIO PERCORSI E NUCLEI ATTREZZATI

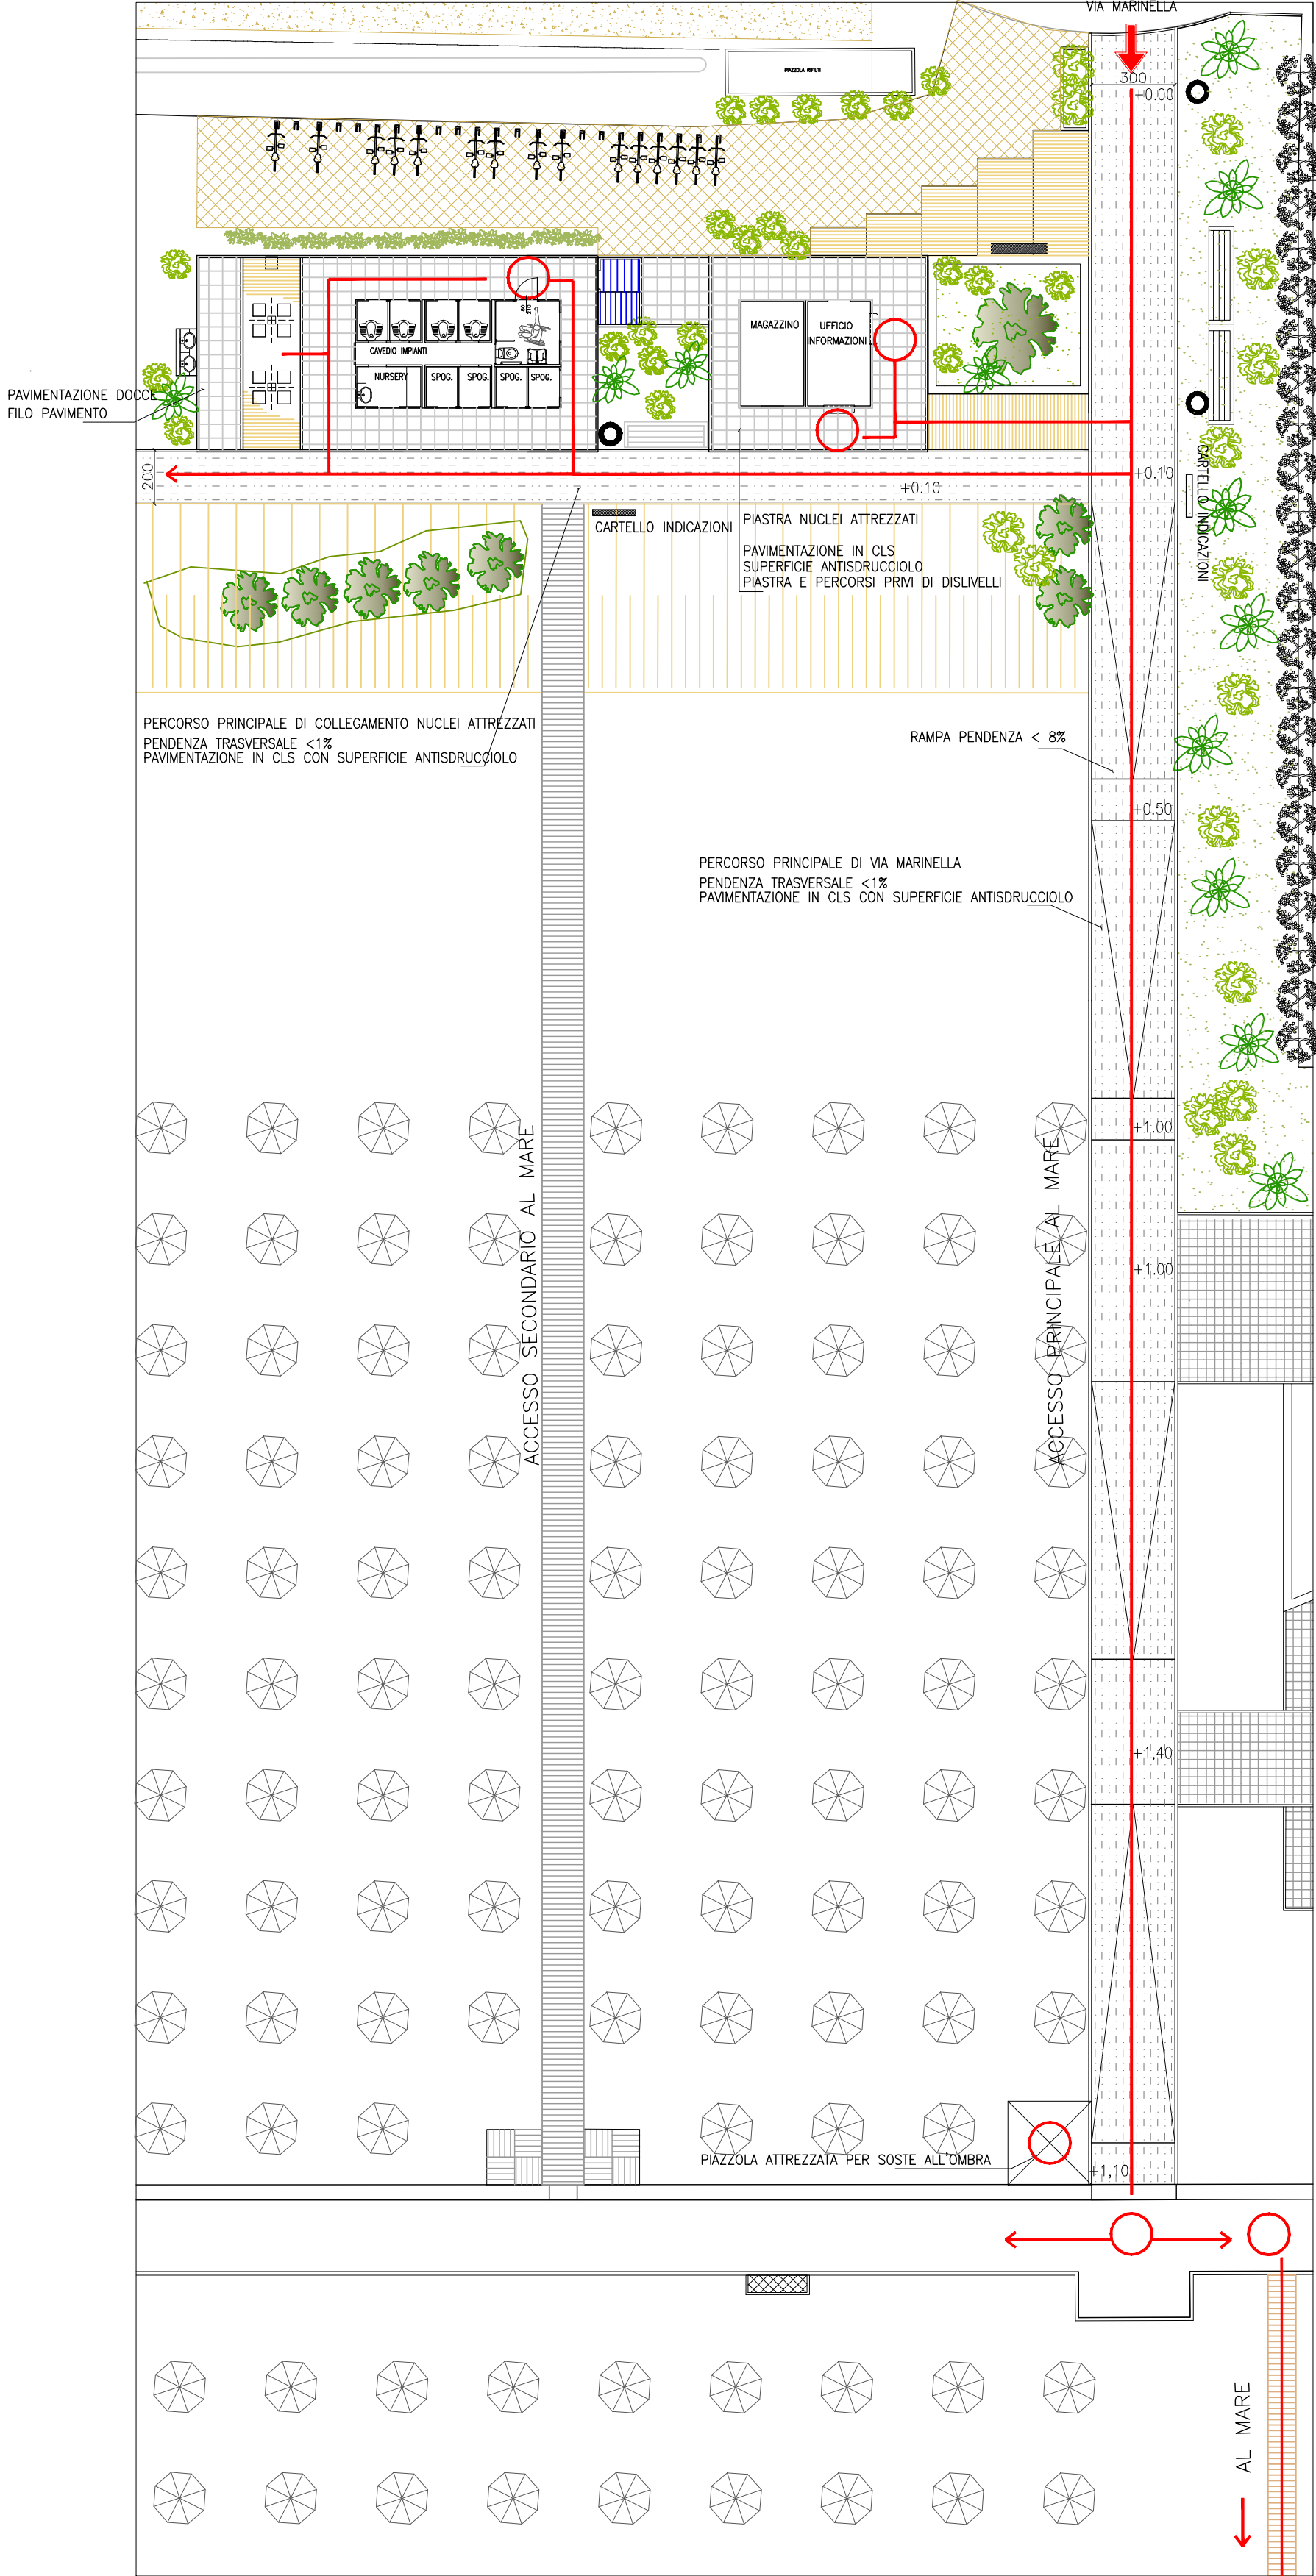

PERCORSO INGRESSO VIA MARINELLA