

Progetto: Spiaggia Eraclea
 Commessa:
 Cliente:
 Disegnatore:
 Data: 25 Giugno 2012


Tensione esercizio:	400V
Tensione ausiliari:	
Frequenza:	
Corrente nominale:	
Potenza totale:	
Grado di protezione:	

*SPE di De Zotti p.i. Carlo
 Via Staffolo, n° 105
 30020 Torre di Mosto (VE)
 Tel / Fax 0421-62277*

SCHEMI ELETTRICI QUADRI ALIMENTAZIONE NUCLEI ATTREZZATI

Rev.	Modifiche	Data	Preparato	Verificato	Approvato

SCHEMA A BLOCCHI

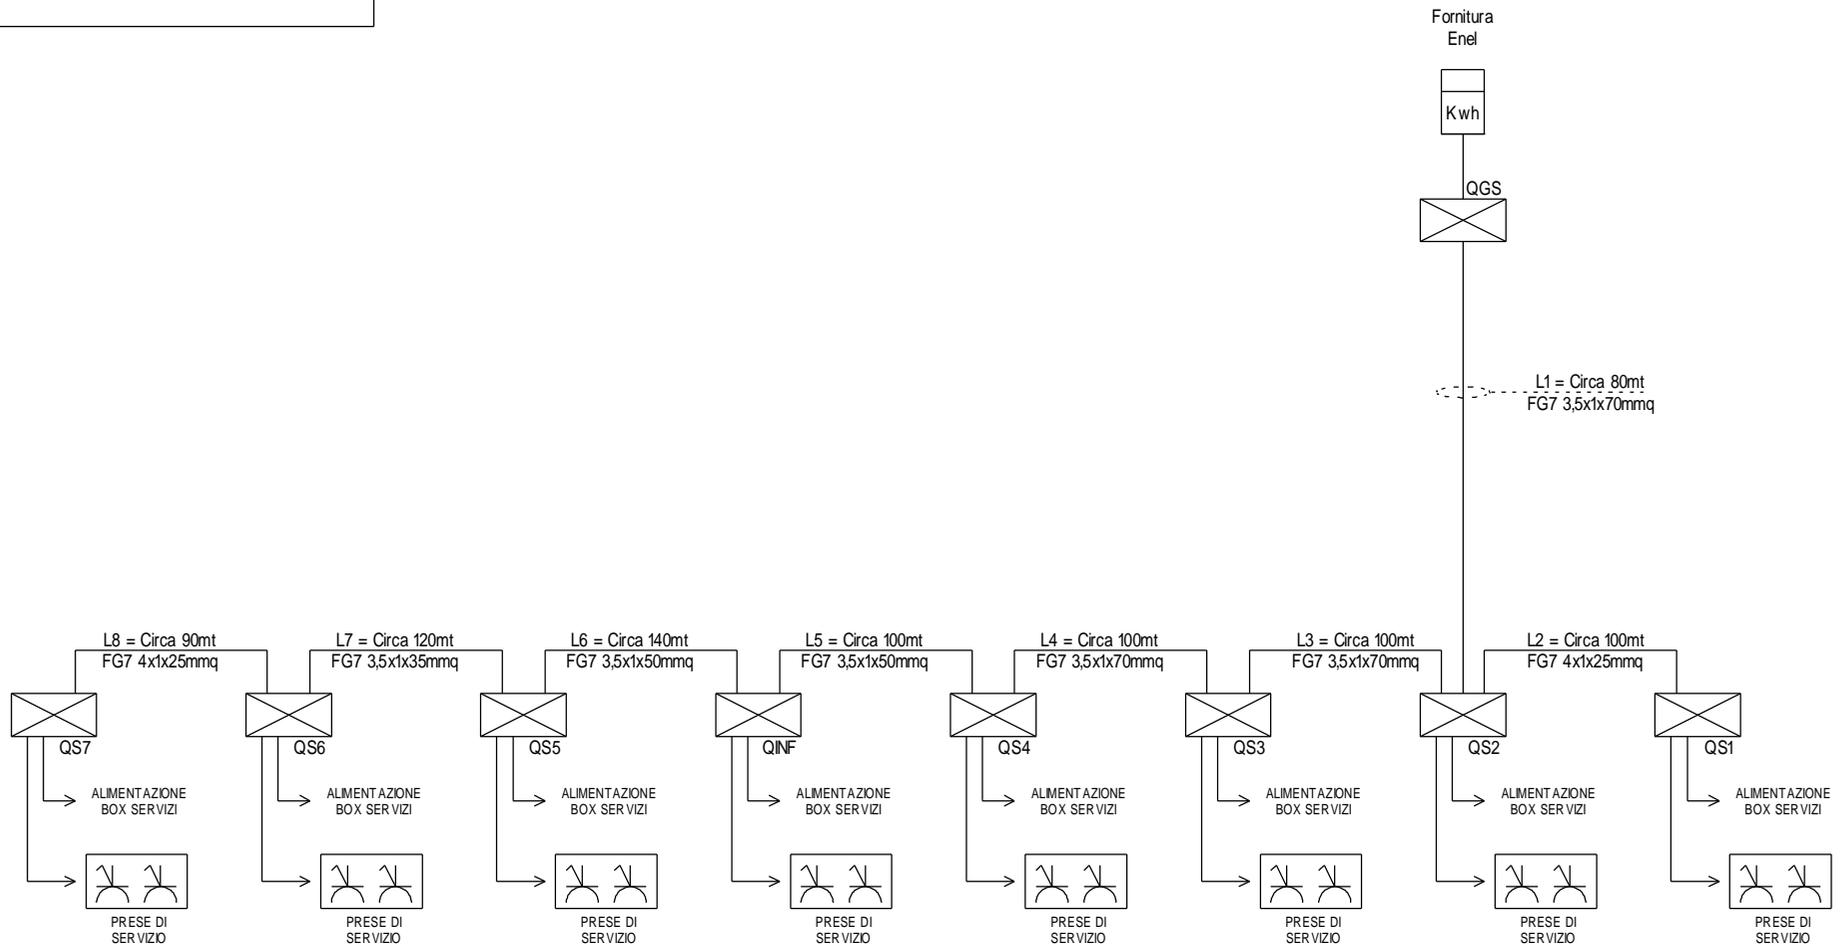

REV	MODIFICA
DATA	FIRMA

SPE di De Zotti p.i. Carlo
Via Staffolo, n° 105
30020 Torre di Mosto (VE)
Tel / Fax 0421-62277


PROGETTO: Spiaggia Eraclea	FOGLIO 2
COMMESSA:	DI 13
CLIENTE:	
TITOLO: SCHEMA A BLOCCHI	1 <> 3
DIS.:	DATA: 25 Giugno 2012

QUADRO QGS

Fornitura
Enel

Kwh

Potenza massima
30kW

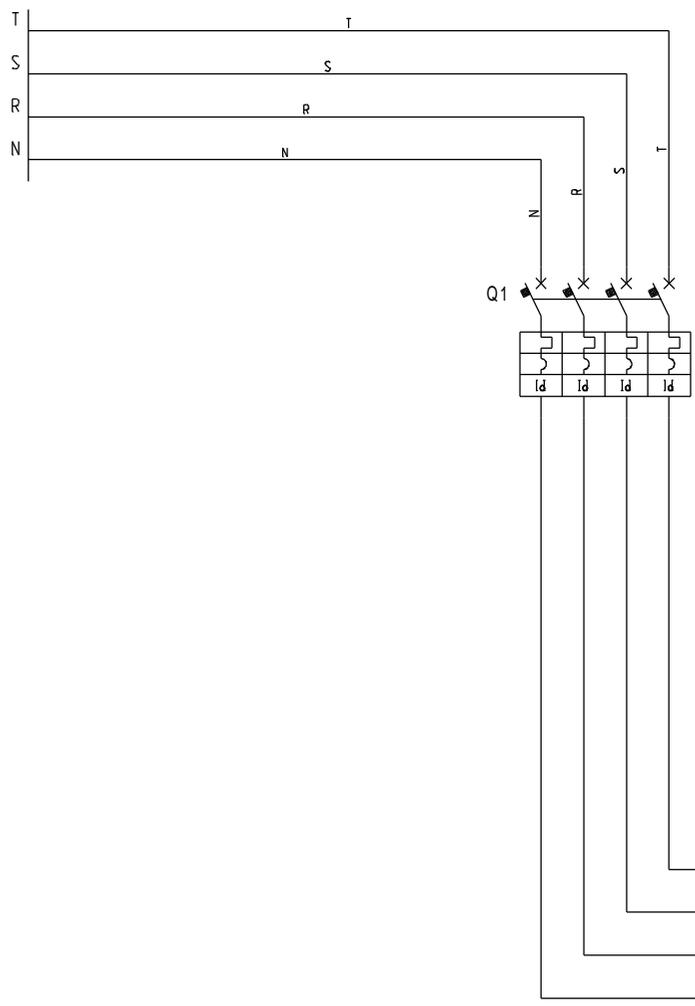


Interruttore magn.diff.
Marca Schneider Electric
Tipo C120N 4P 80A
P.D.I=10kA Id=300mA Sel.


Linea in cavo tipo FG7 35x1x70mmq
su tubazione interrata

ALIMENTAZIONE QUADRI
DI SERVIZIO CASSETTE E SERVIZI

REV	MODIFICA	SPE di De Zotti p.i. Carlo Via Staffolo, n° 105 30020 Torre di Mosto (VE) Tel / Fax 0421-62277	PROGETTO: Spiaggia Eraclea	FOGLIO	3
DATA	FIRMA		COMMESSA:	DI	13
			CLIENTE:		
			TITOLO: SCHEMA QUADRO QGS		2 ◀ ▶ 4
			DIS.:	DATA: 25 Giugno 2012	

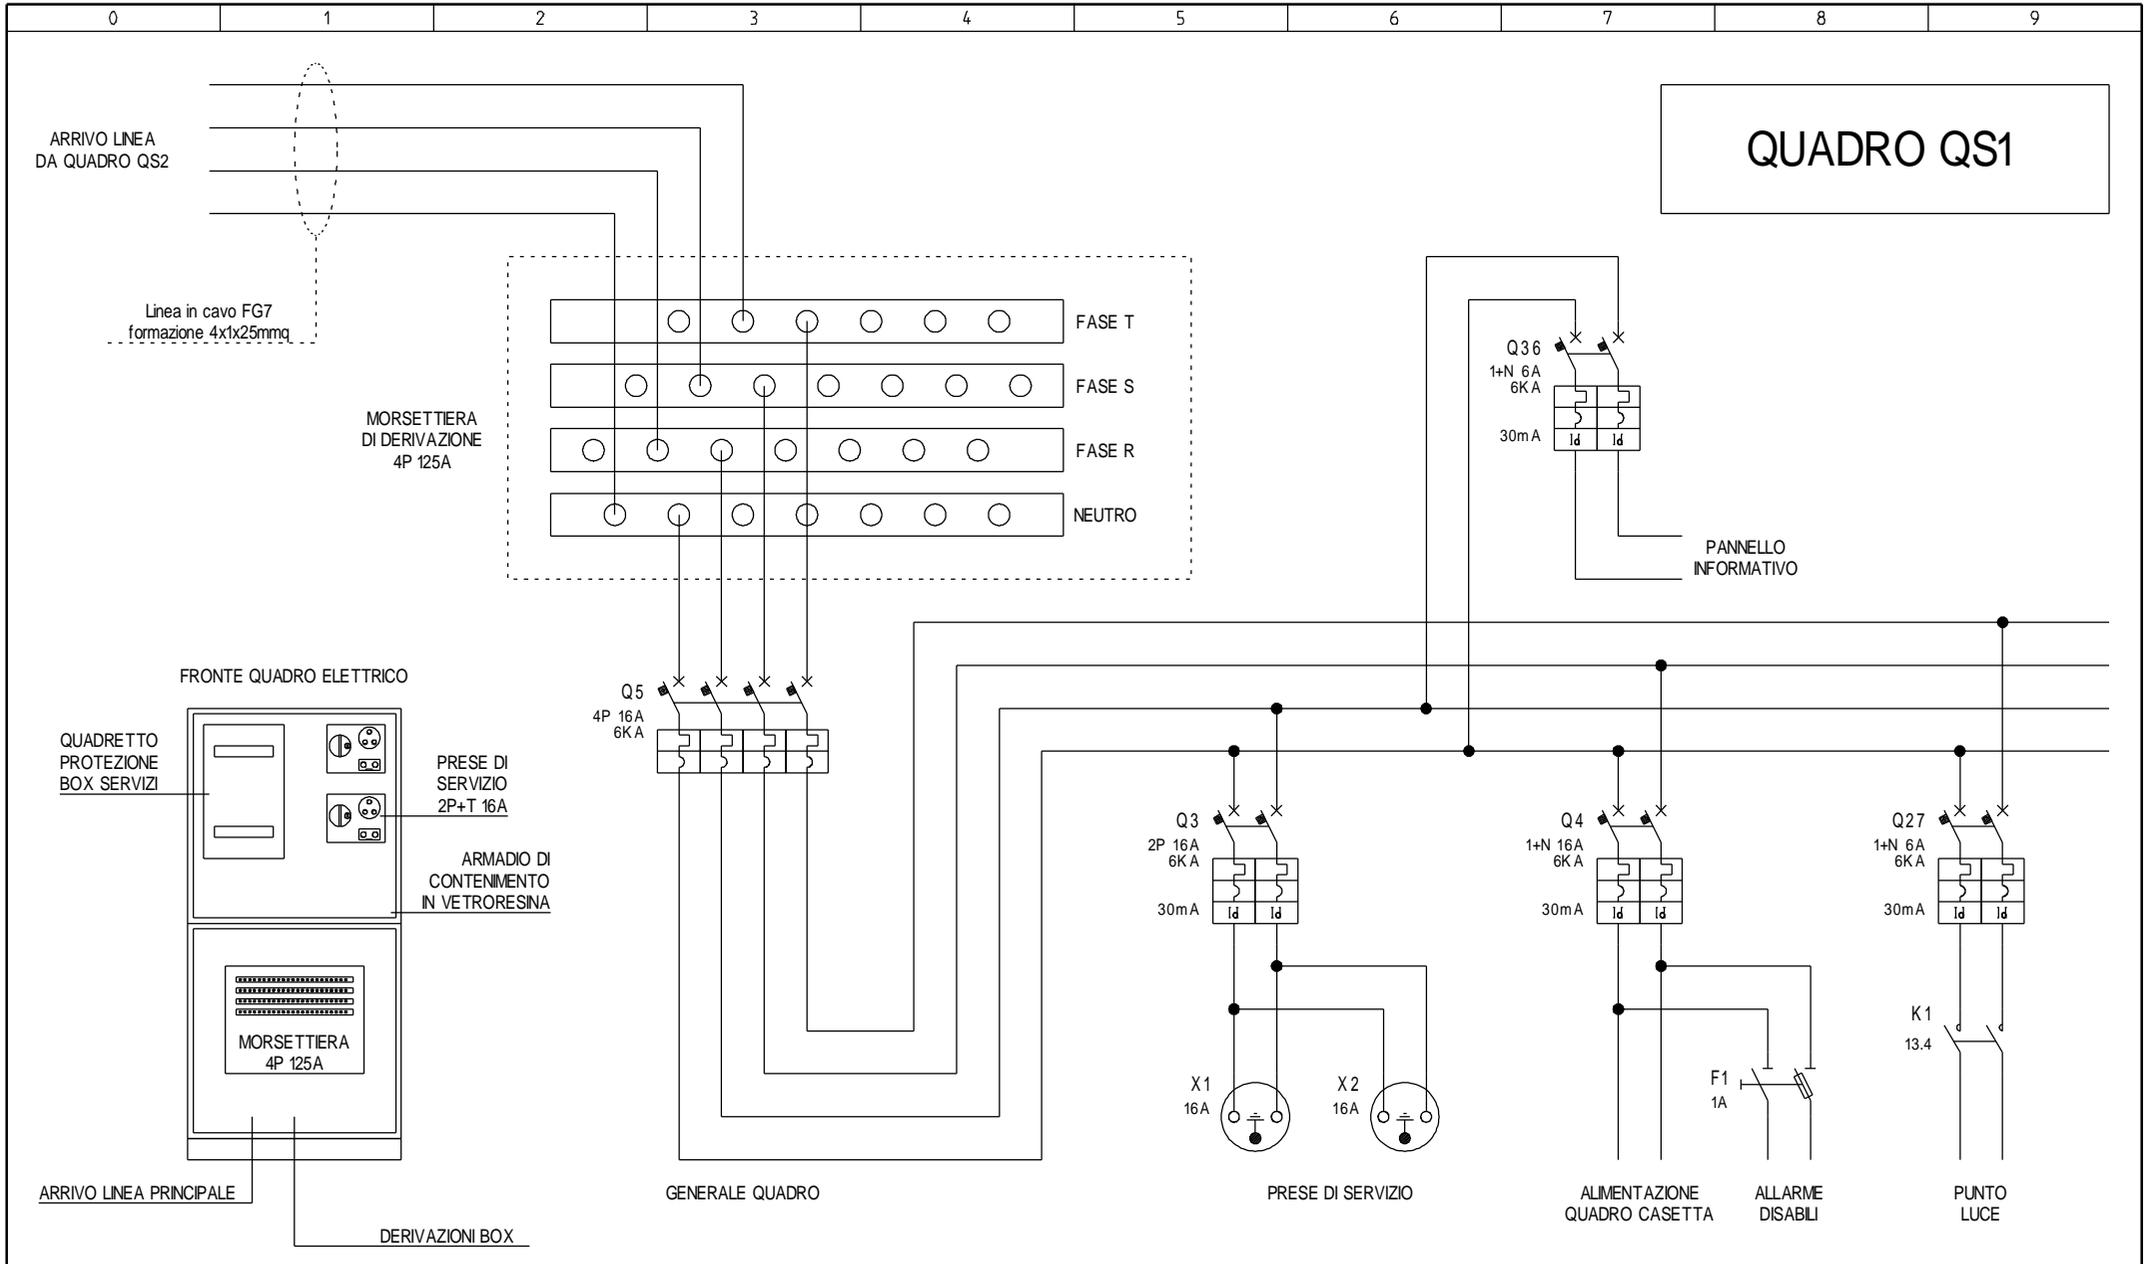

REV	MODIFICA	SPE di De Zotti p.i. Carlo Via Staffolo, n° 105 30020 Torre di Mosto (VE) Tel / Fax 0421-62277	PROGETTO: Spiaggia Eraclea	FOGLIO 4
DATA	FIRMA		COMMESSA: CLIENTE: TITOLO: SCHEMA QUADRO GS1	DI 13
			DIS.:	3 < > 5
			DATA: 25 Giugno 2012	

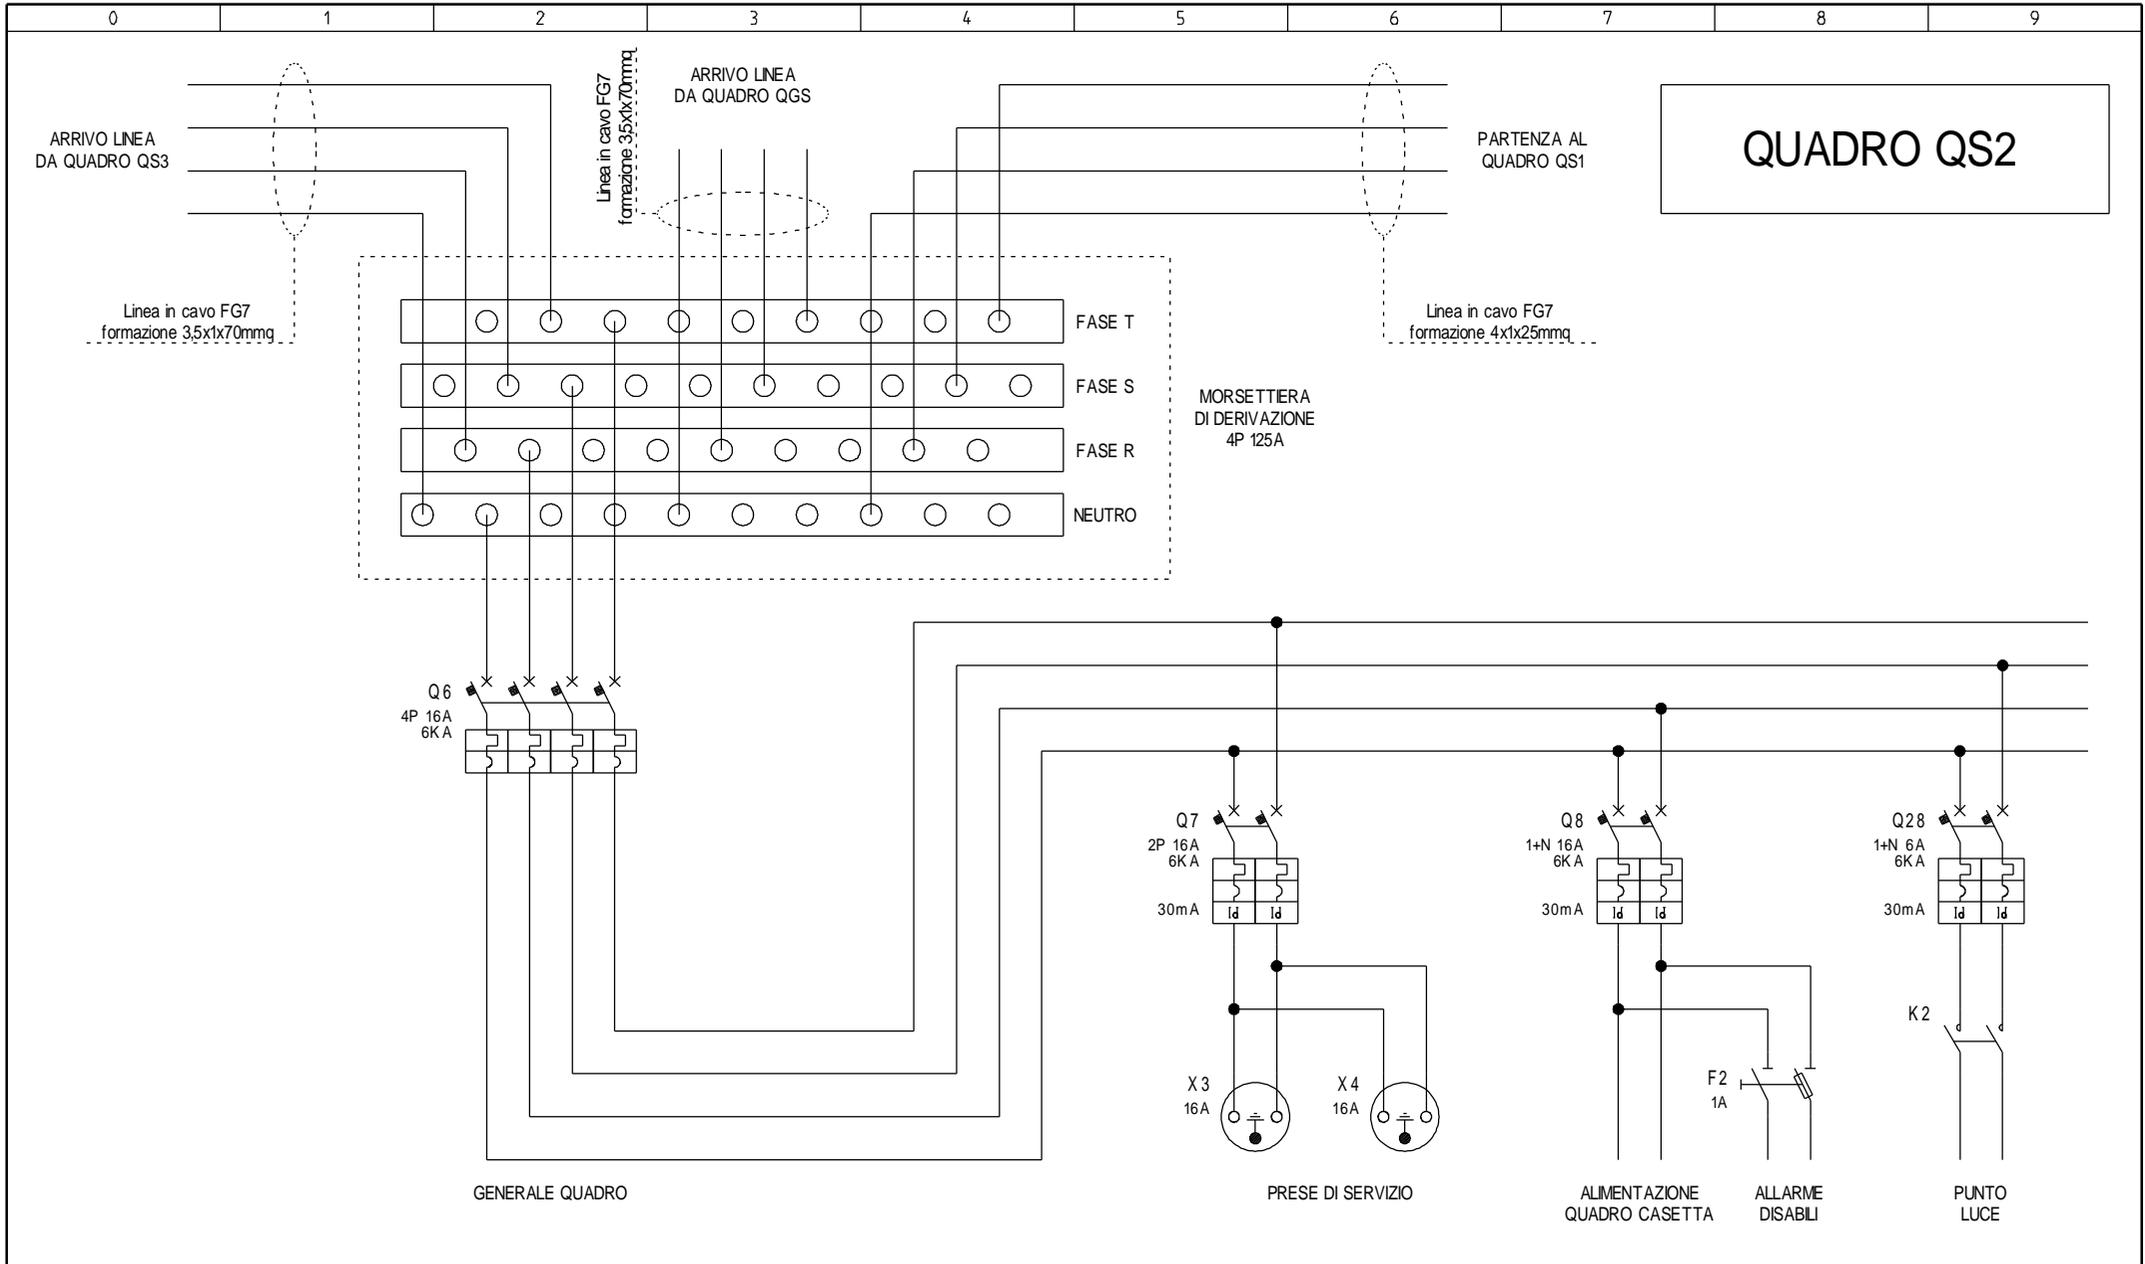


REV	MODIFICA
DATA	FIRMA


SPE di De Zotti p.i. Carlo
Via Staffolo, n° 105
30020 Torre di Mosto (VE)
Tel / Fax 0421-62277

PROGETTO:	Spaggia Eraclea
COMMESSA:	
CLIENTE:	
TITOLO:	SCHEMA QUADRO QS2
DIS.:	DATA: 25 Giugno 2012


FOGLIO	5
DI	13
	4 ◀▶ 6

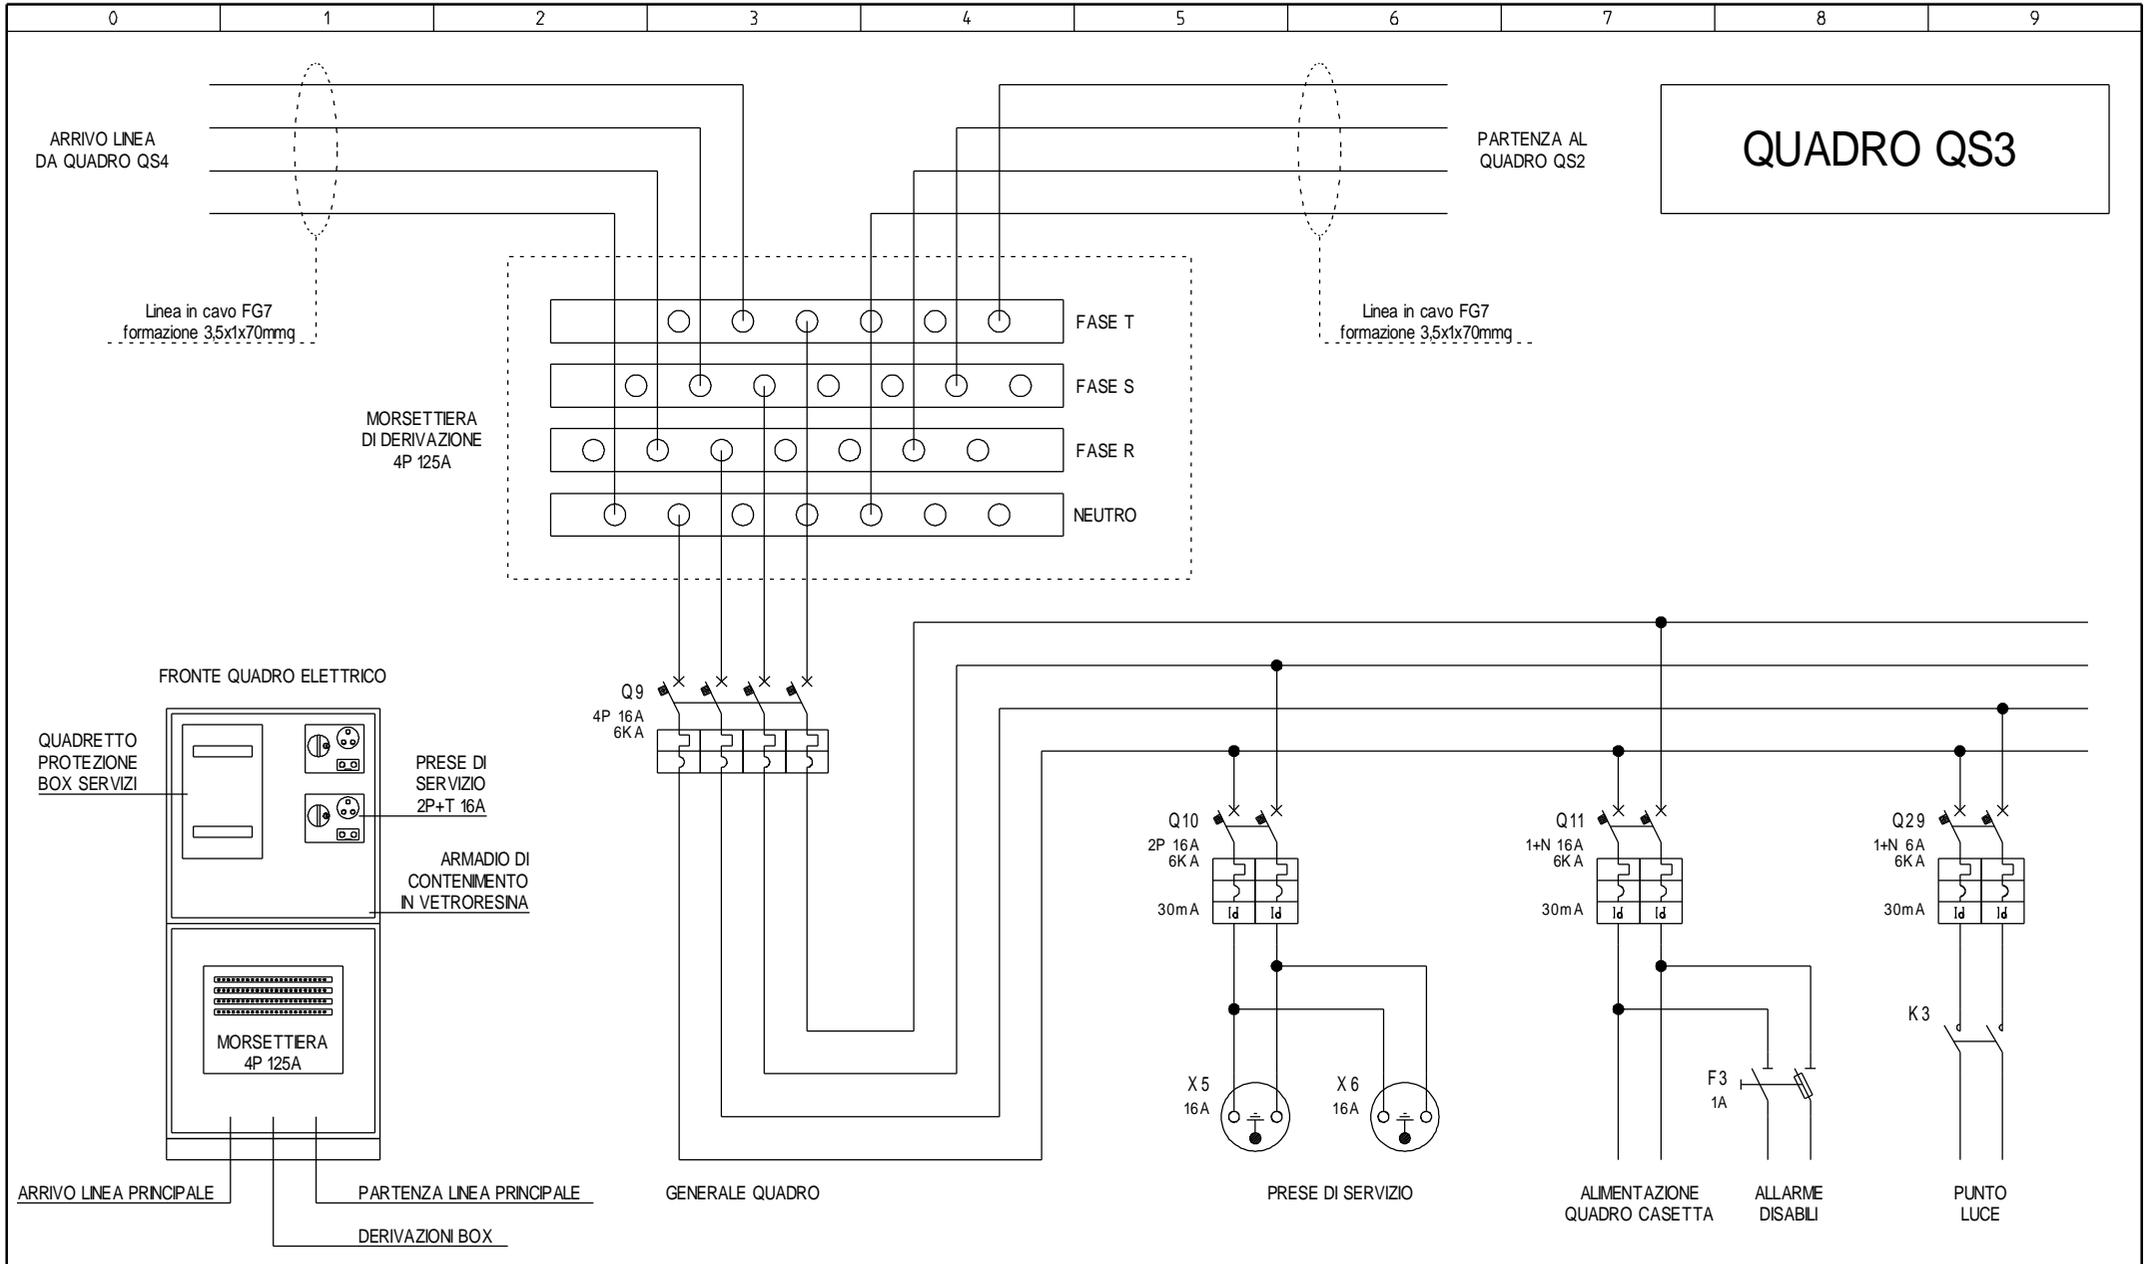


REV	MODIFICA	SPE di De Zotti p.i. Carlo Via Staffolo, n° 105 30020 Torre di Mosto (VE) Tel / Fax 0421-62277	PROGETTO: Spiaggia Eraclea	FOGLIO 6
DATA	FIRMA		COMMESSA:	DI 13
			CLIENTE:	
			TITOLO: SCHEMA QUADRO QS3	5 < > 7
			DIS.:	DATA: 25 Giugno 2012

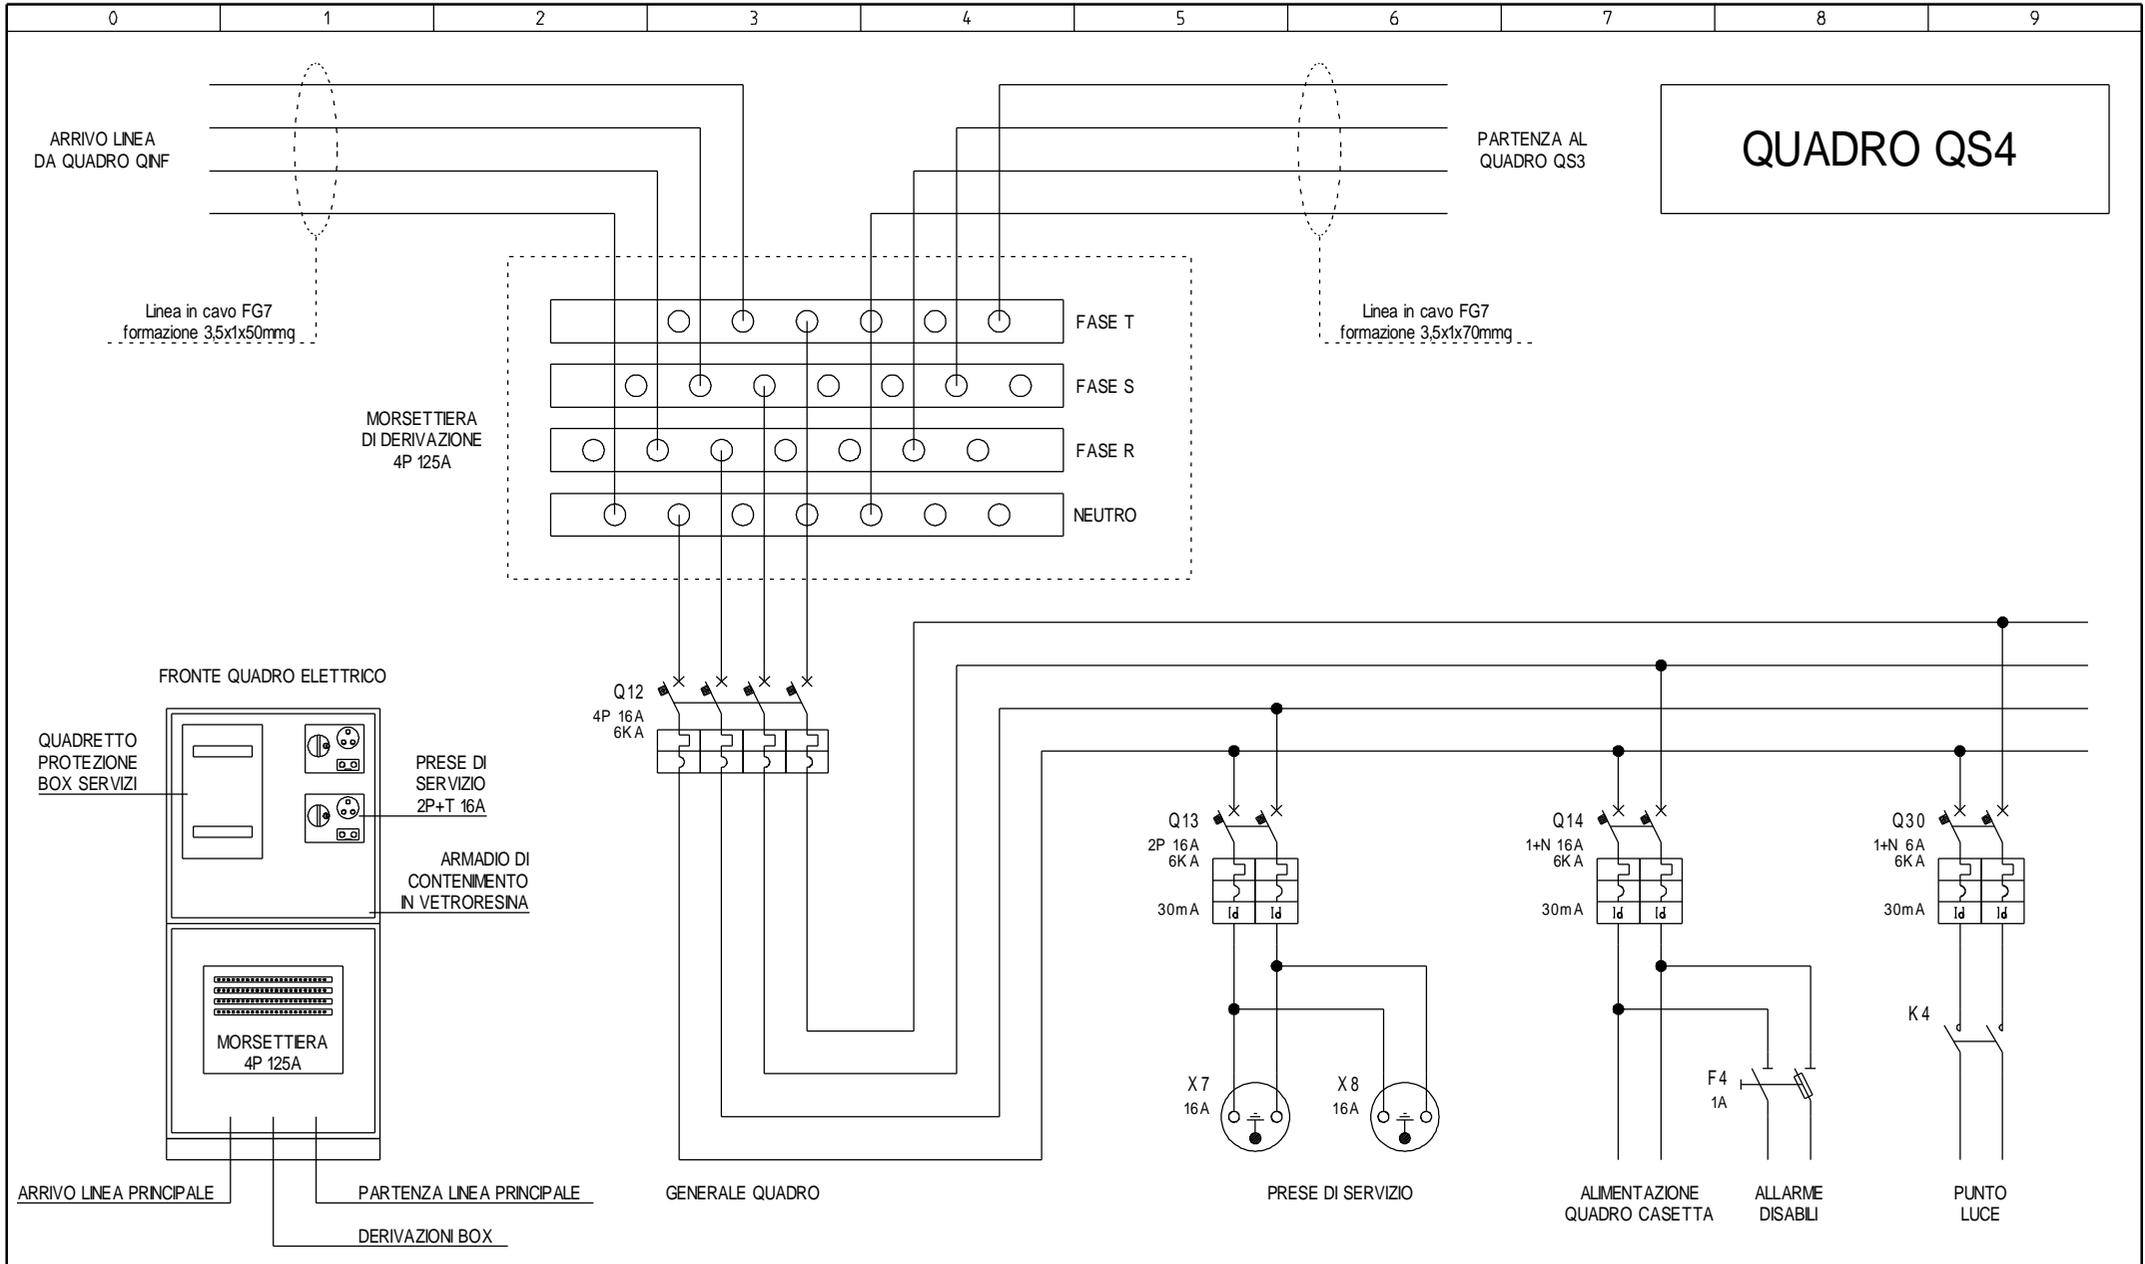


REV	MODIFICA	SPE di De Zotti p.i. Carlo Via Staffolo, n° 105 30020 Torre di Mosto (VE) Tel / Fax 0421-62277	PROGETTO: Spiaggia Eraclea	FOGLIO	7
DATA	FIRMA		COMMESSA: CLIENTE: TITOLO: SCHEMA QUADRO QS4	DI	13
			DIS.:	DATA: 25 Giugno 2012	6 ◀ ▶ 8

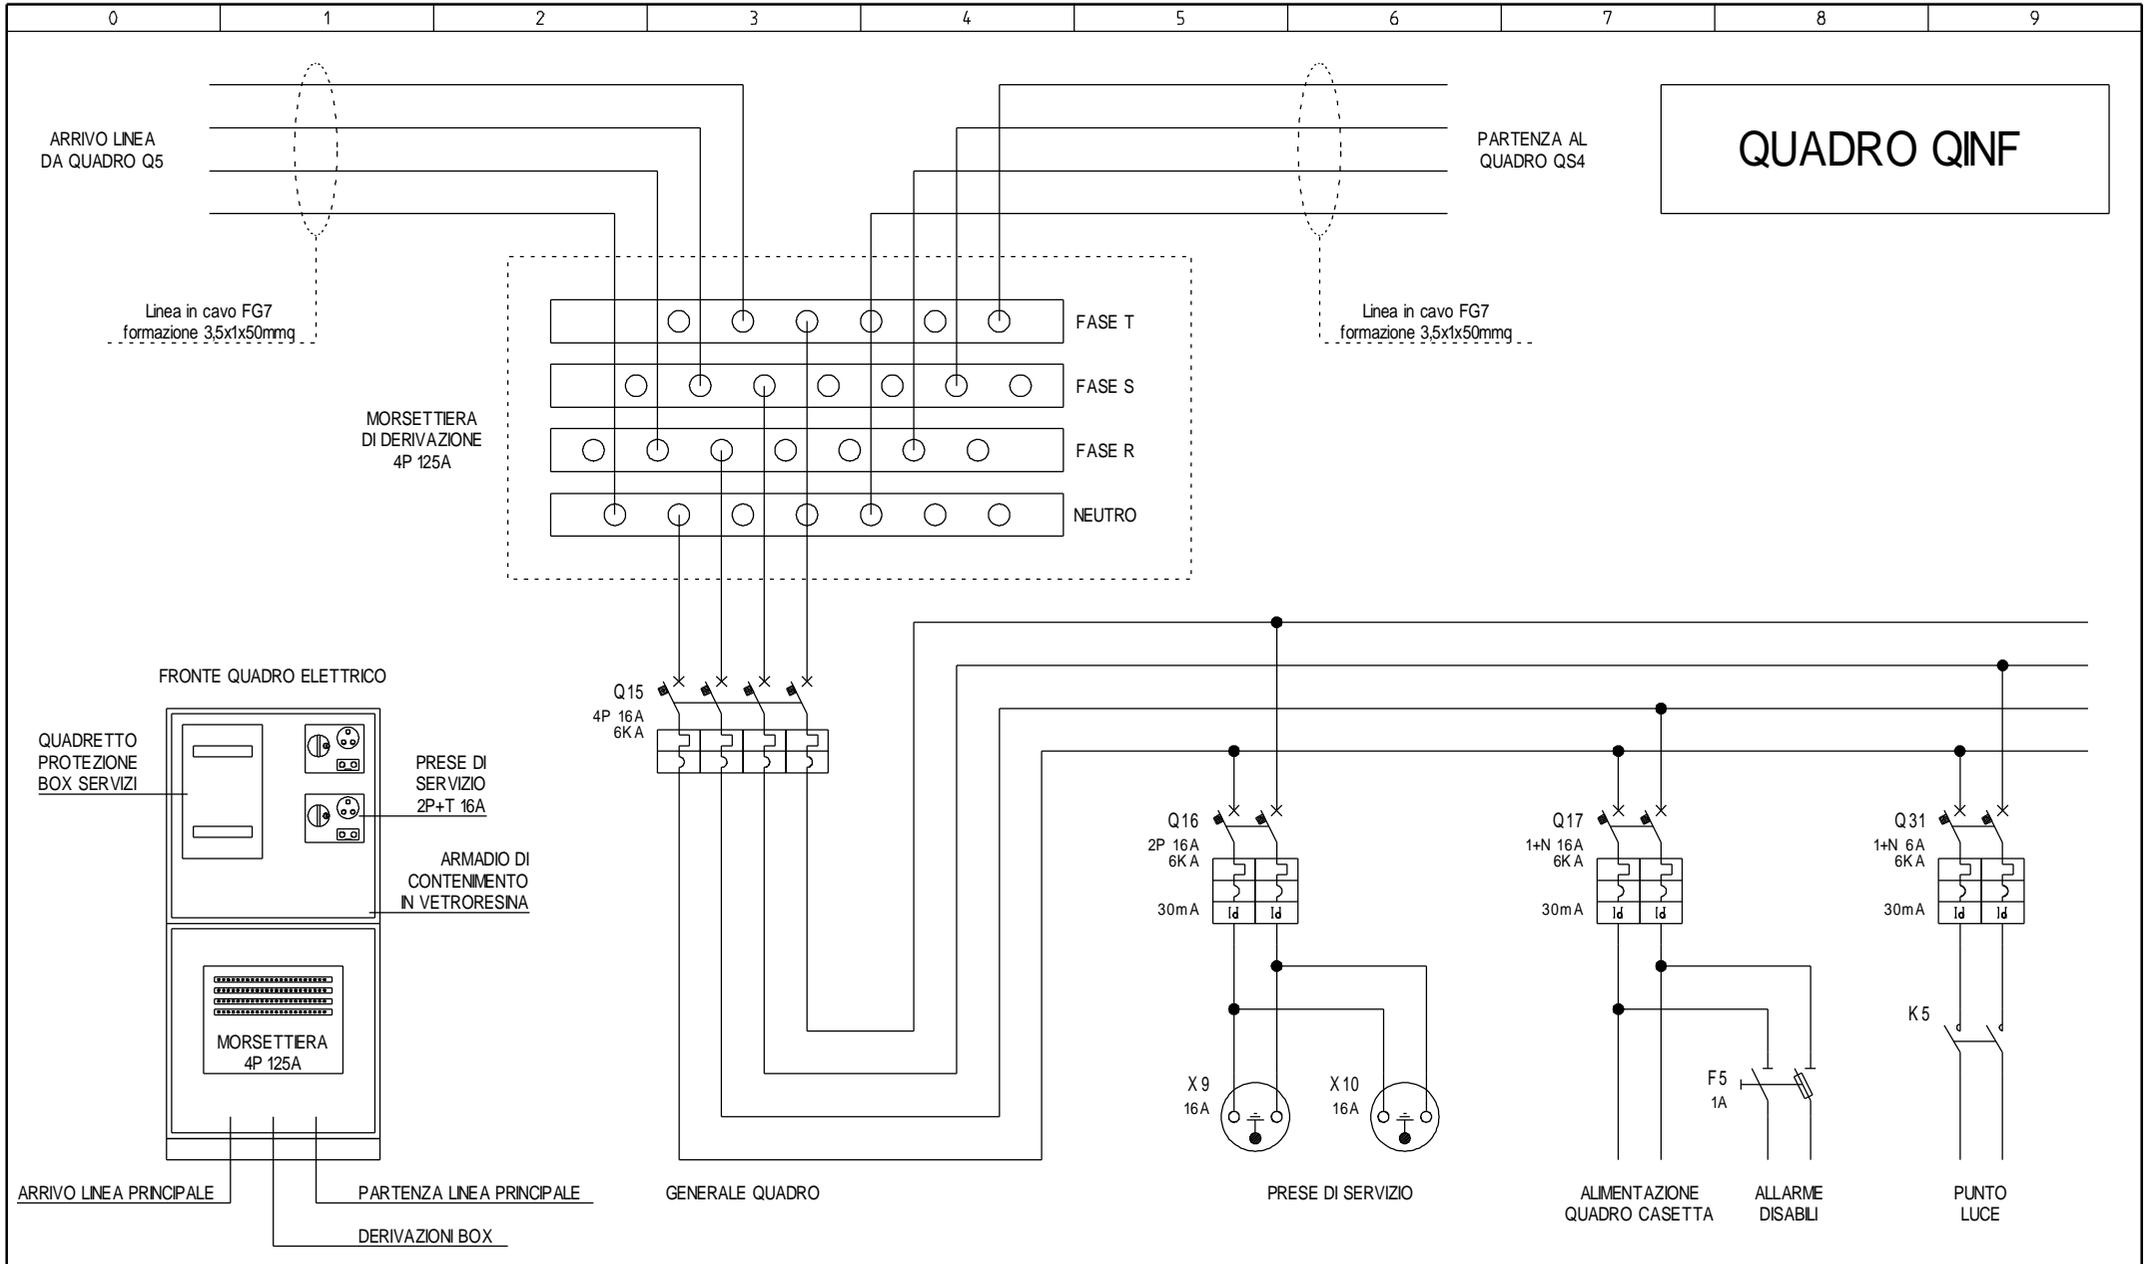

REV	MODIFICA	SPE di De Zotti p.i. Carlo Via Staffolo, n° 105 30020 Torre di Mosto (VE) Tel / Fax 0421-62277	PROGETTO: Spiaggia Eraclea	FOGLIO	8
DATA	FIRMA		COMMESSA: CLIENTE: TITOLO: SCHEMA QUADRO QINF	DI	13
			DIS.:	DATA: 25 Giugno 2012	7 <> 9

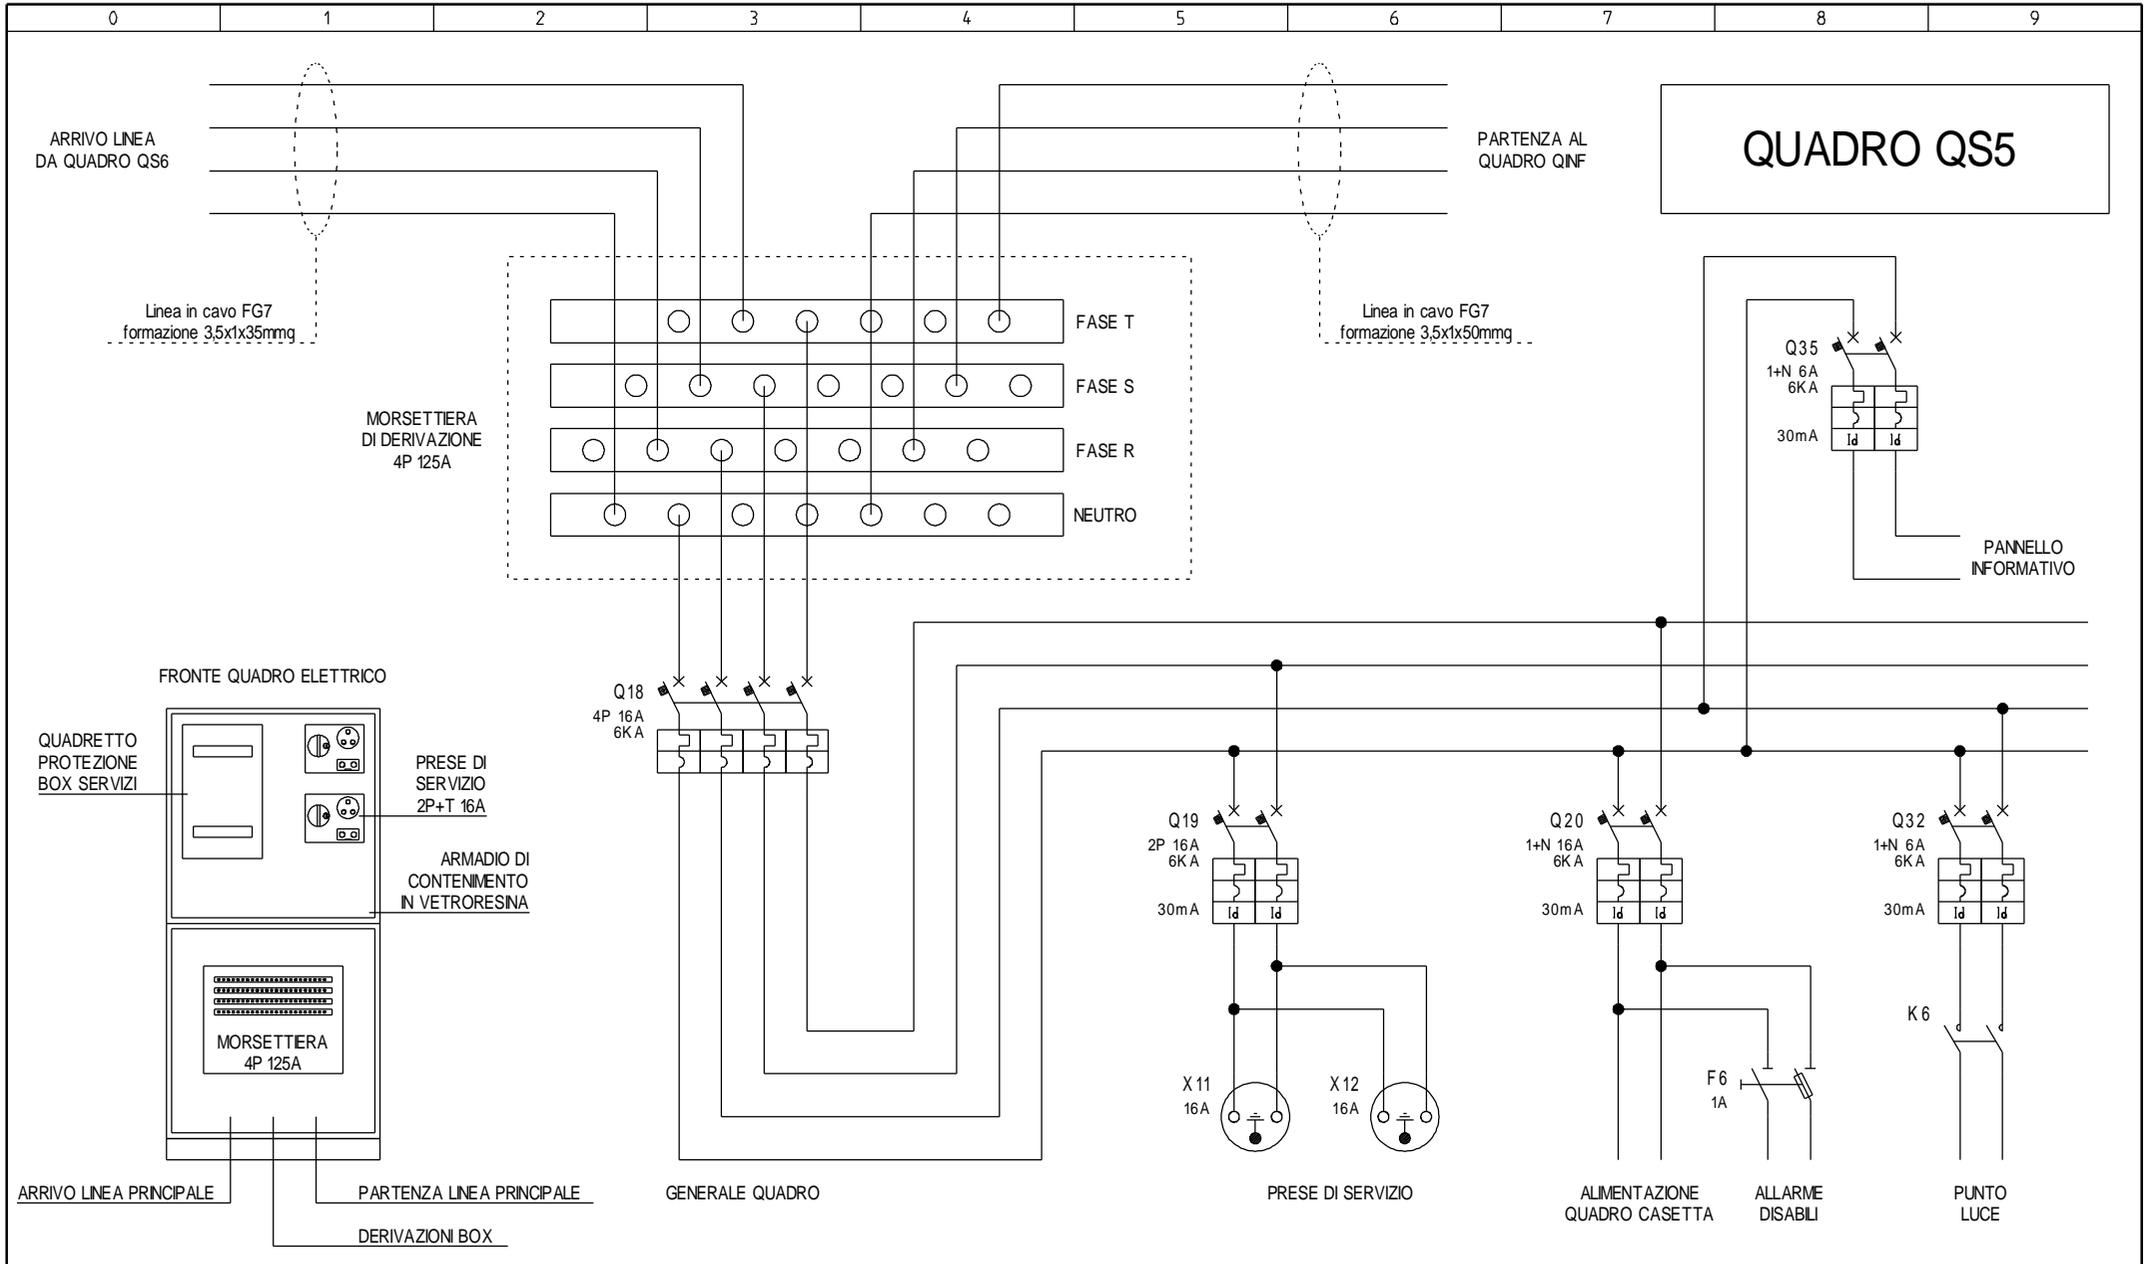

REV	MODIFICA	SPE di De Zotti p.i. Carlo Via Staffolo, n° 105 30020 Torre di Mosto (VE) Tel / Fax 0421-62277	PROGETTO: Spiaggia Eraclea COMMESSA: CLIENTE: TITOLO: SCHEMA QUADRO QS5 DIS.:	FOGLIO 9 DI 13 8 ◀▶ 10
DATA	FIRMA		DATA: 25 Giugno 2012	

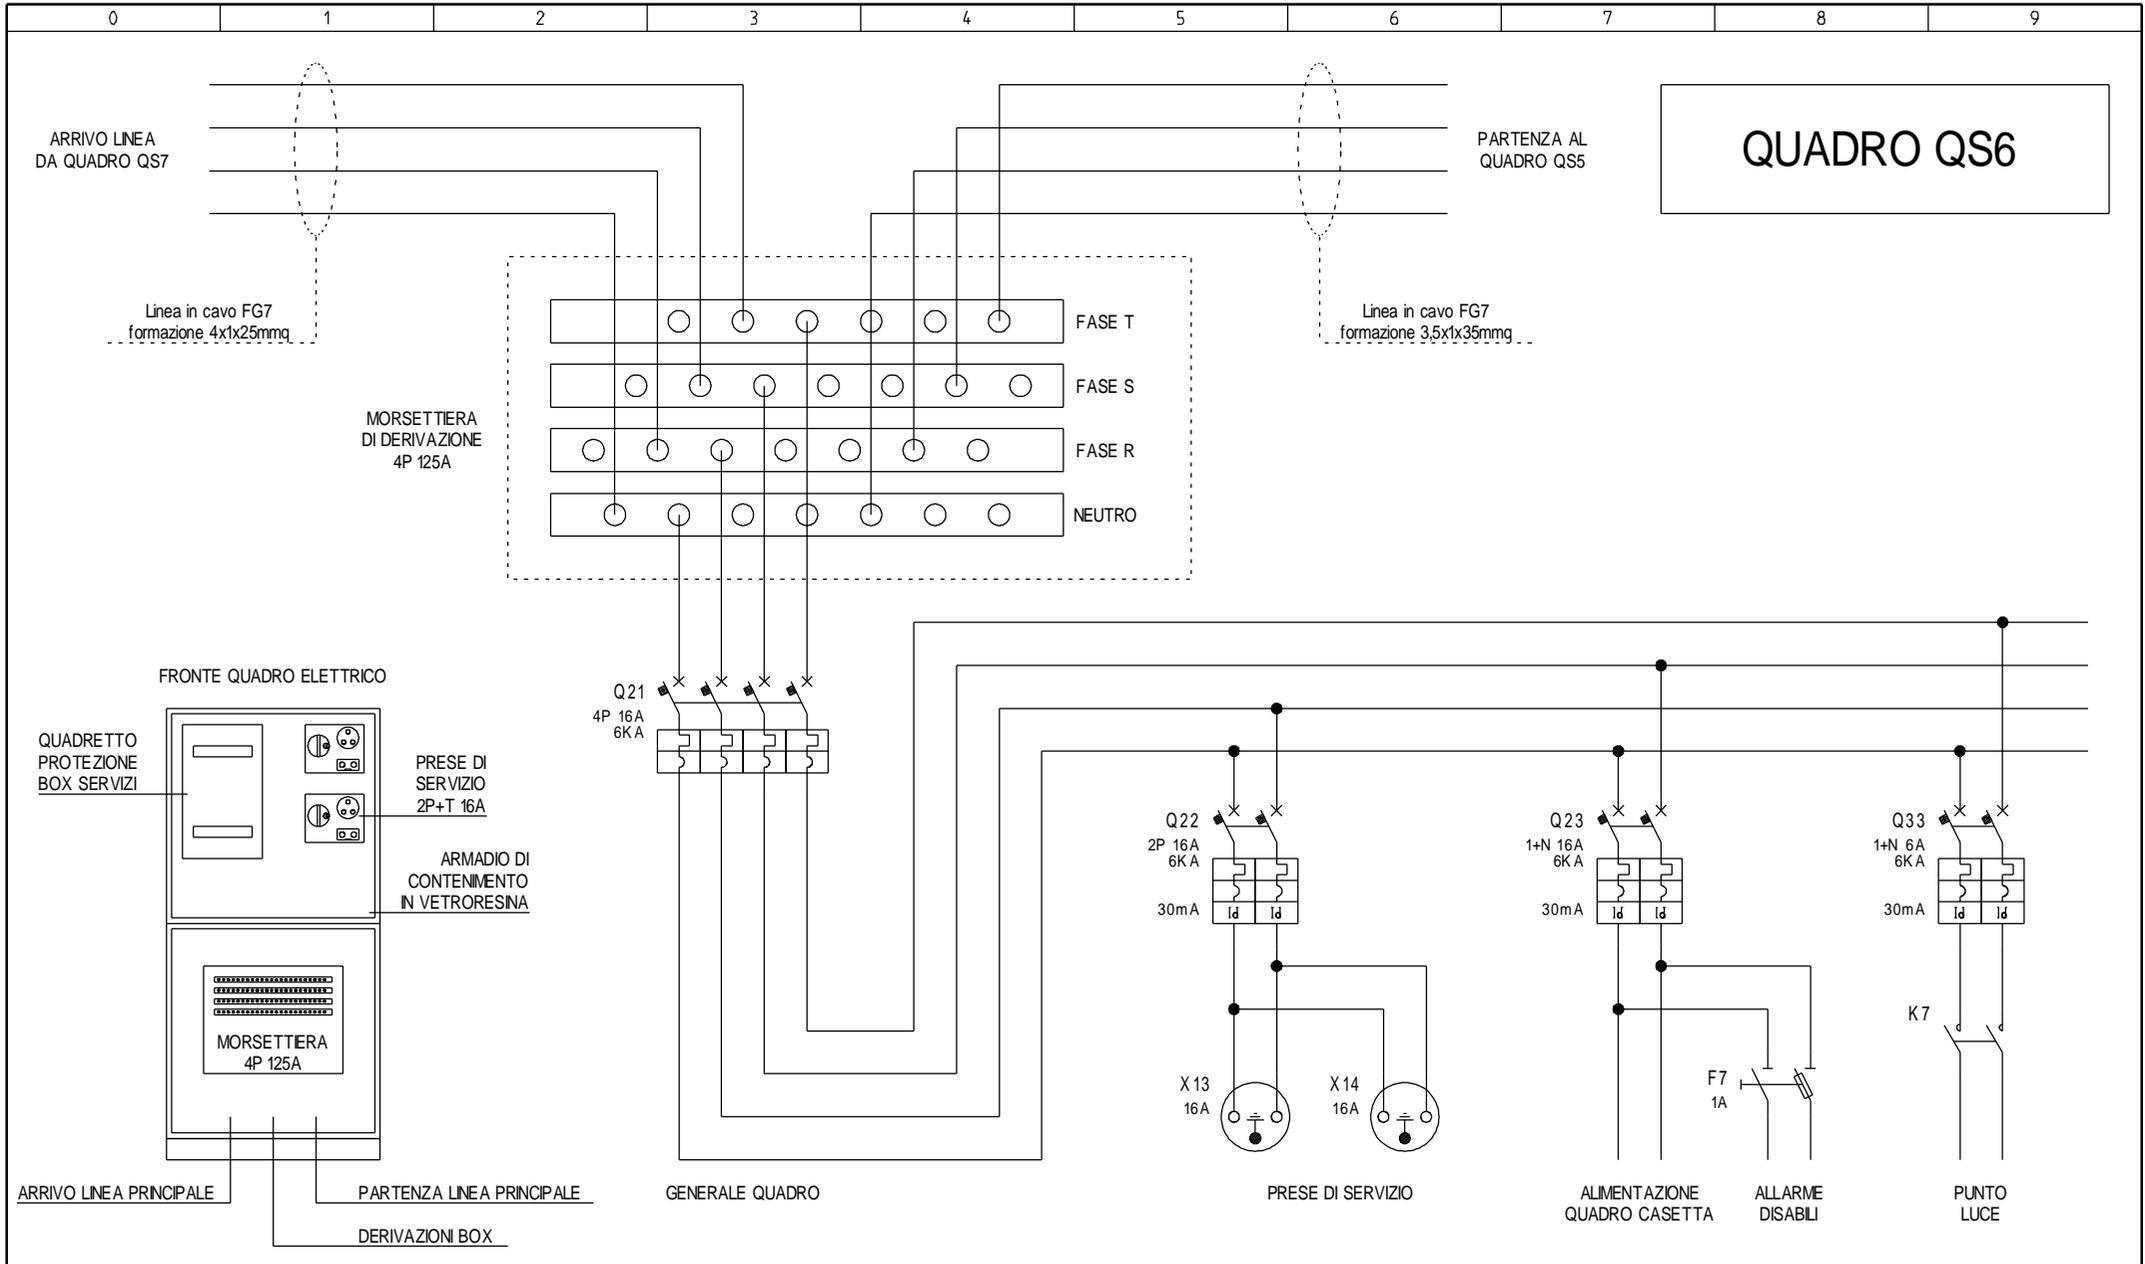


REV	MODIFICA	SPE di De Zotti p.i. Carlo Via Staffolo, n° 105 30020 Torre di Mosto (VE) Tel / Fax 0421-62277	PROGETTO: Spiaggia Eraclea	FOGLIO 10
DATA	FIRMA		COMMESSA: CLIENTE: TITOLO: SCHEMA QUADRO QS6	DI 13
			DIS.:	9 ◀▶ 11
			DATA: 25 Giugno 2012	

QUADRO QS7


PARTENZA AL QUADRO QS6

Linea in cavo FG7
formazione 4x1x25mmq

MORSETTIERA DI DERIVAZIONE
4P 125A

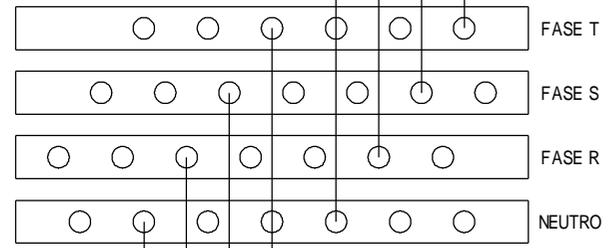


FRONTE QUADRO ELETTRICO

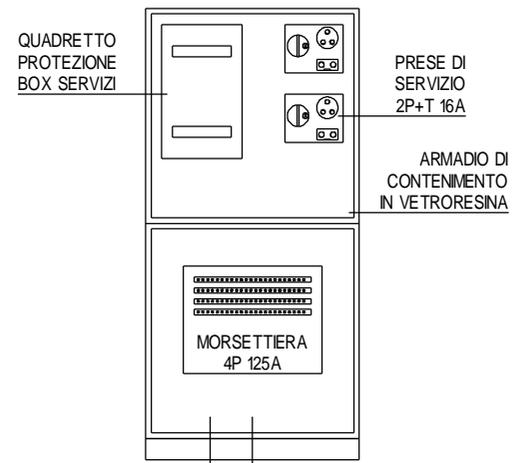

ARRIVO LINEA PRINCIPALE



DERIVAZIONI BOX

Q24
4P 16A
6KA

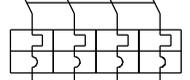


GENERALE QUADRO

Q25
2P 16A
6KA

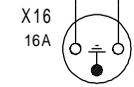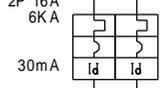

PRESE DI SERVIZIO


Q26
1+N 16A
6KA

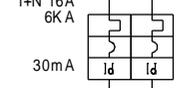

ALIMENTAZIONE QUADRO CASSETTA


ALLARME DISABILI

Q34
1+N 6A
6KA

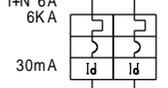

PUNTO LUCE

REV	MODIFICA	SPE di De Zotti p.i. Carlo Via Staffolo, n° 105 30020 Torre di Mosto (VE) Tel / Fax 0421-62277	PROGETTO: Spiaggia Eraclea	FOGLIO 11
DATA	FIRMA		COMMESSA:	DI 13
			TITOLO: SCHEMA QUADRO QS7	10 ◀ ▶ 12
			DIS.:	DATA: 25 Giugno 2012

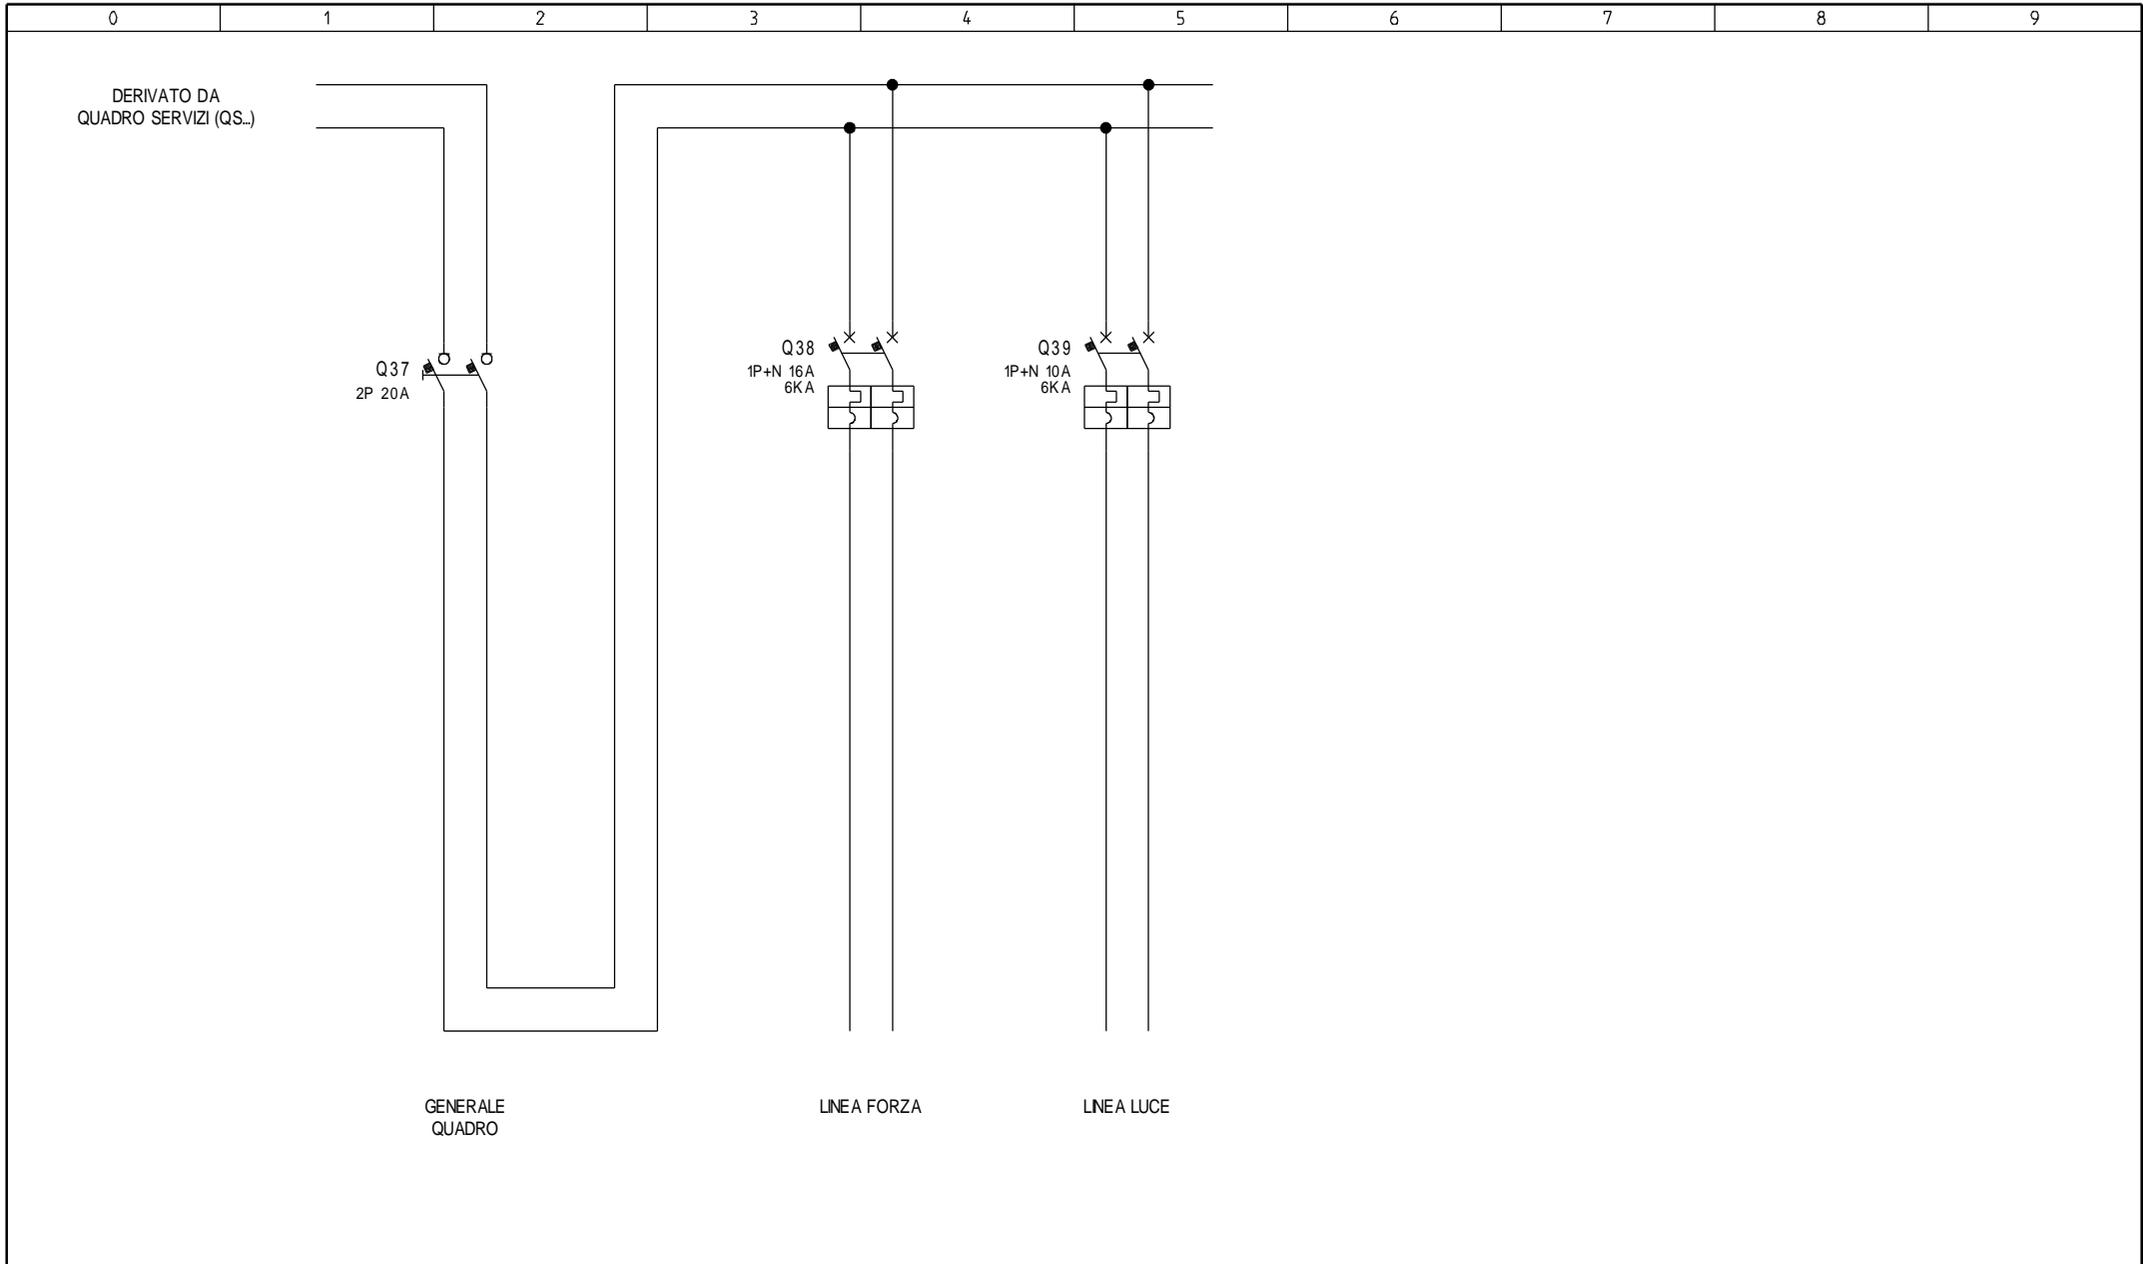


REV	MODIFICA	SPE di De Zotti p.i. Carlo Via Staffolo, n° 105 30020 Torre di Mosto (VE) Tel / Fax 0421-62277	PROGETTO: Spiaggia Eraclea	FOGLIO 12
DATA	FIRMA		COMMESSA: CLIENTE: TITOLO: SCHEMA TIPO BOX TIPO "C" SERVIZI	DI 13
			DIS.:	DATA: 25 Giugno 2012
				11 ◀ ▶ 13

DERIVATO DA
QUADRO SERVIZI (QS-)

Q40
2P 20A

T1
230/12
15VA

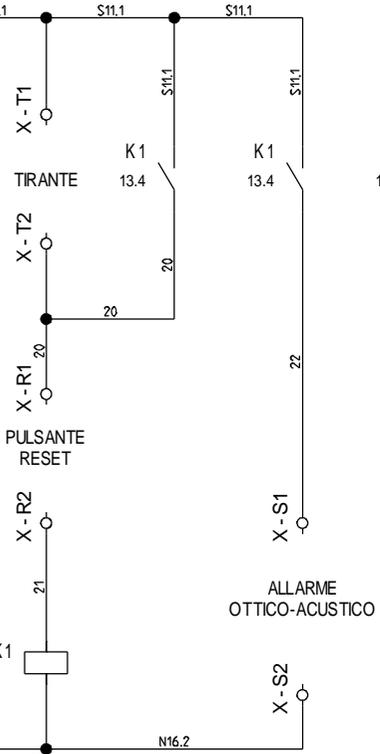

K1
13.4

A DISPOSIZIONE PER
EVENTUALE RIPETIZIONE
DELL' ALLARME

P	NA	NC
4.9	13.5	
	13.6	
	13.6	

REV	MODIFICA
DATA	FIRMA

SPE di De Zotti p.i. Carlo
Via Staffolo, n° 105
30020 Torre di Mosto (VE)
Tel / Fax 0421-62277

PROGETTO: Spiaggia Eraclea
COMMESSA:
CLIENTE:
TITOLO: SCHEMA CHIAMATA DI EMERGENZA LOCALE
DIS.:
DATA: 25 Giugno 2012