




COMUNE DI JESOLO
PROVINCIA DI VENEZIA

AREA TECNICA - U.O.C. LAVORI PUBBLICI

PIANO URBANISTICO ATTUATIVO DI INIZIATIVA PUBBLICA
IN ZONA B2.1 DENOMINATO - EX "SCUOLA CARDUCCI".

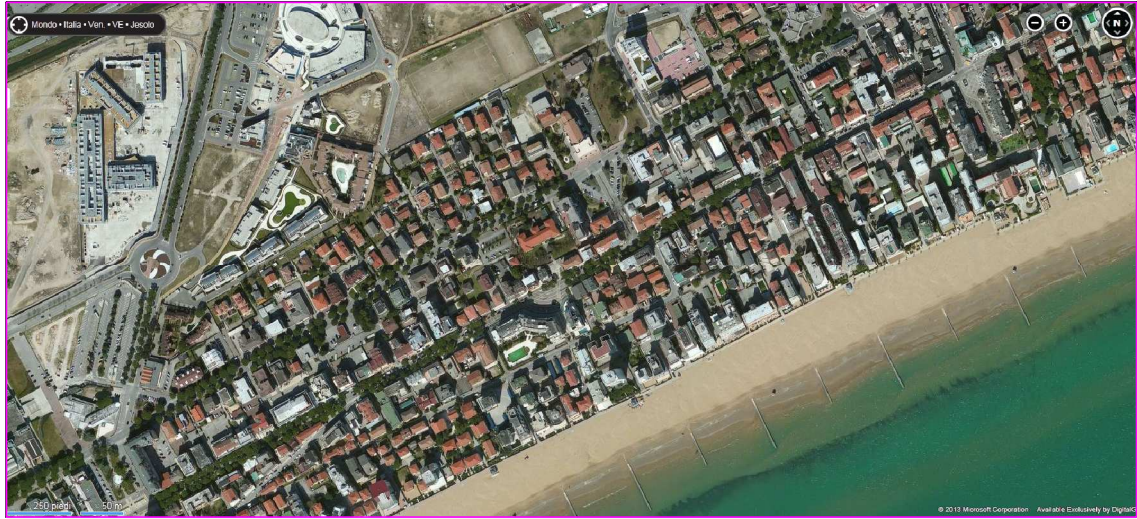

Documento informatico firmato digitalmente ai sensi e con gli effetti di cui agli artt. 20 e 21 del d.lgs n. 82/2005; sostituisce il documento cartaceo e la firma autografa.

PLANIMETRIA
STATO DI FATTO

ELABORATO PROG.
003

SCALA 1:200

DATA RED. giugno 2013

DATA REV.

IL PROGETTISTA

Vitale arch. Daniele

IL RESPONSABILE DEL PROCEDIMENTO:

Vitale arch. Daniele

COLLABORATORI DEL PROGETTISTA:

Davassoni geom. Daniele

IL DIRIGENTE AREA TECNICA

Legatto arch. Renato

Sirello geom. Gianfranco

Ufficio Progettazione Opere Pubbliche Comune di Jesolo

30016 Jesolo (Venezia) Via S. Antonio, 14/a - p.iva 00608720272

tel. 0421359249 - fax 0421359248 - e-mail lavori pubblici@jesolo.it - www.jesolo.it

Nome File :

Archivio File percorso

G:\disegni\



Il Comune di Jesolo ha un Sistema di Gestione Ambientale certificato in accordo alla norma UNI EN ISO 14001



Il Comune di Jesolo ha un Sistema Qualità certificato in accordo alla norma UNI EN ISO 9002 per i seguenti uffici: Commercio, Tributi, Pianificazione e Attività Edilizia

Via AQUILEIA

Via NUTILI

Parcheggio pubblico

ACCESSO CARRAIO

ACCESSO CARRAIO

ACCESSO CARRAIO

Piazza GIOSUE' CARDUCCI