SEZIONE G-G

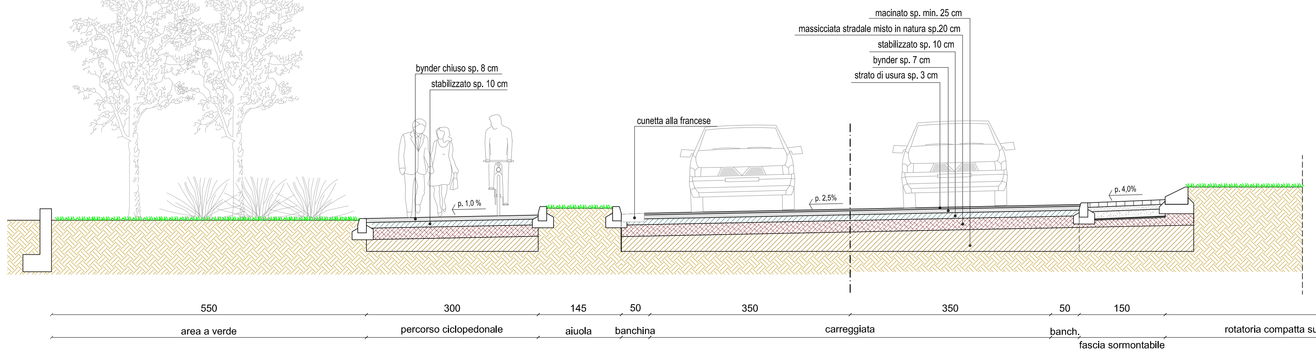

SEZIONE G-G

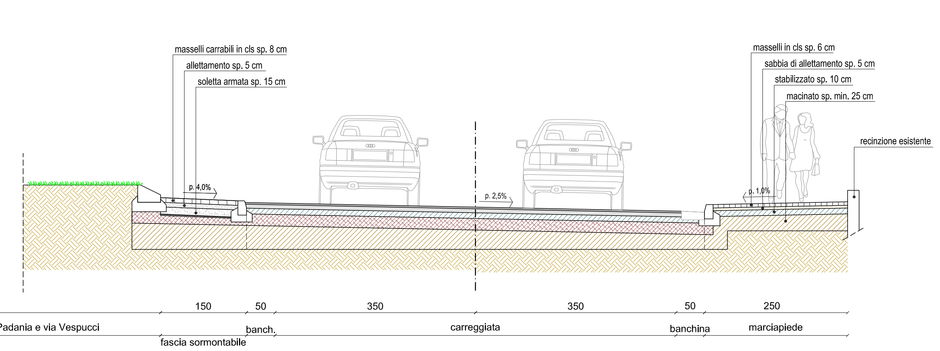

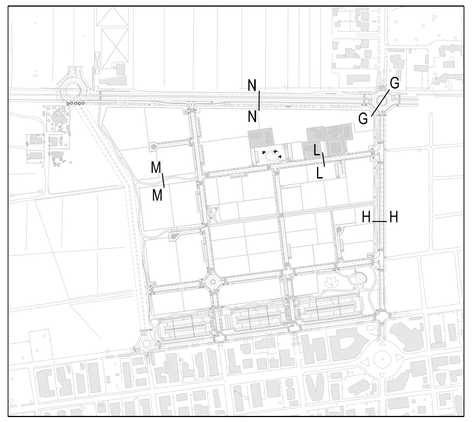

KEY-PLAN

LEGENDA

- strato di usura
- binder
- misto stabilizzato
- massicciata stradale misto in natura
- macinato
- masselli in cls
- sabbia di allettamento

SEZIONE L-L

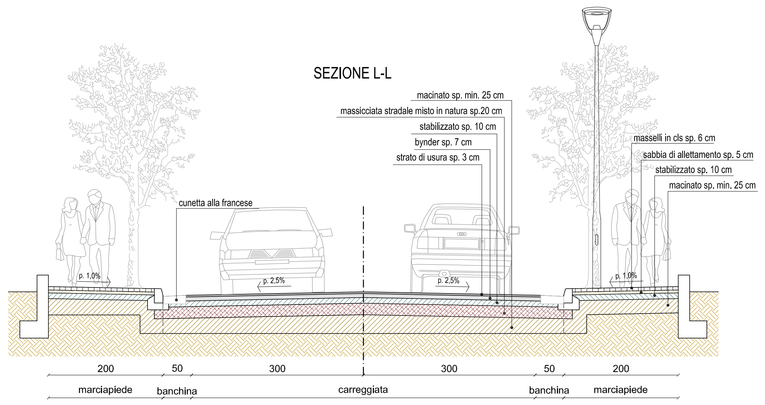

SEZIONE N-N

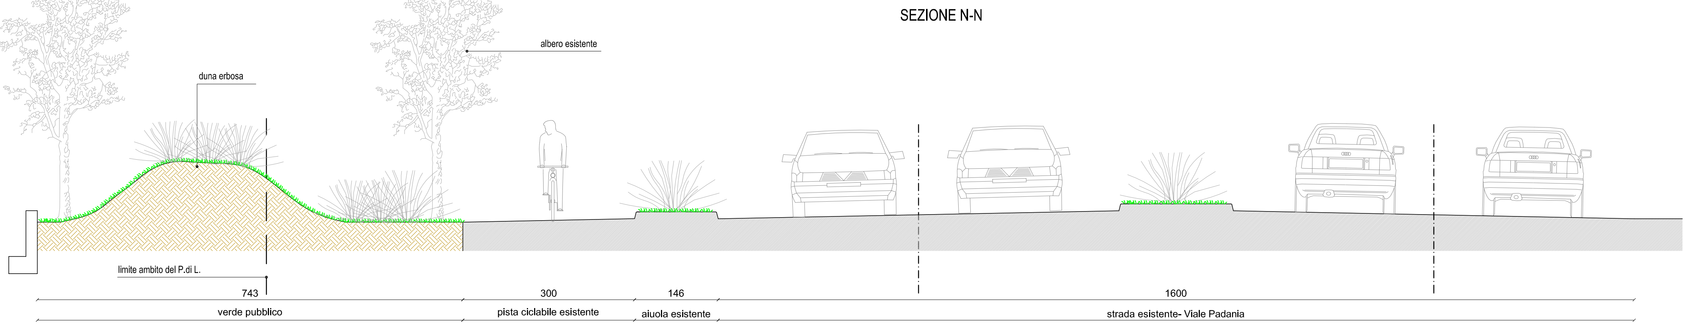

SEZIONE M-M

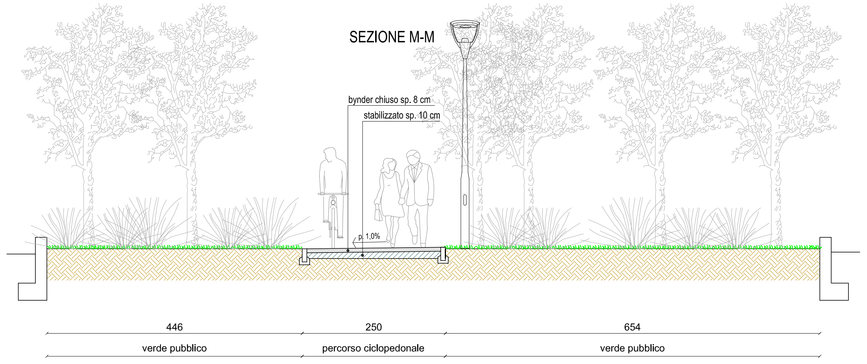

SEZIONE H-H

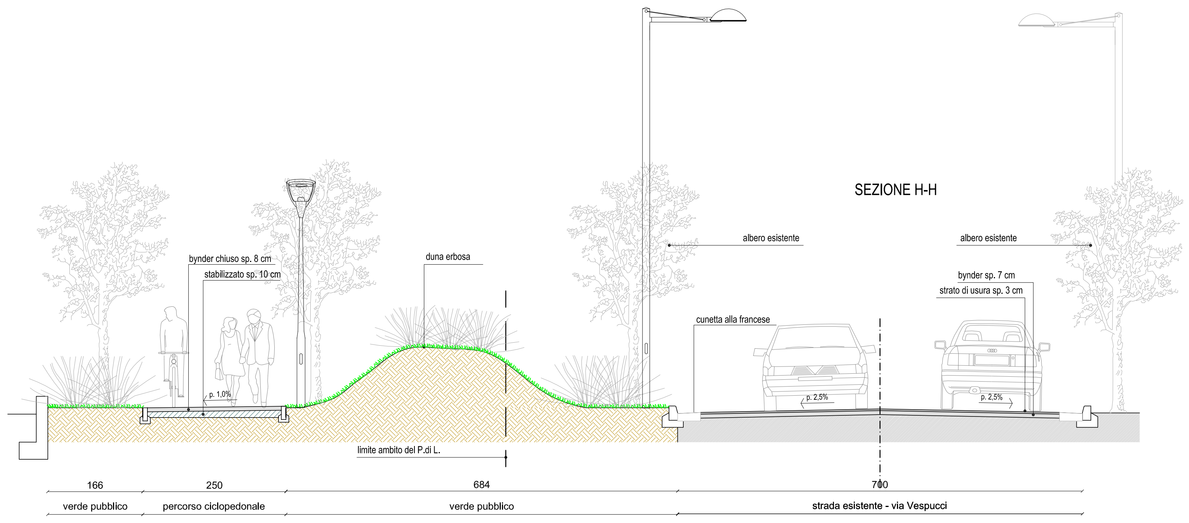

Comune di Jesolo

Tav.03

Piano Urbanistico Attuativo dell' ambito di progettazione unitaria" n.15 in località Lido di Jesolo

Ditta:
Consorzio Urbanistico Nember
via Aquileia 2/A Lido di Jesolo (VE)

03

Progetto di variante delle opere di urbanizzazione
(P.di C. opere urbanizzazione versante viale Padania e via Gorizia T/11/03847)
(P.di C. opere migliorative ed esterne T/11/03848)
(P.di C. realizzazione n. 6 cabine Enel T/2012/4257)

STATO APPROVATO
Sezioni stradali tipo di progetto (GG, LL, NN, HH, MM)

scala: 1:50

Il Progettista
Dott. Arch. Valentino Gerotto

data	
aggiornato	
protocollo	135-C-NEMBER
cartella	PdL
dir1	OP.URB.VAR dir2
dir3	dir4
file	tav.03.dwg plot 1=5

valentino gerotto giovanni nardini architetti
jesolo ve via c.battisti,31 tel 0421-350545 r.a.
studio@gerottonardini.it

redatto	controllato	approvato
Arch. I. Visentin	Arch. V. Gerotto	Arch. V. Gerotto