


studio milan Via Andre' Mura, 12 - 30100 Jesolo (VE) - tel. 0421.531332 - fax. 0421.531333		comune di JESOLO	
provincia di VENEZIA		ubicazione fr. 70 map. 153.305	
data Bussato Marina	progetto Domanda di approvazione ambito d'intervento per ricomposizione volumetrica soggetta a piano di recupero edilizio ai sensi della L.R. n.14 del 08/07/2009 e L.R. n.13 del 09/07/2011 "Piano casa"	disegni n° 230713	serie 1
il tecnico Milan arch. Paolo	oggetto Individuazione Ambito	scala 1:100	data Luglio 2013



ESTRATTO DI P.R.G. - scala 1:5000

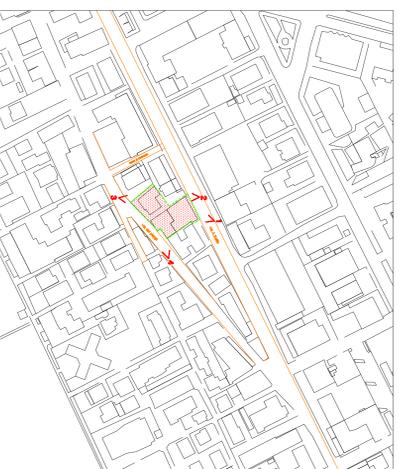


CONI OTTICI - scala 1:2000

--- Limite ambito d'intervento = Limite di proprietà



Fotopiano individuazione ambito d'intervento

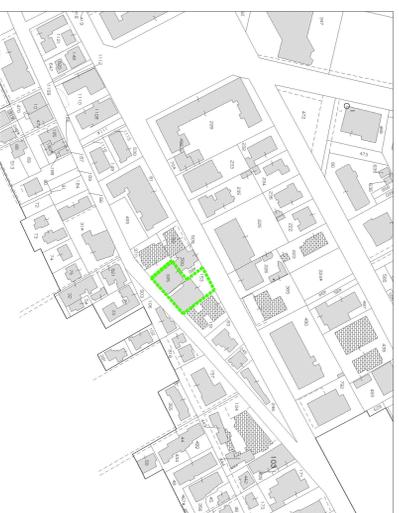


ESTRATTO DI MAPPA - scala 1:1000

■ superficie di proprietà ■ ambito di intervento

--- Limite di proprietà --- Limite ambito d'intervento



Fotopiano individuazione ambito d'intervento

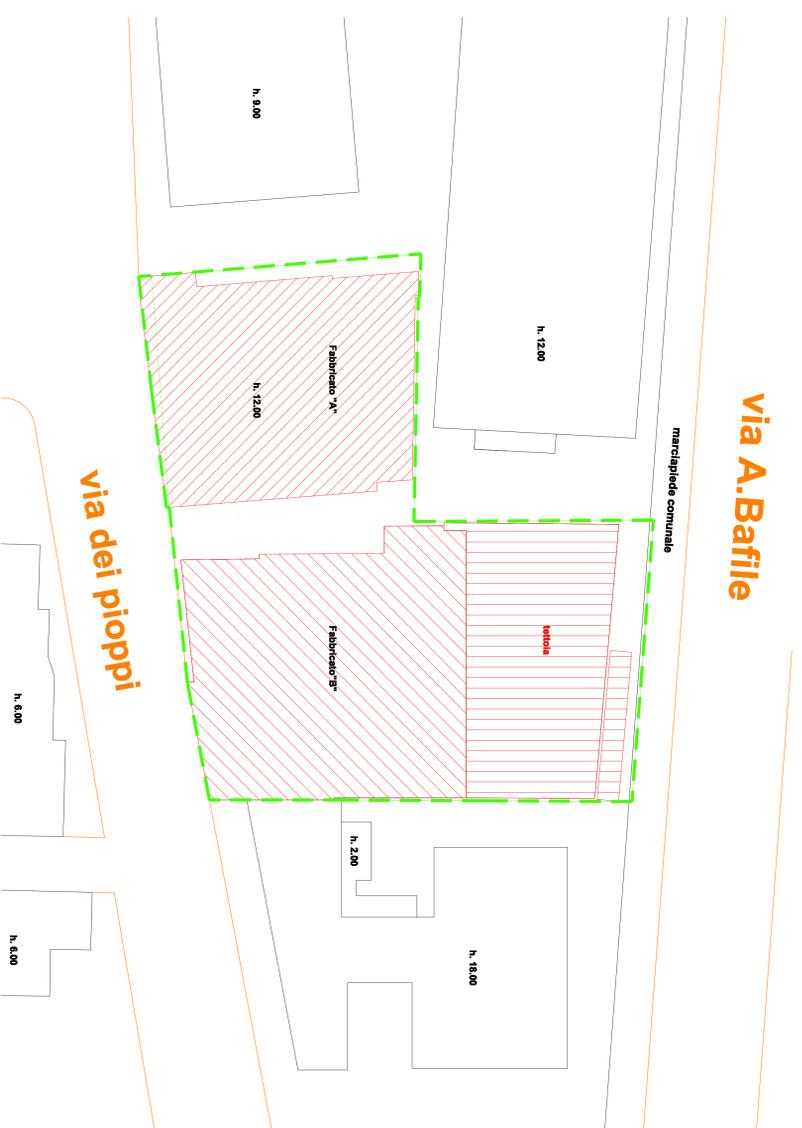

PLANIMETRIA STATO DI FATTO - scala 1:200 -



FOTO N.1



FOTO N.2



FOTO N.3



FOTO N.4