

Dott. Ing. DARIO CASARIN - Ingegnere Civile

Ordine degli Ingegneri della Provincia di Venezia n. 2694

Elenco Collaudatori della Regione Veneto n. 1486

Albo Consulenti Tecnici del Tribunale di Venezia n. 500

30016 JESOLO (VE) - Via dell'Angelo, 42

Tel. 0421.1776828 - Cell. 330.433566 - Fax 0421.1775758

E. mail: info@studioingcasarin.it PEC: dario.casarin@ingpec.eu / ing.casarin.dario@pec.e-it.biz

REGIONE DEL VENETO
PROVINCIA DI VENEZIA
COMUNE DI JESOLO

PIANO PARTICOLAREGGIATO
PER INSEDIAMENTI PRODUTTIVI, COMMERCIALI, RESIDENZIALI
VARIANTE AMBITO 20B

ALLEGATO 08

DOCUMENTAZIONE FOTOGRAFICA

Jesolo, 17.07.2013

Dott. Ing. DARIO CASARIN

Committente:

CONSORZIO URBANISTICO COMPARTO 20b

Via G. Mameli, 78

30016 - JESOLO (VE)

C.F. e P.I. 03889690271

INDICE

1.0 Foto del 17.07.2013 Pag. 2



Foto n. 1



Foto n. 6



Foto n. 11



Foto n. 2



Foto n. 7



Foto n. 12



Foto n. 3



Foto n. 8



Foto n. 13



Foto n. 4



Foto n. 9



Foto n. 14



Foto n. 5



Foto n. 10



Foto n. 15



Foto n. 16



Foto n. 21



Foto n. 26



Foto n. 17



Foto n. 22



Foto n. 27



Foto n. 18



Foto n. 23



Foto n. 28



Foto n. 19



Foto n. 24



Foto n. 29



Foto n. 20



Foto n. 25



Foto n. 30



Foto n. 31



Foto n. 36



Foto n. 41



Foto n. 32



Foto n. 37



Foto n. 42



Foto n. 33



Foto n. 38



Foto n. 43



Foto n. 34



Foto n. 39



Foto n. 44



Foto n. 35



Foto n. 40



Foto n. 45



Foto n. 46



Foto n. 51



Foto n. 56



Foto n. 47



Foto n. 52



Foto n. 57



Foto n. 48



Foto n. 53



Foto n. 58



Foto n. 49



Foto n. 54



Foto n. 59



Foto n. 50



Foto n. 55



Foto n. 60



Foto n. 61



Foto n. 66



Foto n. 71



Foto n. 62



Foto n. 67



Foto n. 72



Foto n. 63



Foto n. 68



Foto n. 73



Foto n. 64



Foto n. 69



Foto n. 74



Foto n. 65



Foto n. 70



Foto n. 75



Foto n. 76



Foto n. 81



Foto n. 86



Foto n. 77



Foto n. 82



Foto n. 87



Foto n. 78



Foto n. 83



Foto n. 88



Foto n. 79



Foto n. 84



Foto n. 89



Foto n. 80



Foto n. 85



Foto n. 90



Foto n. 91



Foto n. 96



Foto n. 101



Foto n. 92



Foto n. 97



Foto n. 102



Foto n. 93



Foto n. 98



Foto n. 103



Foto n. 94



Foto n. 99



Foto n. 104



Foto n. 95



Foto n. 100



Foto n. 105



Foto n. 106



Foto n. 111



Foto n. 107



Foto n. 112



Foto n. 108



Foto n. 113



Foto n. 109



Foto n. 114

Jesolo, 17.07.2013


Dott. Ing. DARIO CASARIN



Foto n. 110



Foto n. 115

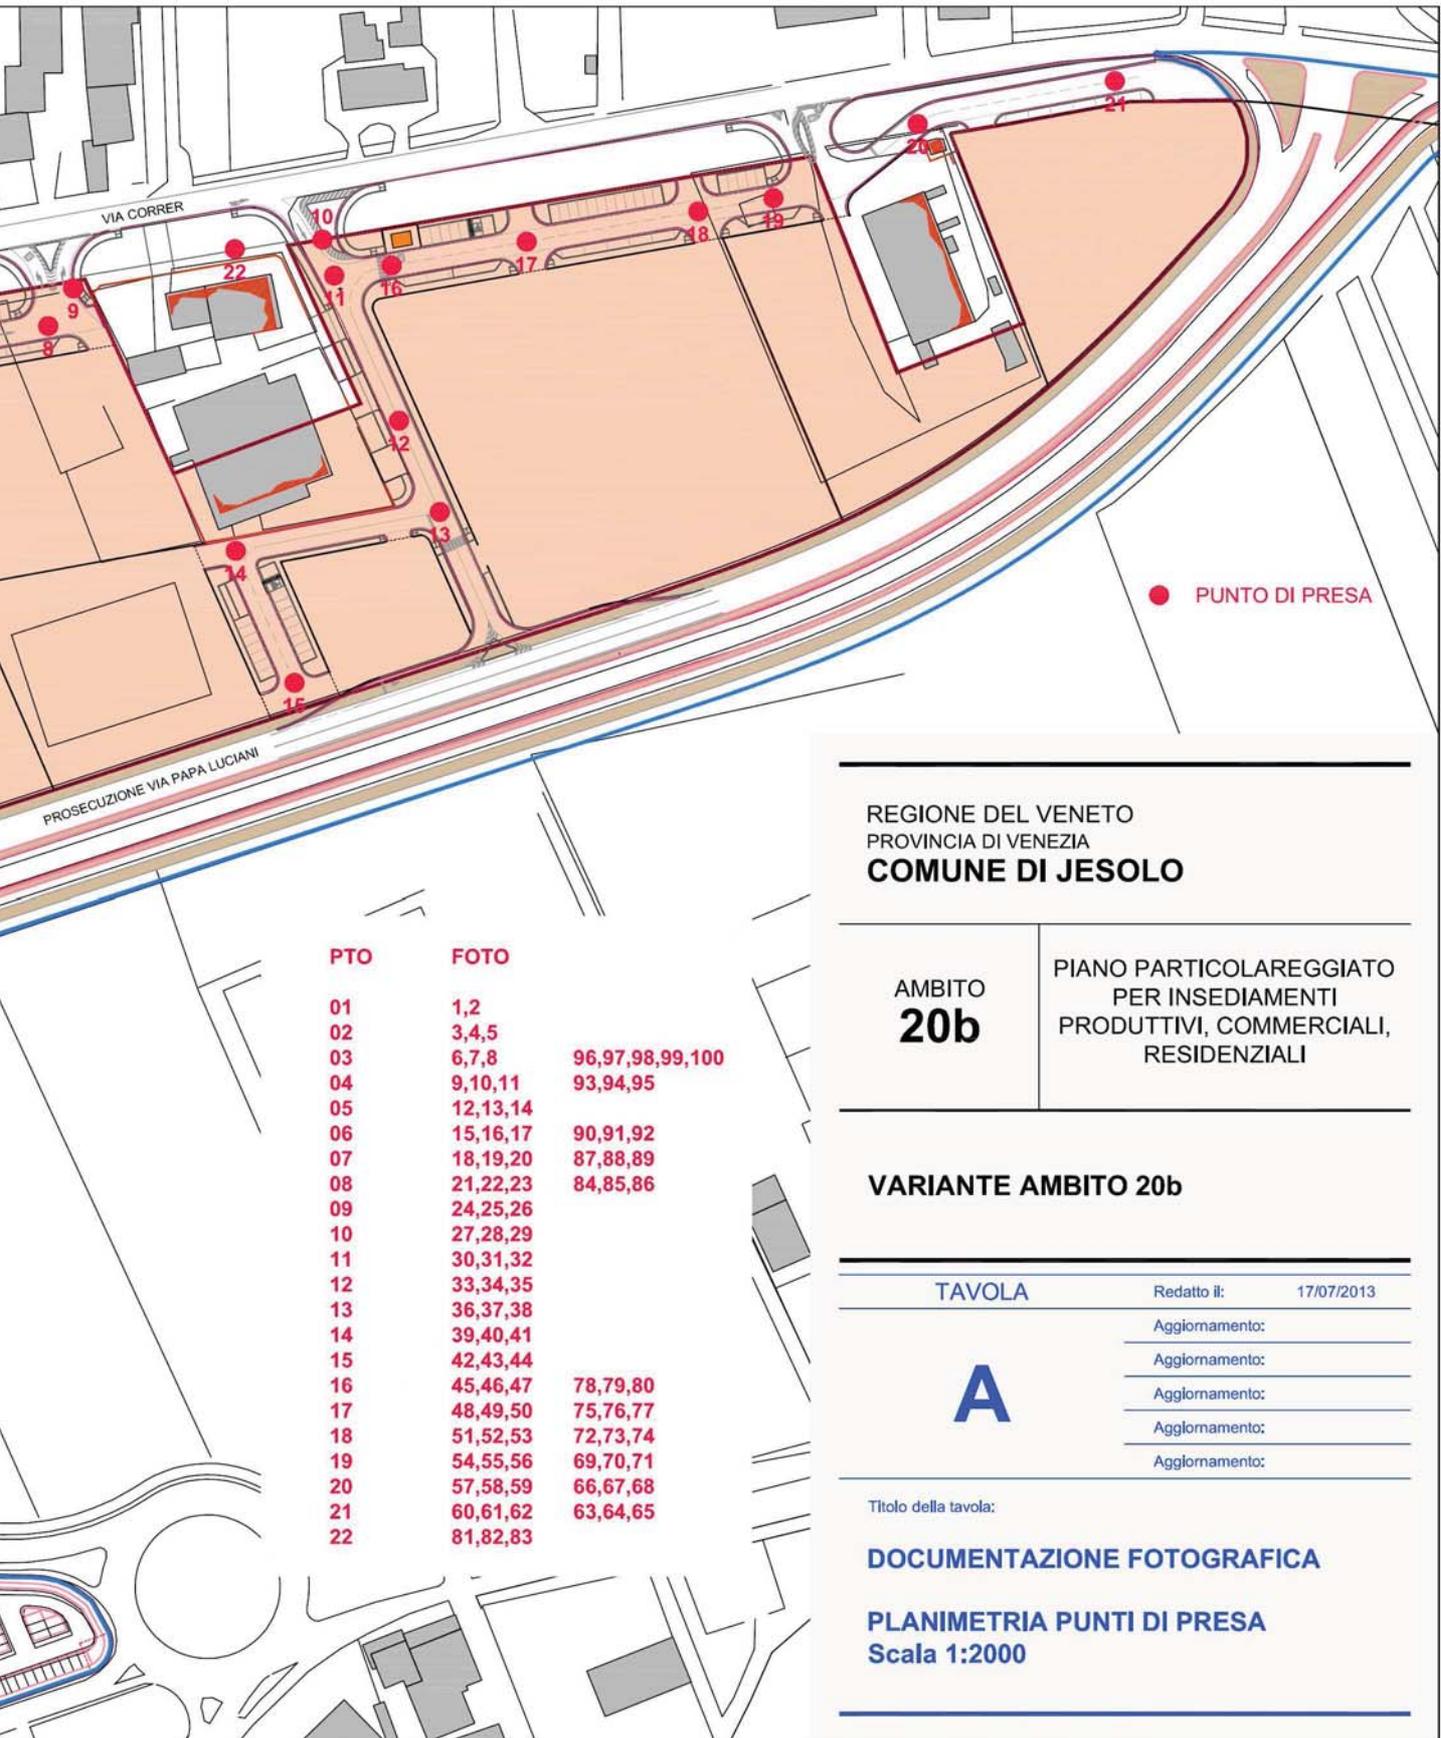

PTO	FOTO
01	1,2
02	3,4,5
03	6,7,8 96,97,98,99,100
04	9,10,11 93,94,95
05	12,13,14
06	15,16,17 90,91,92
07	18,19,20 87,88,89
08	21,22,23 84,85,86
09	24,25,26
10	27,28,29
11	30,31,32
12	33,34,35
13	36,37,38
14	39,40,41
15	42,43,44
16	45,46,47 78,79,80
17	48,49,50 75,76,77
18	51,52,53 72,73,74
19	54,55,56 69,70,71
20	57,58,59 66,67,68
21	60,61,62 63,64,65
22	81,82,83

REGIONE DEL VENETO
 PROVINCIA DI VENEZIA
COMUNE DI JESOLO

AMBITO
20b

PIANO PARTICOLAREGGIATO
 PER INSEDIAMENTI
 PRODUTTIVI, COMMERCIALI,
 RESIDENZIALI

VARIANTE AMBITO 20b

TAVOLA

Redatto il: 17/07/2013

Aggiornamento:

Aggiornamento:

Aggiornamento:

Aggiornamento:

Aggiornamento:

A

Titolo della tavola:

DOCUMENTAZIONE FOTOGRAFICA

PLANIMETRIA PUNTI DI PRESA
 Scala 1:2000