




ESTRATTO DEL C.T.R. - scala 1:5000



ESTRATTO DEL P.R.G. VIGENTE - scala 1:5000


LEGENDA

-  Perimetro ambito di progettazione unitaria n. 15
 -  Perimetro del P.U.A. del Consorzio Urbanistico Member
- N

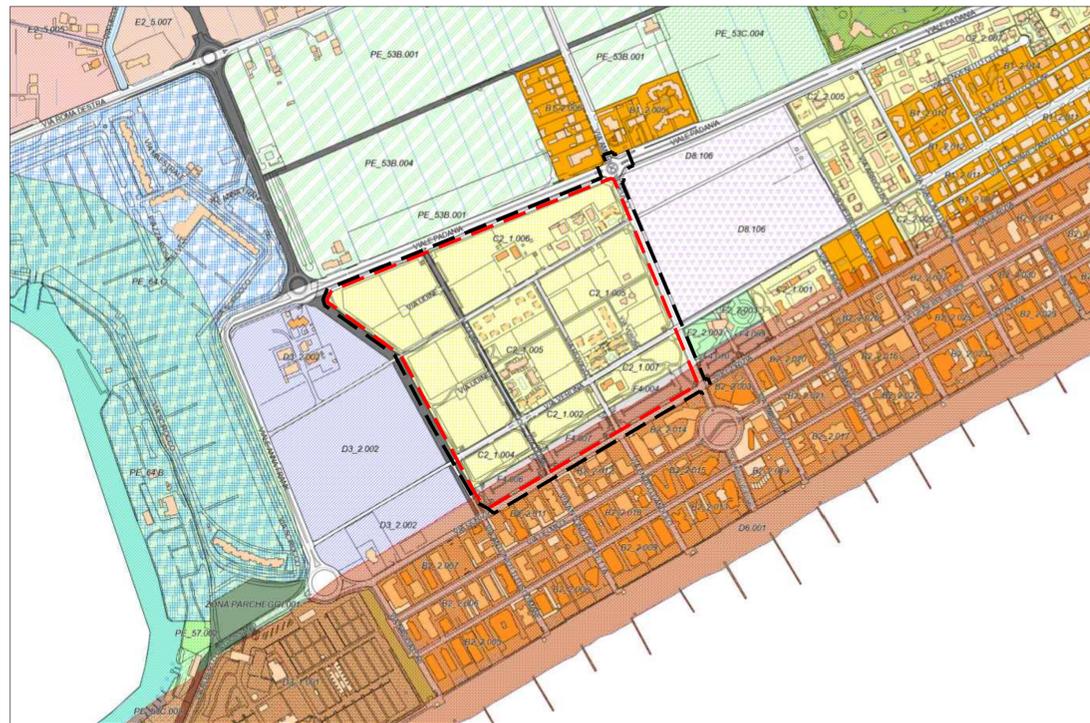ESTRATTO DEL P.R.G. VIGENTE - scala 1:5000

 VINCOLO AMBIENTALE

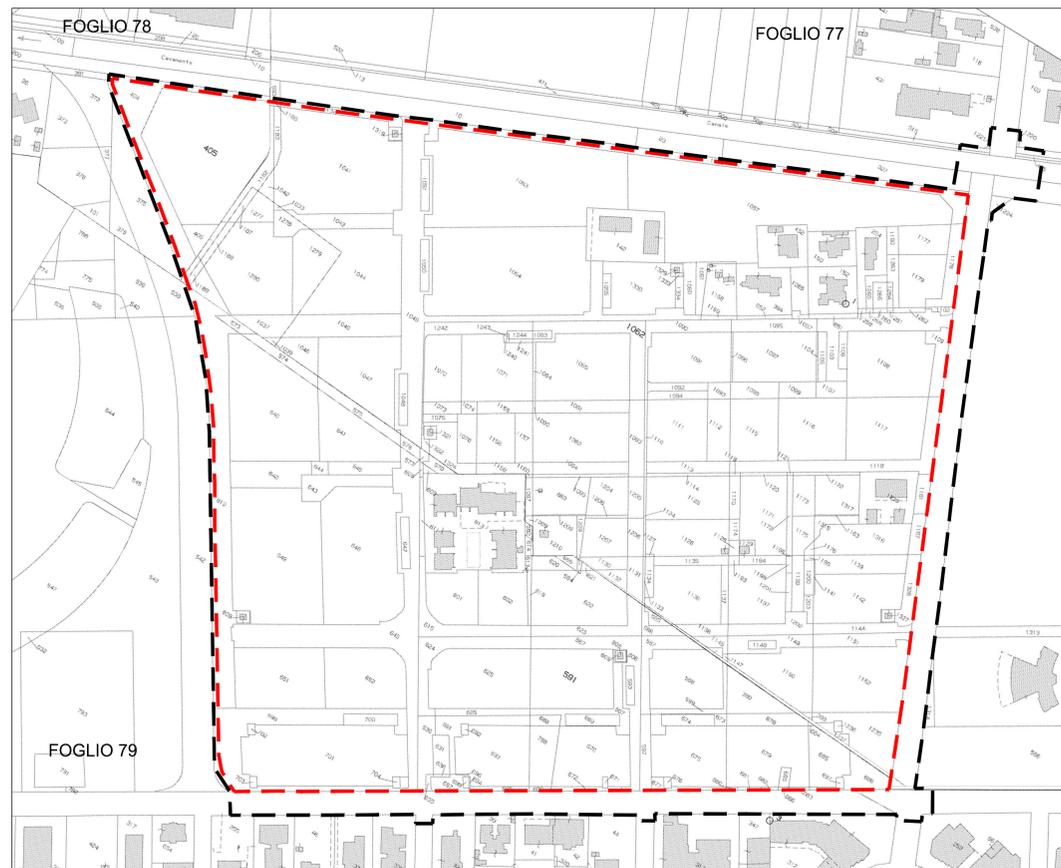

ESTRATTO DI MAPPA - scala 1:2000

Comune di
Jesolo

Tav.01

Variante al Piano Urbanistico Attuativo dell'ambito di progettazione unitaria n. 15 in località Lido di Jesolo

Ditta:
Consorzio Urbanistico Member
via Aquileia 2/A Lido di Jesolo (VE)

01

Progetto di variante delle opere di urbanizzazione

(P. di C. opere urbanizzazione versante viale Padania e via Gorizia T/1/03847)
(P. di C. opere migliorative ed esterne T/1/03848)
(P. di C. realizzazione n. 0 cabine Enel T/2012/4257)

Estratto della Carta Tecnica Regionale (C.T.R.), estratto del P.R.G. vigente
estratto del vincolo ambientale ed estratto di mappa

scala:
1:5000/1:2000

Il Progettista
Dott. Arch. Valentino Gerotto

data _____
aggiornato _____
protocollo 135-C-NEMBER
cartella Pdl
dir1 OP.URB.VAR dir2
dir3 dir4
file tav.01.dwg plot 1=1

valentino gerotto giovanni nardini architetti

jesolo ve via c.battisti,31 tel 0421-350545 r.a.
studio@gerottonardini.it

redatto Arch. I. Visentin controllato Arch. V. Gerotto approvato Arch. V. Gerotto