




PROSPETTO OVEST




PROSPETTO EST

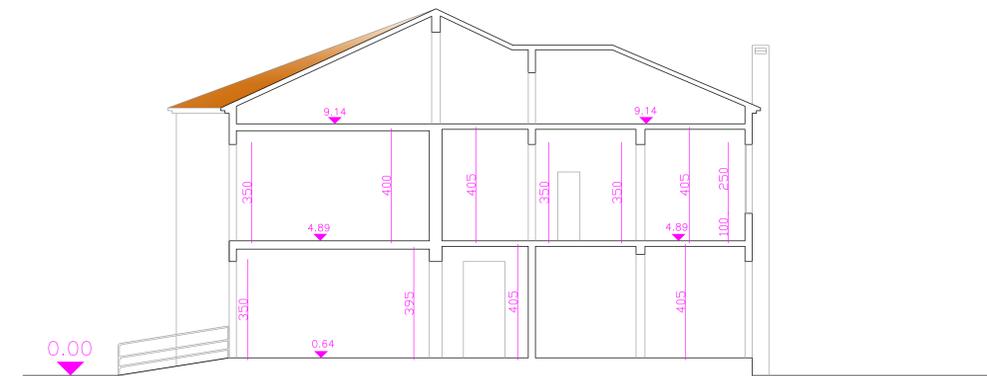


SEZIONE A-A'



PROSPETTO NORD - VIA AQUILEIA

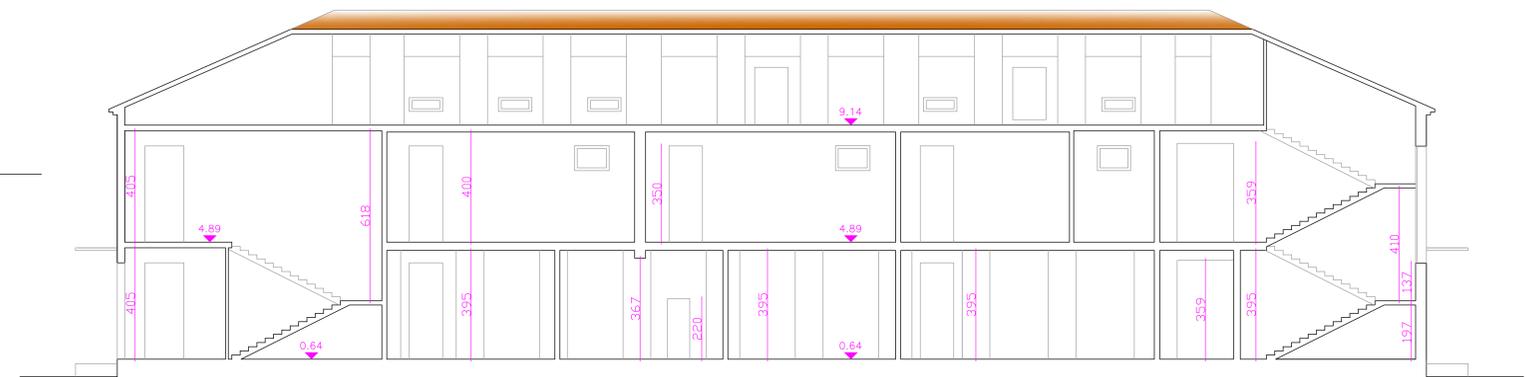

SEZIONE B-B'

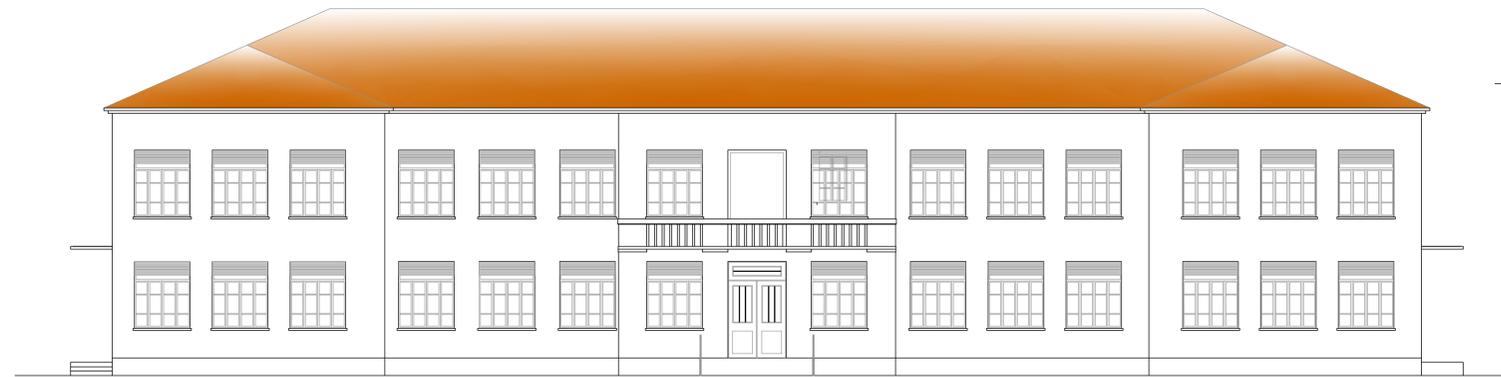

PROSPETTO SUD - VIA BAFILE



COMUNE DI JESOLO
PROVINCIA DI VENEZIA

AREA TECNICA - U.O.C. LAVORI PUBBLICI

PIANO URBANISTICO ATTUATIVO DI INIZIATIVA PUBBLICA
IN ZONA B2.1 DENOMINATO - EX "SCUOLA CARDUCCI".



Documento informatico firmato digitalmente ai sensi e con gli effetti di cui agli artt. 20 e 21 del d.lgs n. 82/2005; sostituisce il documento cartaceo e la firma autografa.

ROSPETTI E SEZIONI		ELABORATO PROG.	SCALA: 1/500
STATO DI FATTO		005	DATA RED: giugno 2013
I. PROGETTISTA <i>Ubaldo arch. Zanella</i>		II. RESPONSABILE DEL PROCEDIMENTO: <i>Ubaldo arch. Zanella</i>	COLLABORATORI DEL PROGETTISTA: <i>Davanni geom. Zanella</i>
I. DIRIGENTE AREA TECNICA <i>Luigi arch. Zanella</i>		<i>Stella geom. Sanfrancesco</i>	

Ufficio Progettazione Opere Pubbliche Comune di Jesolo
30016 Jesolo (Venezia) - Via S. Antonio, 14/a - p.ano 0008720372
tel 0421350249 - fax 0421350248 - e-mail: serviziopubblici@jesolo.it - www.jesolo.it

Numero File percorso: Archivio File percorso: *C:\work\...*

Il Comune di Jesolo ha un Sistema di Gestione Integrato certificato in accordo alle norme UNI EN ISO 9001 per i servizi uffici, Commercio, Urbanistica, Pianificazione e Attività Edilizia.