

studio milan

Via Antiche Mura, 12 - 30016 Jesolo (VE) - tel. 0421.951352 - fax. 0421.951353


ditta Buscato Marisa	progetto Domanda di approvazione ambito d'intervento per ricomposizione volumetrica soggetta a piano di recupero edilizio ai sensi della L.R. n.14 del 08/07/2009 e L.R. n.13 del 08/07/2011 "Piano casa"	ubicazione fg. 70 mapp. 153,305 mapp.	
		disegno n° 131103 tavola	
Il tecnico Milan arch. Paolo	oggetto Progetti approvati, conteggi volumetrica esistente.	scale VARIE	2
		data Novembre 2013	





Identificazione fabbricati - scala 1:1000

PROGETTO AUTORIZZATO EDIFICIO "A"


Conc. n°8692 Pr.ed 395/63 ,Conc. n°9554 Pr.ed 411/63

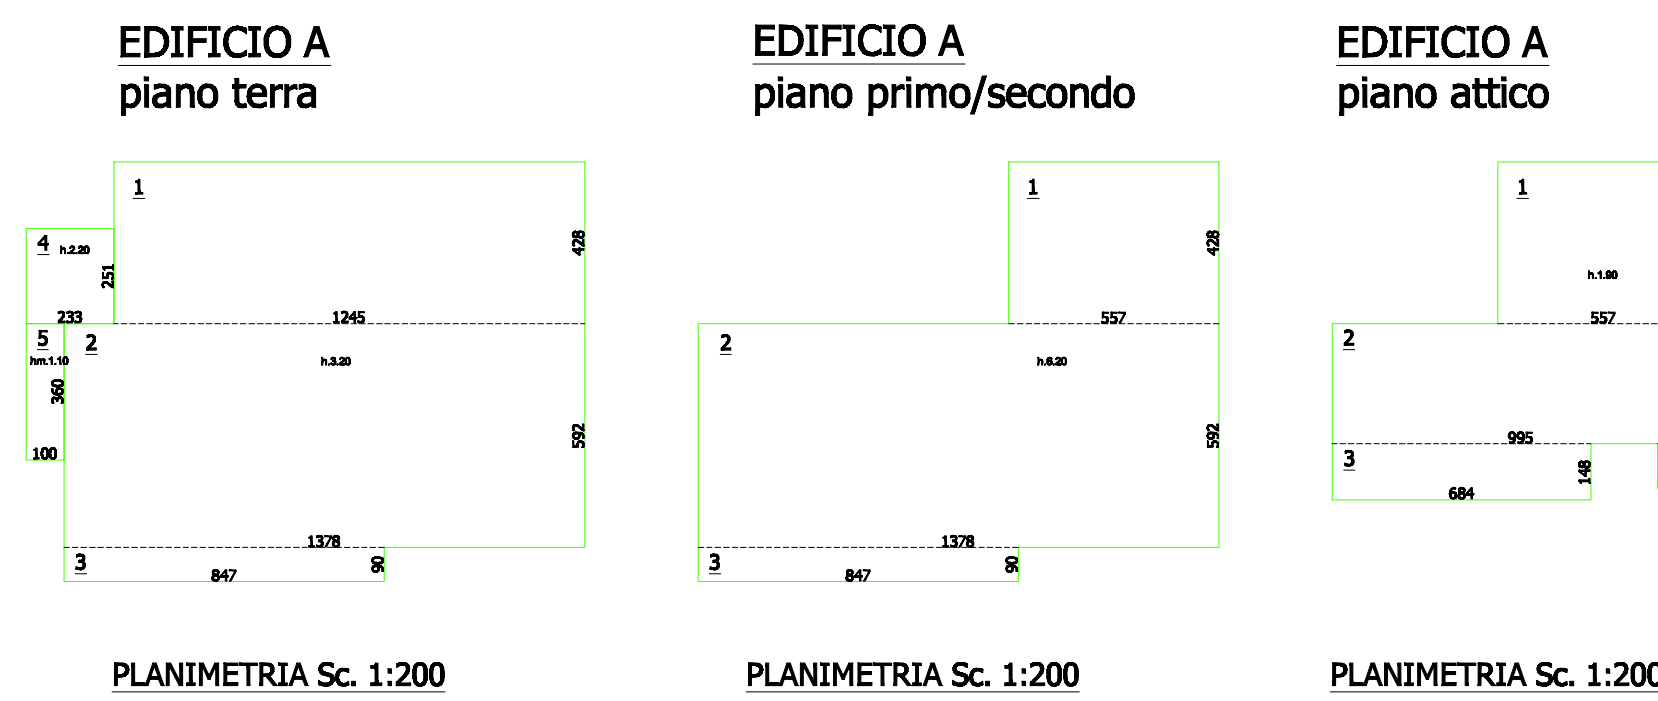

CONTEGGIO VOLUME STATO DI FATTO					
N°	m	mq	h	mc	
EDIFICIO A piano terra					
1	4,28	12,45	53,29	3,20	170,52
2	5,92	13,78	61,58	3,20	261,05
3	0,90	8,47	7,62	3,20	24,39
4	2,33	2,51	5,85	2,20	12,67
5	1,00	3,60	3,60	1,10	3,96
totale					472,78
EDIFICIO A piano primo/secondo					
1	4,28	5,57	25,04	6,20	147,81
2	5,92	13,78	61,58	6,20	500,76
3	0,90	8,47	7,62	6,20	47,26
totale					700,85
EDIFICIO A piano attico					
1	4,28	5,57	25,04	1,90	45,30
2	5,92	9,85	31,64	1,90	60,12
3	1,48	6,84	10,12	1,90	19,23
4	1,18	1,34	1,58	1,90	3,60
totale					127,65
VOLUME TOTALE EDIFICIO A					1301,28

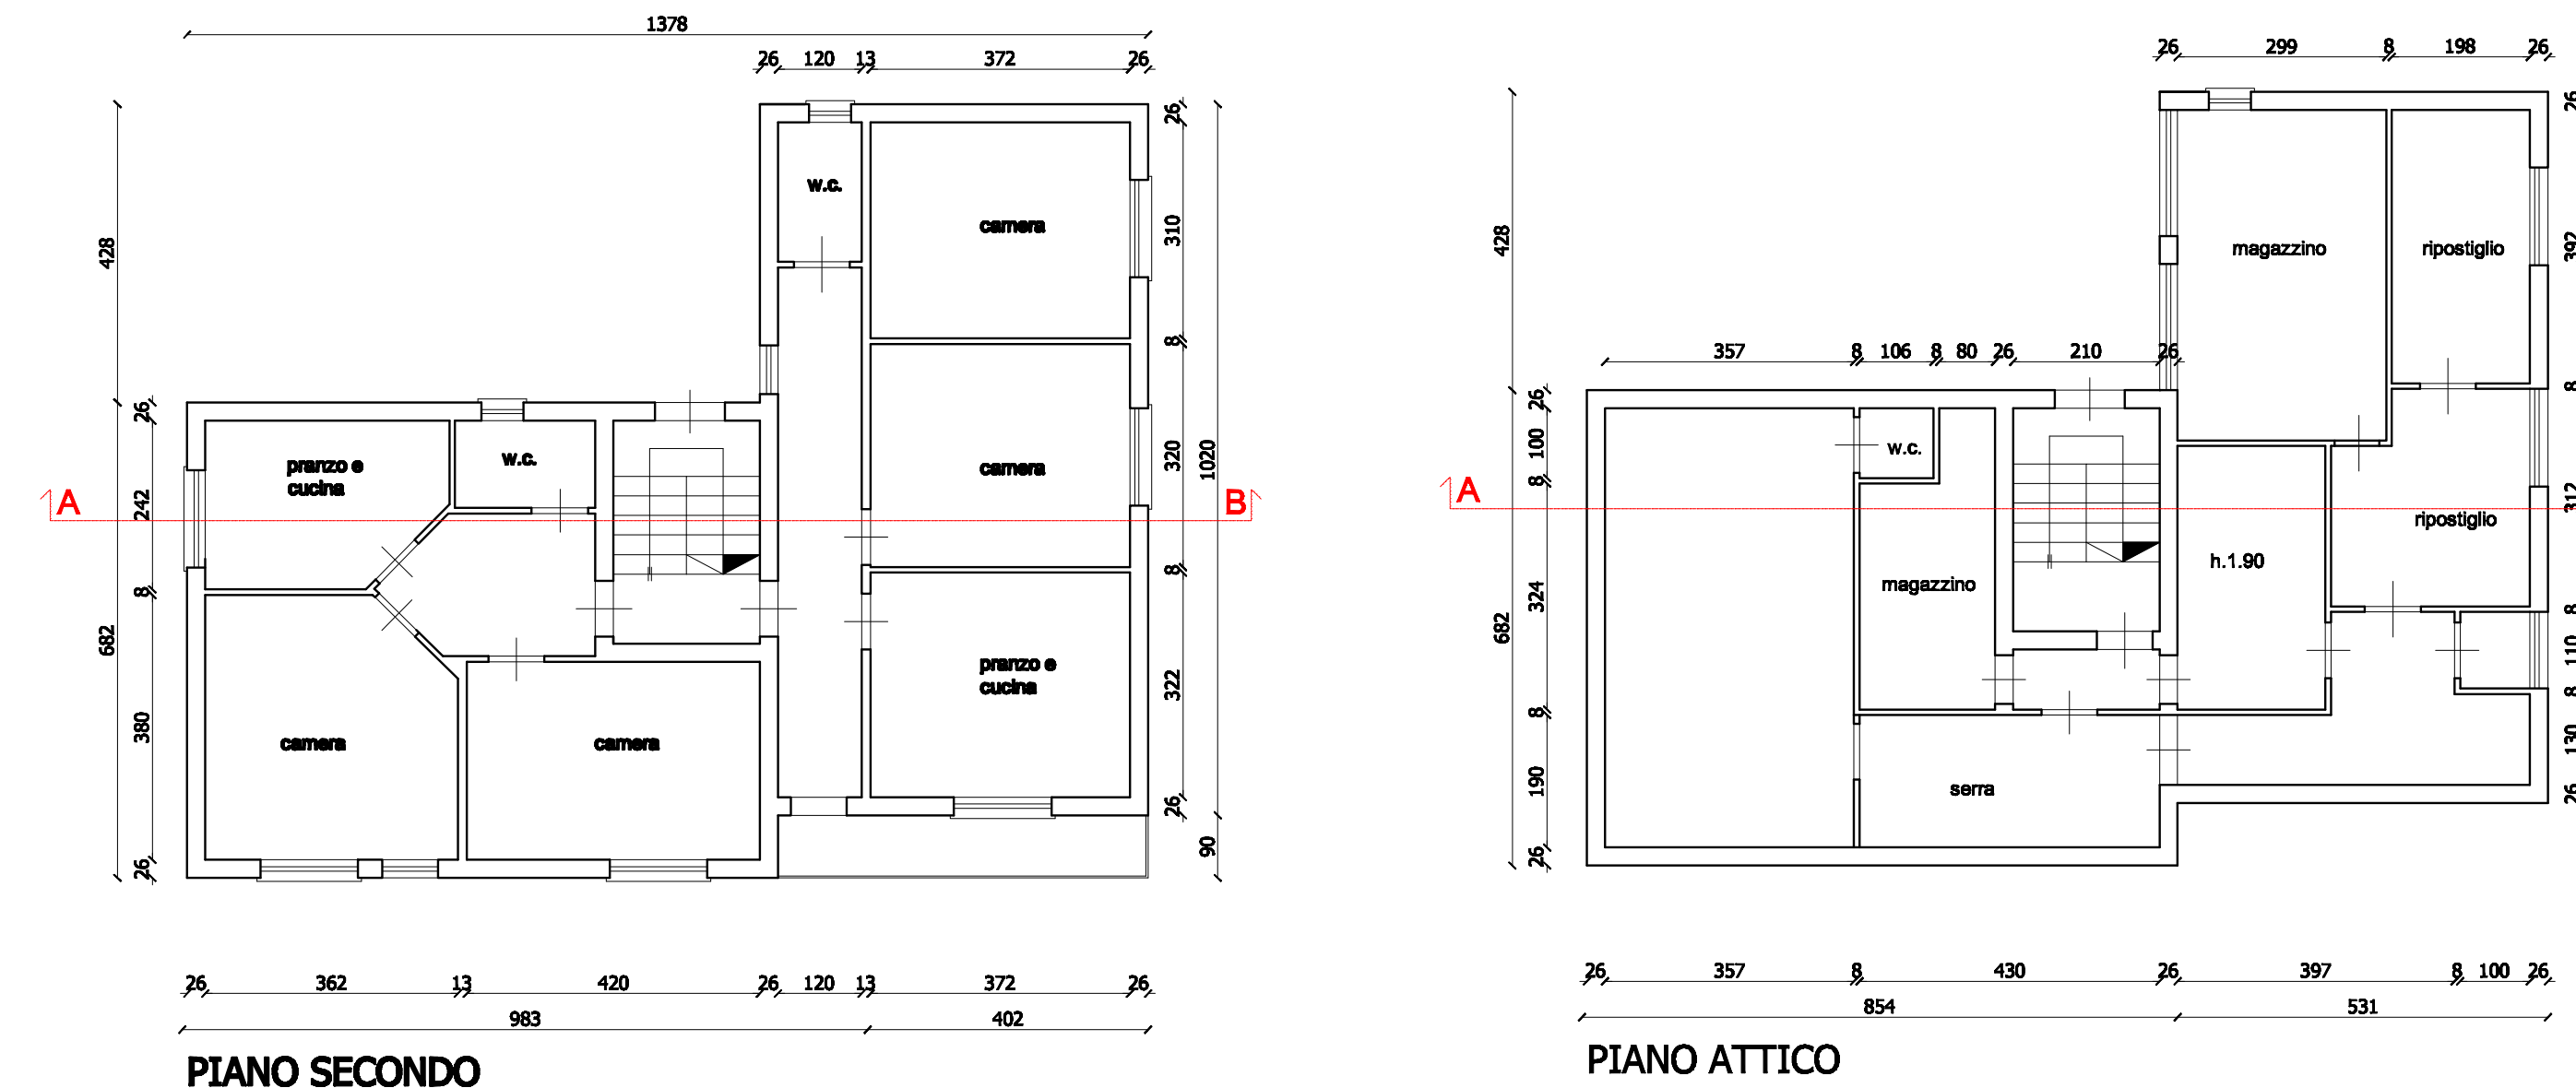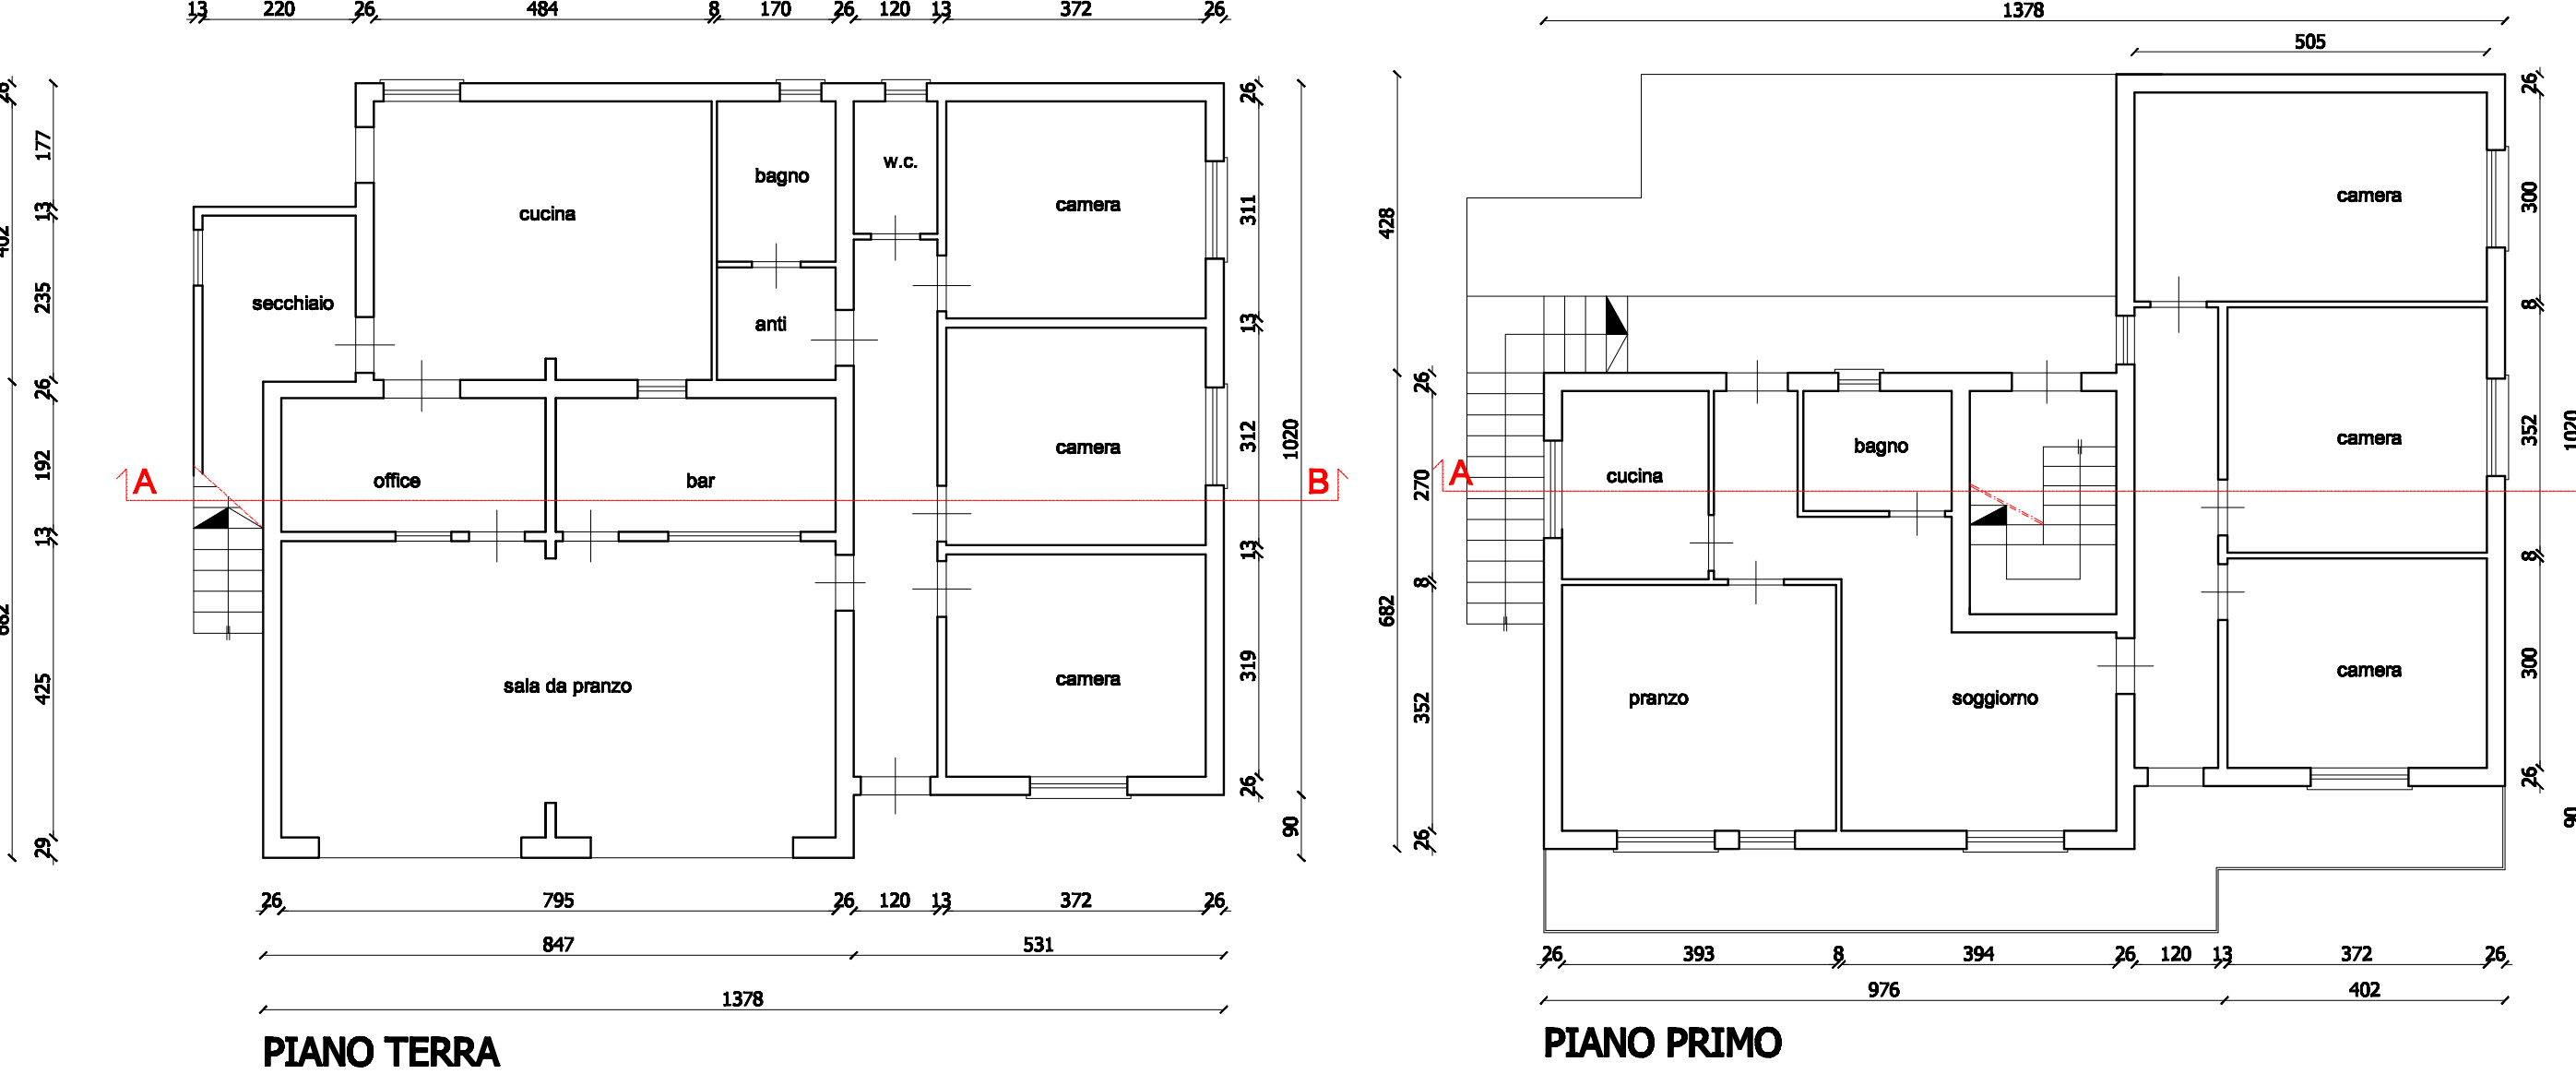

PROGETTO AUTORIZZATO EDIFICIO "B" Conc. san. n°442 Pr.ed 211/95

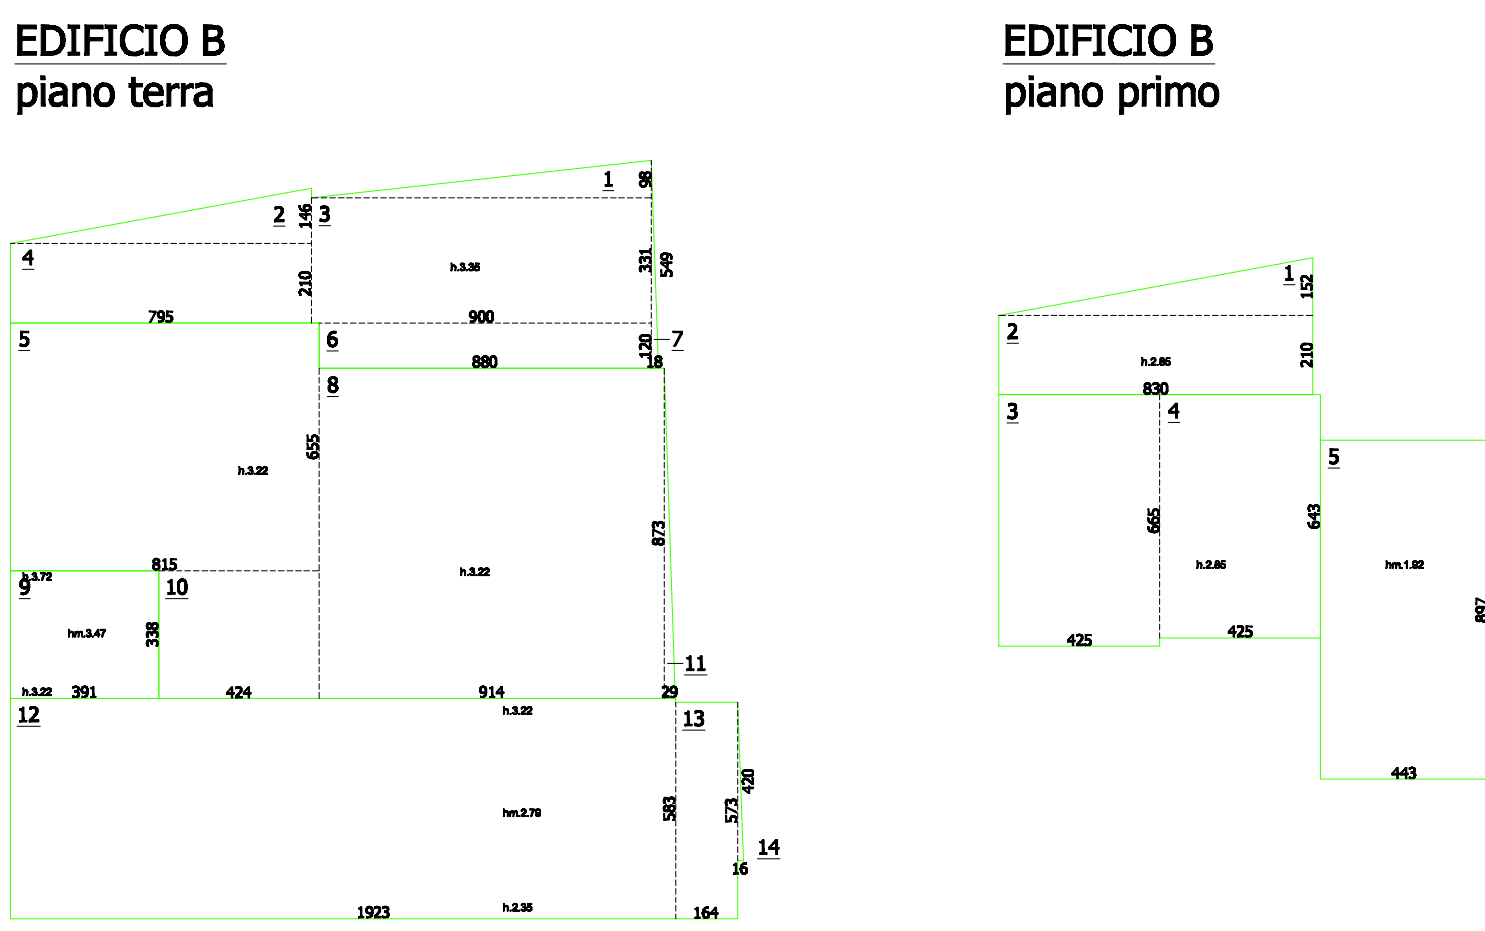

EDIFICIO B piano terra					
1	0,98	9,00	4,41	3,35	14,77
2	1,48	7,95	5,80	3,35	19,44
3	3,31	9,00	28,79	3,35	99,80
4	2,10	7,85	16,70	3,35	55,93
5	6,55	8,15	53,38	3,32	171,89
6	1,20	8,80	10,56	3,35	25,38
7	0,18	0,49	0,49	3,35	1,66
8	8,73	5,14	79,79	3,22	256,93
9	3,38	3,91	13,22	3,47	45,86
10	3,38	4,24	14,33	3,22	46,15
11	0,29	0,73	1,27	3,22	4,08
12	5,83	19,23	112,11	2,79	312,79
13	1,64	5,73	9,40	2,79	26,22
14	0,15	4,20	0,34	2,79	0,84
totale					1091,82
EDIFICIO B piano primo					
1	1,52	8,30	6,31	2,85	17,98
2	2,10	6,30	17,43	2,85	49,68
3	4,25	6,65	26,26	2,85	80,55
4	4,25	6,43	27,33	2,85	77,88
5	4,43	6,97	30,74	1,52	76,30
totale					302,38
VOLUME TOTALE EDIFICIO B					1394,20

