


MERCATO SETTIMANALE DI VIA DEI MILLE

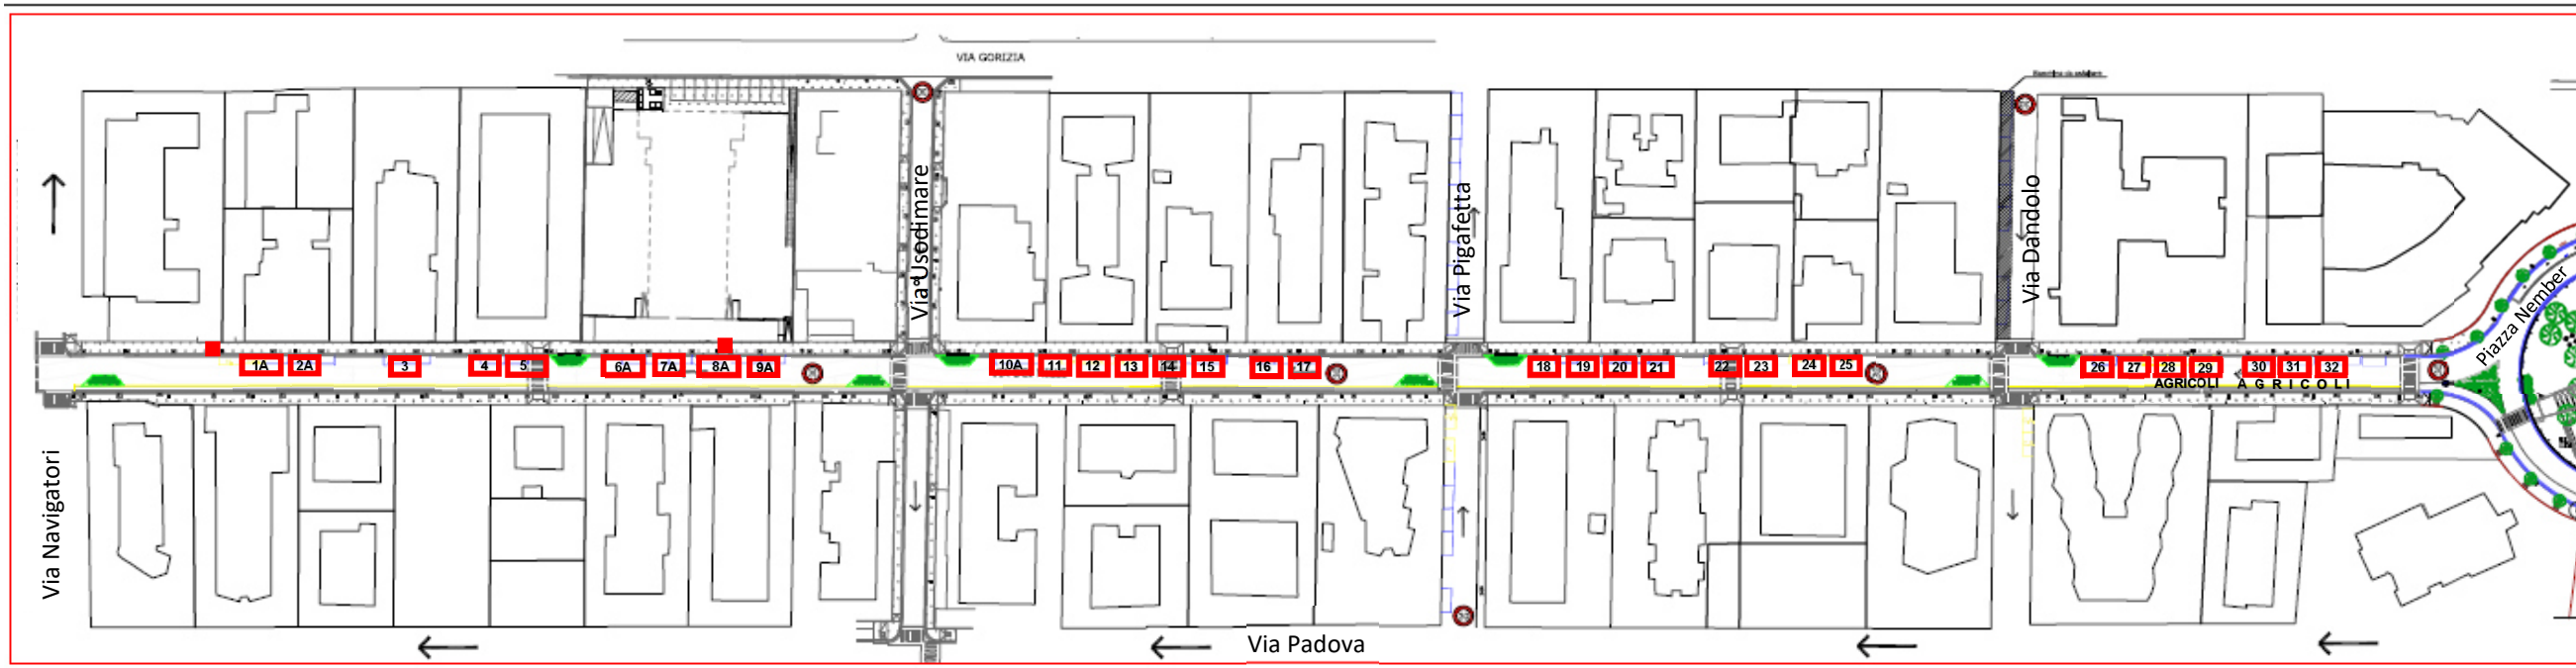

= colonnina energia elettrica con 6 prese da 3,5 KW

A = posteggio alimentare

N. POSTEGGIO	DIMENSIONI	TIPOLOGIA MERCEOLOGICA
1A	m 10,00 x 5,00	Frutta e verdura
2A	m 8,00 x 5,00	Dolciumi e/o frutta secca
3	m 8,00 x 5,00	Casalinghi (accessori per la casa, arredo casa, biancheria per la casa esclusi teli mare)
4	m 8,00 x 5,00	Abbigliamento da donna (esclusi costumi da mare)
5	m 10,00 x 5,00	Calzature
6A	m 10,00 x 5,00	Prodotti ittici, anche cotti (escluso il consumo sul posto)
7A	m 8,00 x 5,00	Prodotti tipici italiani (es. olio, conserve, sottaceti, taralli, spezie, ecc.)
8A	m 10,00 x 5,00	Latticini e salumi
9A	m 8,00 x 5,00	Prodotti tipici italiani (es. olio, conserve, sottaceti, taralli, spezie, ecc.)
10A	m 10,00 x 5,00	Frutta e verdura
11	m 8,00 x 5,00	Abbigliamento da donna (esclusi costumi da mare)
12	m 8,00 x 5,00	Biancheria intima (compreso abbigliamento da notte, esclusi costumi da mare)
13	m 8,00 x 5,00	Abbigliamento da bambino e neonato
14	m 8,00 x 5,00	Abbigliamento sportivo (esclusi costumi da mare)
15	m 8,00 x 5,00	Merceria (aghi, bottoni, nastri, filati e simili)

N. POSTEGGIO	DIMENSIONI	TIPOLOGIA MERCEOLOGICA
16	m 8,00 x 5,00	Casalinghi (accessori per la casa, arredo casa, biancheria per la casa esclusi teli mare)
17	m 8,00 x 5,00	Abbigliamento da donna (esclusi costumi da mare)
18	m 8,00 x 5,00	Pelletterie (borse, cinture, portafogli in pelle)
19	m 8,00 x 5,00	Abbigliamento da uomo
20	m 8,00 x 5,00	Abbigliamento da donna (esclusi costumi da mare)
21	m 8,00 x 5,00	Biancheria intima (compreso abbigliamento da notte, esclusi costumi da mare)
22	m 8,00 x 5,00	Casalinghi (accessori per la casa, arredo casa, biancheria per la casa esclusi teli mare)
23	m 8,00 x 5,00	Prodotti di profumeria
24	m 8,00 x 5,00	Abbigliamento sportivo (esclusi costumi da mare)
25	m 8,00 x 5,00	Pelletterie (borse, cinture, portafogli in pelle)
26	m 8,00 x 5,00	Abbigliamento da uomo
27	m 8,00 x 5,00	Casalinghi (accessori per la casa, arredo casa, biancheria per la casa esclusi teli mare)
dal 28 al 32	m 8,00 x 5,00	Riservati agli imprenditori agricoli