


Planimetria stato di progetto
CARATURE URBANISTICHE
Scala 1:500

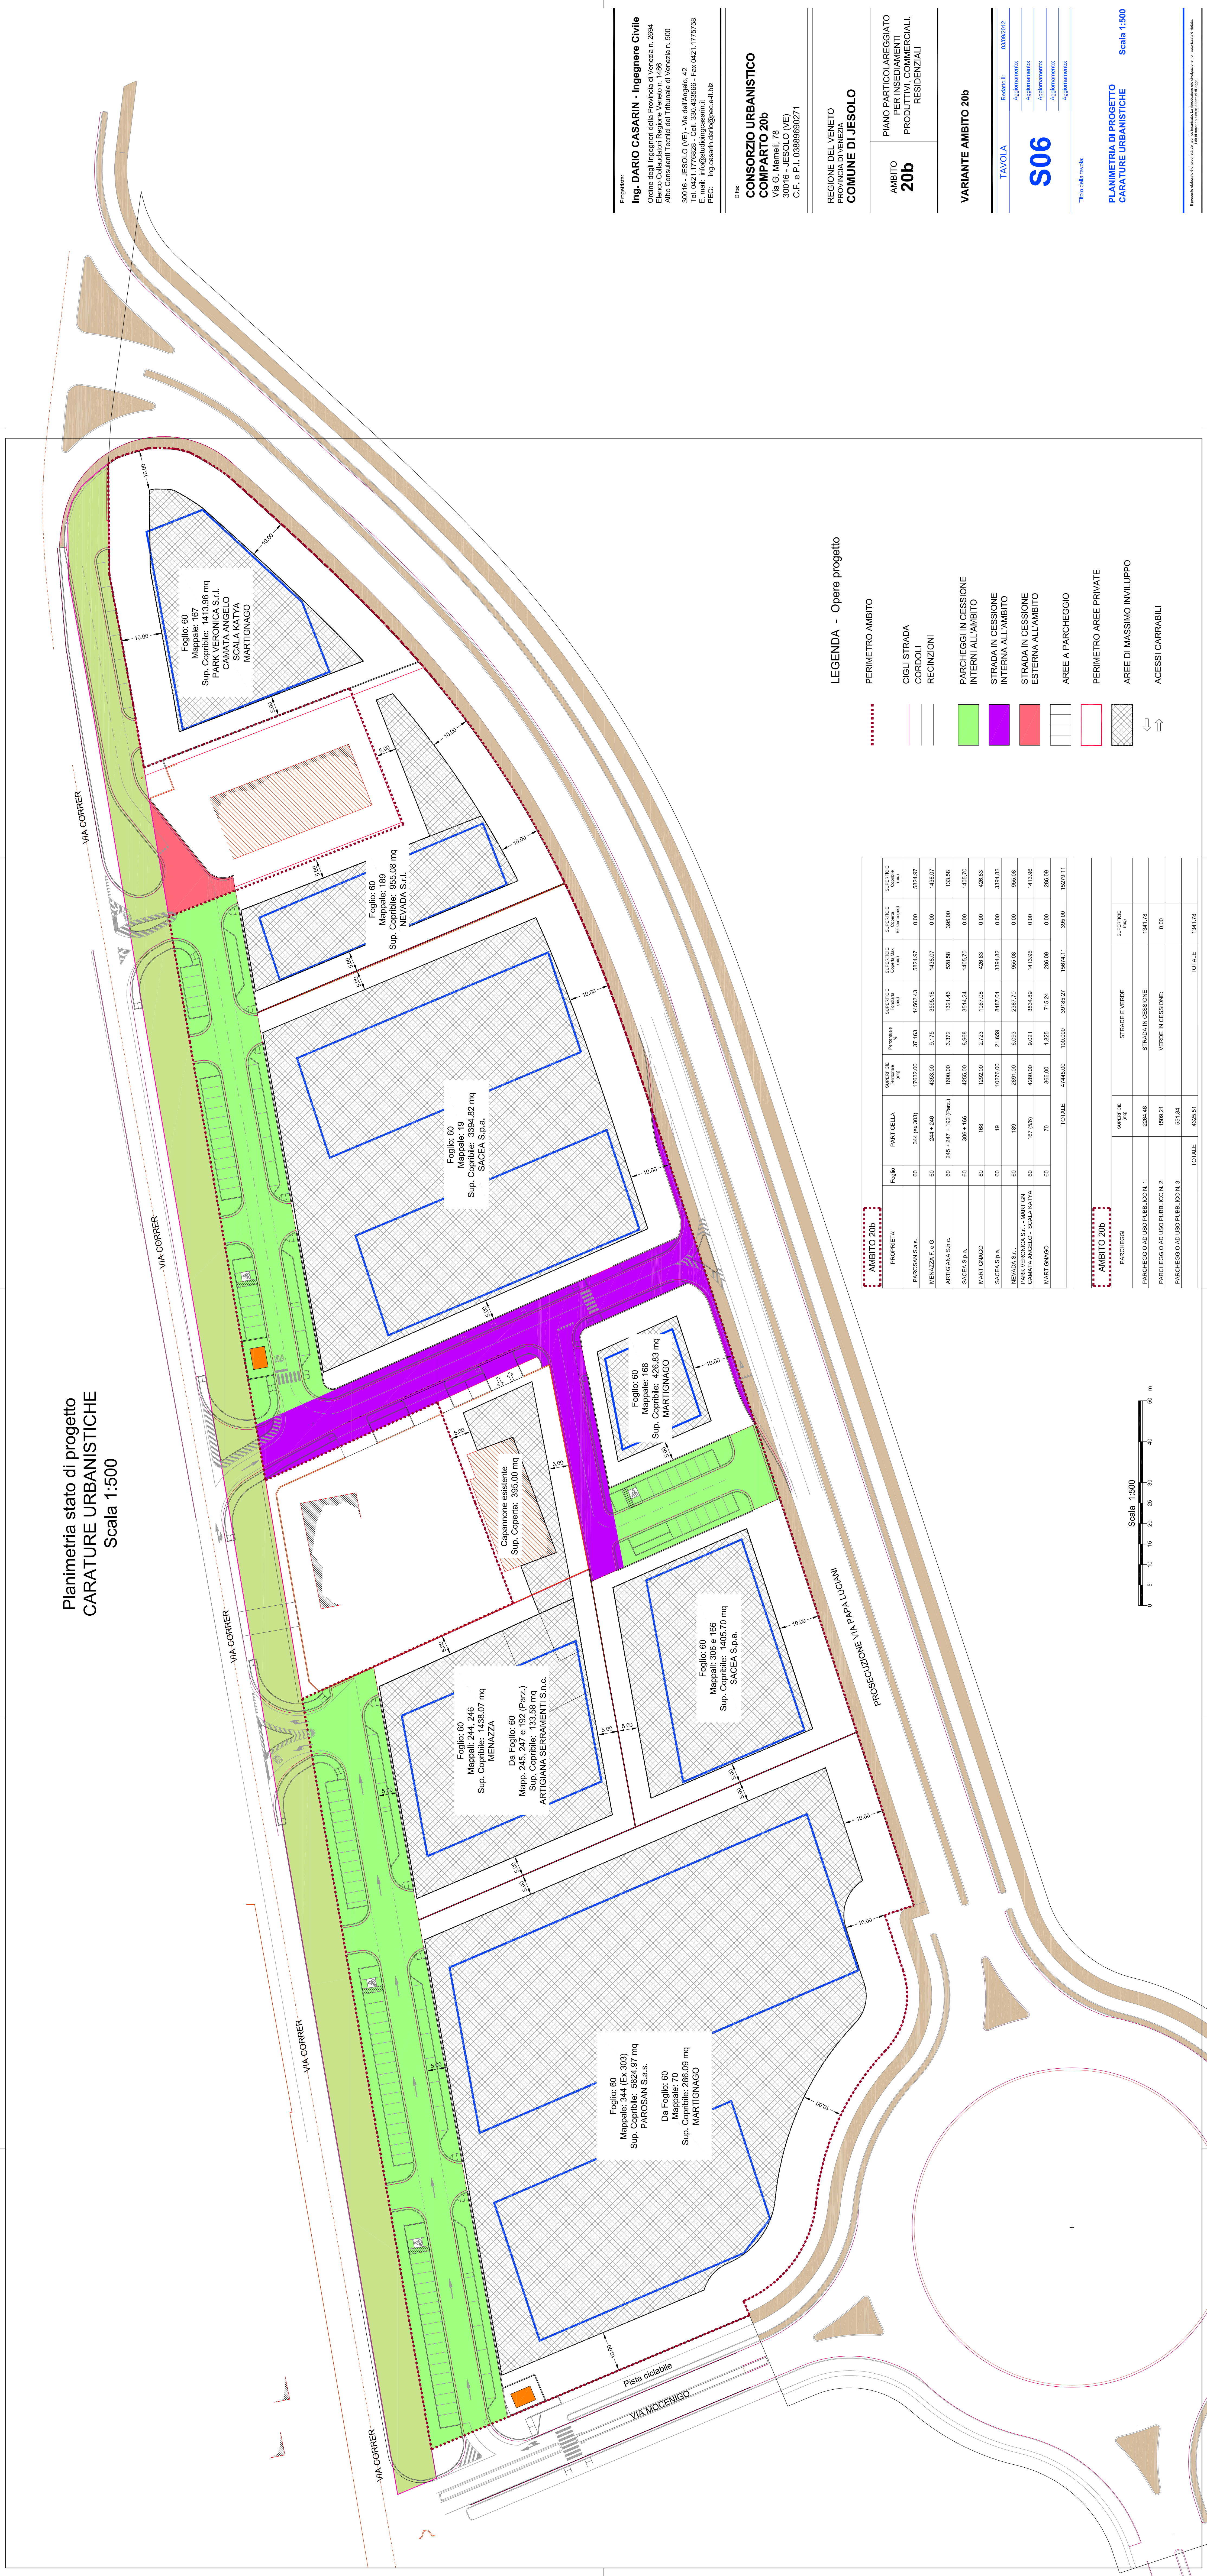

LEGENDA - Opere progetto

- PERIMETRO AMBITO
- CIGLI STRADA
- CORDEOLI
- RECINZIONI
- PARCHEGGI IN CESSIONE INTERNI ALL'AMBITO
- STRADA IN CESSIONE INTERNA ALL'AMBITO
- STRADA IN CESSIONE ESTERNA ALL'AMBITO
- AREE A PARCHEGGIO
- PERIMETRO AREE PRIVATE
- AREE DI MASSIMO INVILUPPO
- ACCESSI CARRABILI

AMBITO 20b									
Foglio	PARTICELLA	SUPERFICIE Catastrale (mq)	Percentuale %	SUPERFICIE Pubblica (mq)	SUPERFICIE Privata (mq)	SUPERFICIE Totale (mq)	SUPERFICIE Esistente (mq)	SUPERFICIE Destinata (mq)	SUPERFICIE Residua (mq)
60	344 (ex 303)	1792,00	37,163	1452,43	924,97	924,97	0,00	924,97	0,00
60	244 + 246	4353,00	9,175	3995,16	1438,07	0,00	1438,07	0,00	1438,07
60	245 + 247 + 192 (Paiz.)	1600,00	3,372	1321,46	328,58	328,58	0,00	133,58	0,00
60	305 + 186	4255,00	8,946	3574,24	1455,70	0,00	1455,70	0,00	1455,70
60	188	1292,00	2,723	1097,08	426,83	0,00	426,83	0,00	426,83
60	19	10276,00	21,659	8467,04	3384,82	0,00	3384,82	0,00	3384,82
60	189	2897,00	6,093	2397,70	955,09	0,00	955,09	0,00	955,09
60	197 (S8)	4280,00	9,021	3524,89	1413,98	0,00	1413,98	0,00	1413,98
60	70	686,00	1,425	713,24	286,09	0,00	286,09	0,00	286,09
TOTALE		41445,00	100,000	39185,27	19774,11	395,00	15273,11		

AMBITO 20b			
PARCHEGGI	SUPERFICIE (mq)	STRADE E VERDE	SUPERFICIE (mq)
PARCHEGGIO AD USO PUBBLICO N. 1:	2264,45	STRADA IN CESSIONE:	1341,78
PARCHEGGIO AD USO PUBBLICO N. 2:	1509,21	VERDE IN CESSIONE:	0,00
PARCHEGGIO AD USO PUBBLICO N. 3:	551,84		
TOTALE	4325,51	TOTALE	1341,78

Progettista:
Ing. DARIO CASARIN - Ingegnere Civile
Ordine degli Ingegneri della Provincia di Venezia n. 2694
Eleonco Collaudatori Regione Veneto n. 1486
Albo Consulenti Tecnici del Tribunale di Venezia n. 500
30016 - JESOLO (VE) - Via dell'Angelo, 42
Tel. 0421.1778828 - Cell. 339.433666 - Fax 0421.1775798
E-mail: ing@salvadorigosarin.it
PEC: ing.casarin@salvadorigosarin.it

Cliente:
**CONSORZIO URBANISTICO
COMPARTO 20b**
Via G. Mameli, 78
30016 - JESOLO (VE)
C.F. e P.I. 03868690271

REGIONE DEL VENETO
PROVINCIA DI VENEZIA
COMUNE DI JESOLO

AMBITO
20b
PIANO PARTICOLAREGGIATO
PER INSEDIAMENTI
PRODUTTIVI, COMMERCIALI,
RESIDENZIALI

VARIANTE AMBITO 20b

TAVOLA	
Revisione n.	03/09/2012
Aggiornamento:	
Aggiornamento:	
Aggiornamento:	
Aggiornamento:	

Titolo della tavola:
S06

**PLANIMETRIA DI PROGETTO
CARATURE URBANISTICHE**

Scala 1:500