


	Opere come da P.U.A. approvato (demolizioni)
	Opere modificate come da P.U.A. in variante

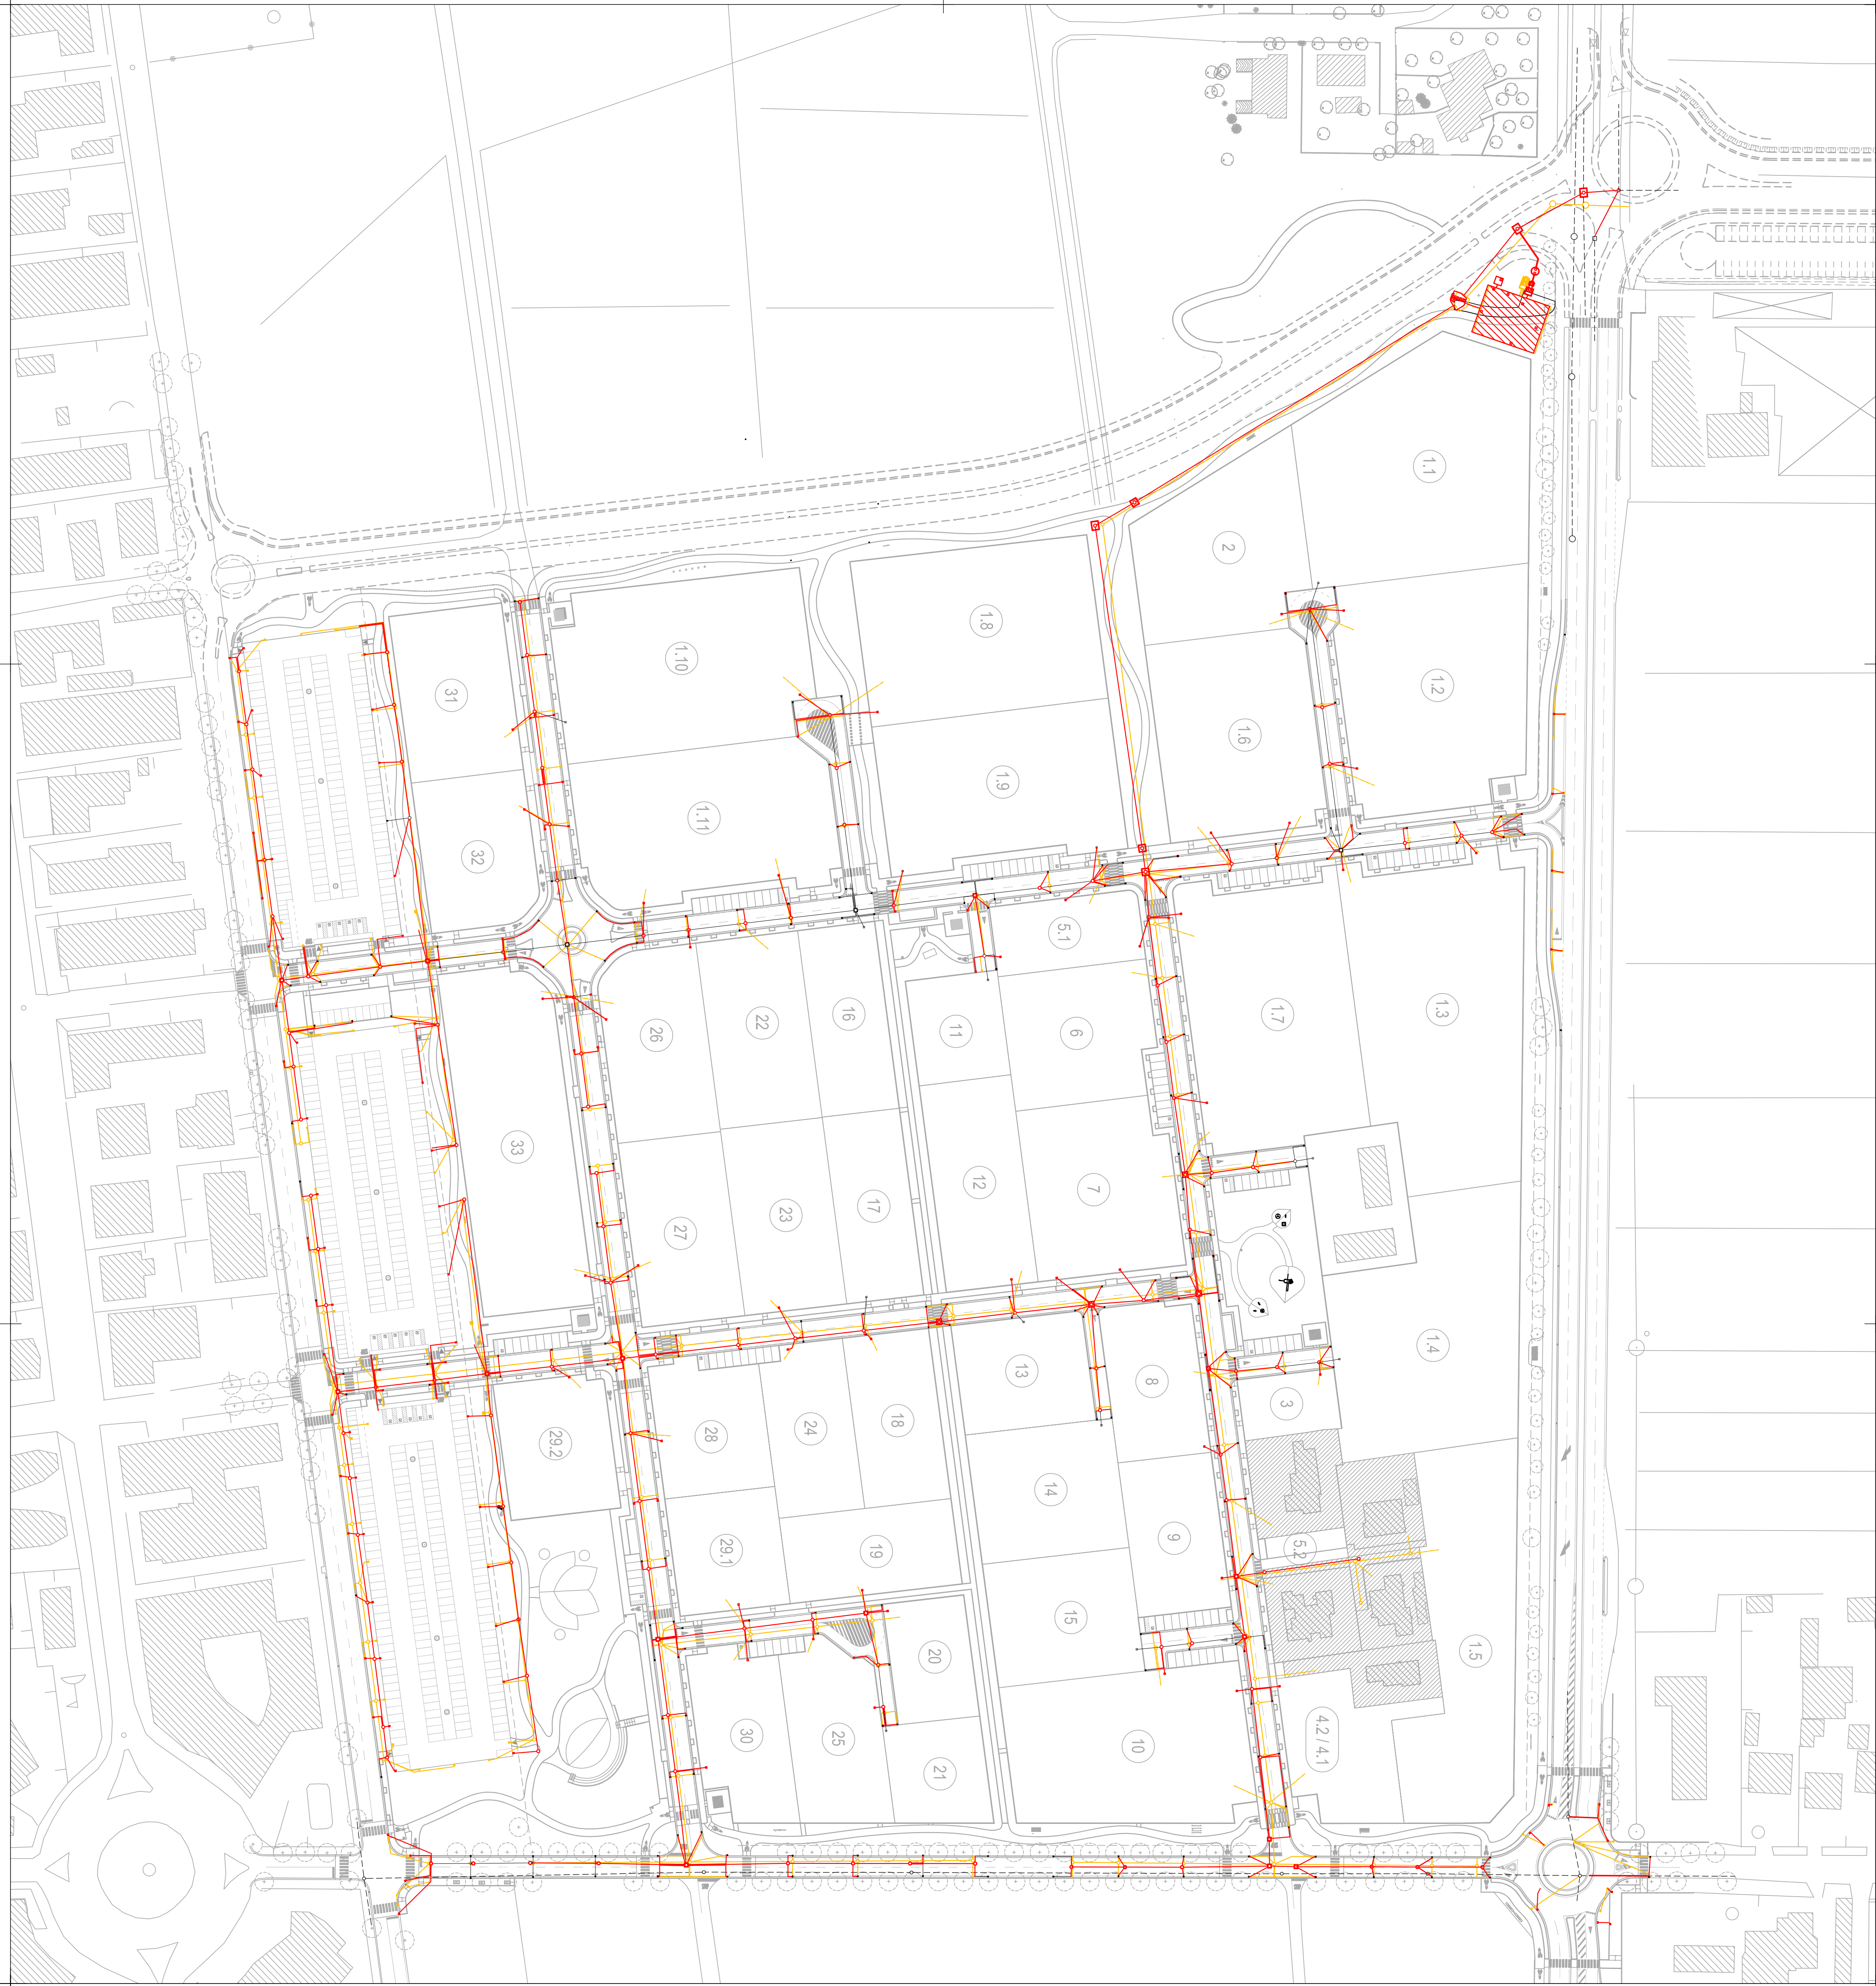

Piano Urbanistico Attuativo dell' ambito di progettazione unitaria" n. 15 in località Lido di Jesolo

Ditta:
Consorzio Urbanistico Nember
via Aquileia 2/A Lido di Jesolo (VE)

Progetto di variante delle opere di urbanizzazione

(P.dl.C. opere urbanizzazione versante viale Padana e via Gonzia T/1/103847)
(P.dl.C. opere migliorative ed esterne T/1/103848)
(P.dl.C. realizzazione n. 6 cabine Enel T/2012/4257)

Reti tecnologiche - Comparativa planimetria rete fognatura bianca

Il Progettista
Dott. Arch. Valentino Gerotto

data	
agglomato	
protocollo	135-C-MEMBER
cattella	PdL
dir1	OP.URB.VAR
dir2	
dir3	dir4
file	lax/29.dwg
plot	1=1

valentino gerotto giovanni nardini architetti

jesolo ve via c.battisti,31 tel 0421-350545 r.a.

redatto
Arch. I. Visentini

controllato	Arch. V. Gerotto
-------------	------------------

approvato	Arch. V. Gerotto
-----------	------------------