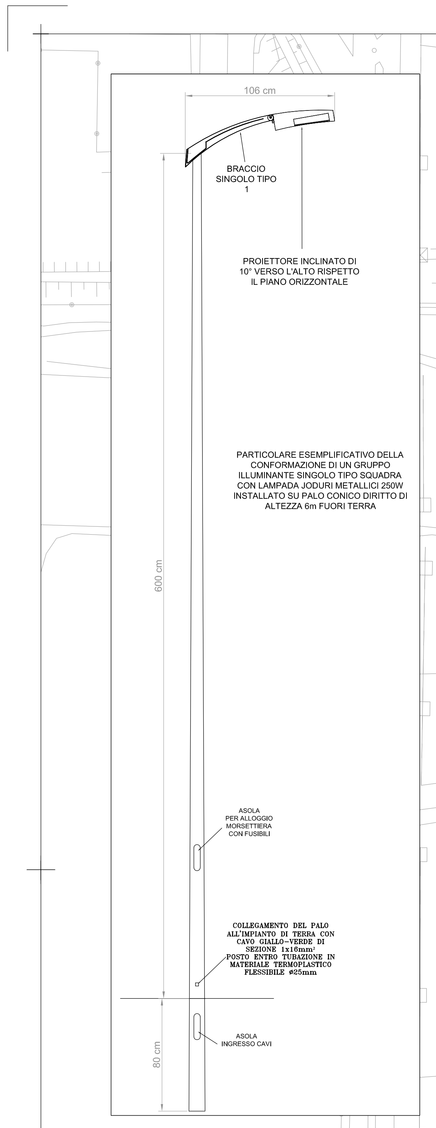

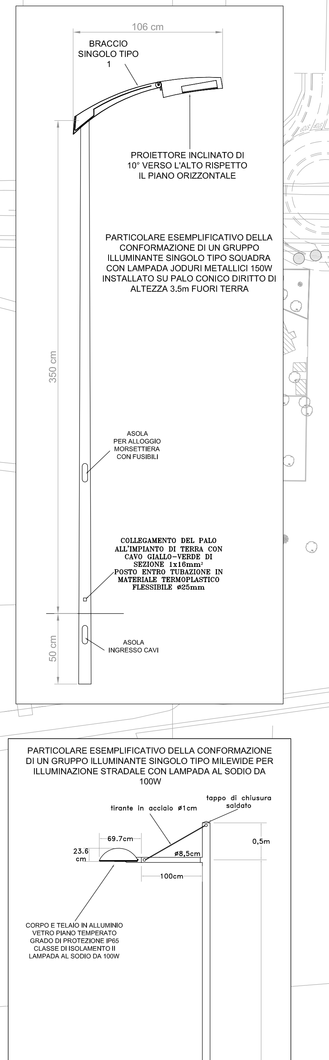

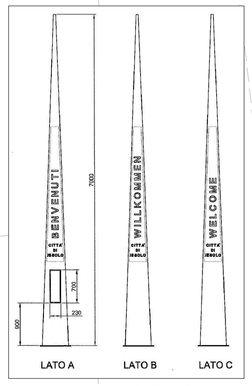

PARTICOLARE ESEMPLIFICATIVO DEL TOTEM PER DECORAZIONE ROTONDA

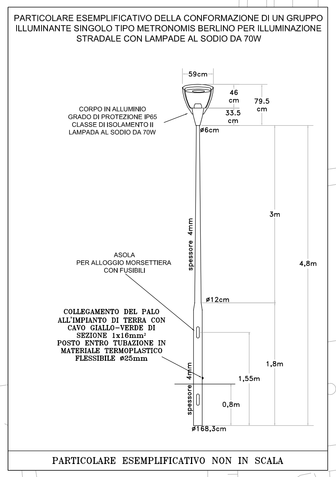

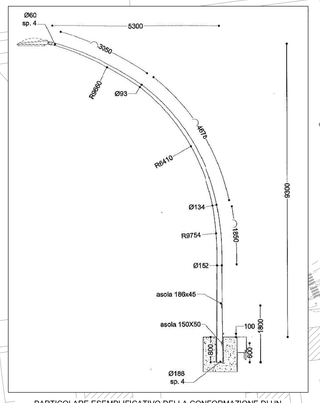

PARTICOLARE ESEMPLIFICATIVO DELLA CONFORMAZIONE DI UN GRUPPO ILLUMINANTE CON PALO RONDO' E CORPO ILLUMINANTE MODENA CON LAMPADA AL SODIO 250W

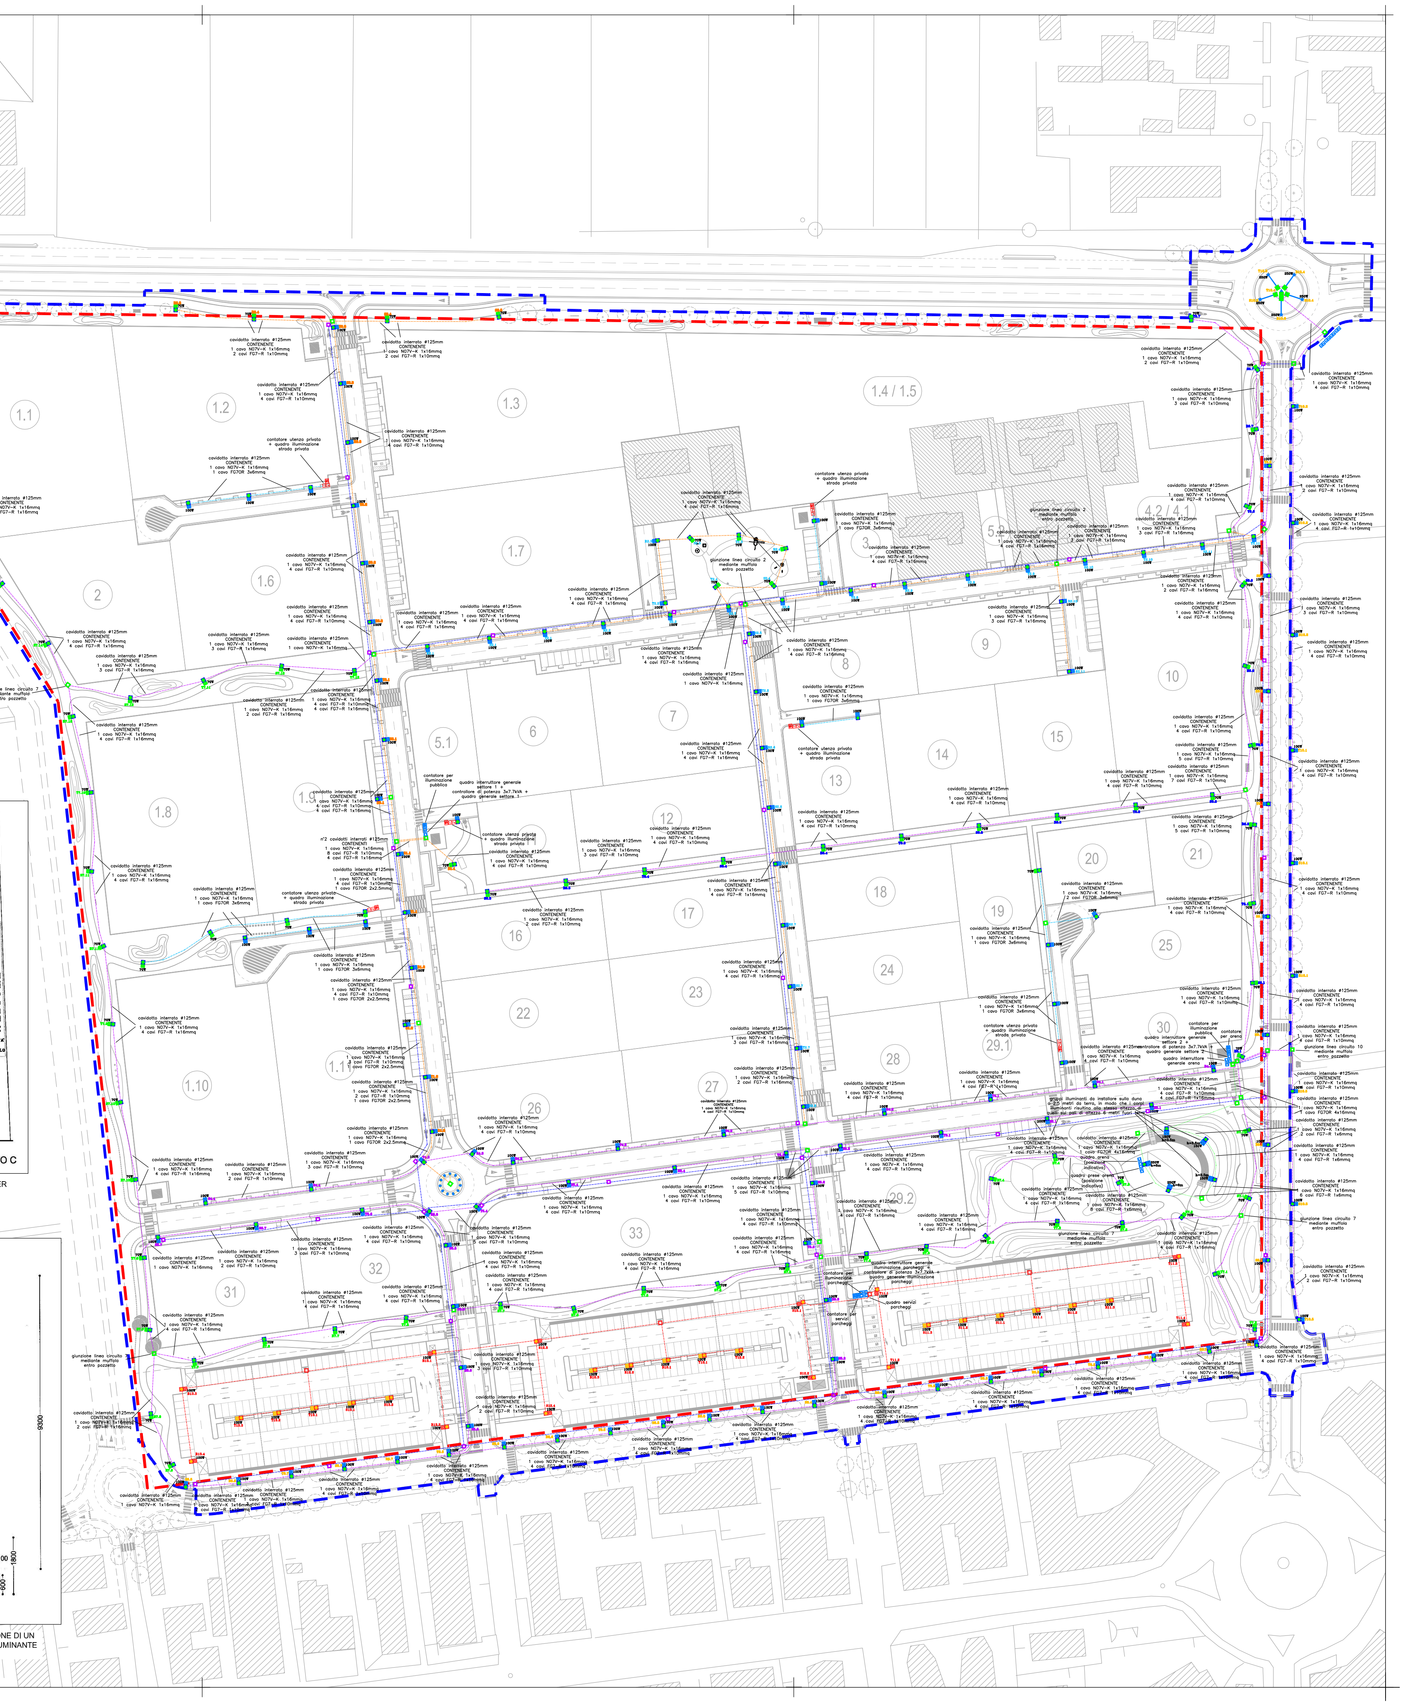
1.1
1.2
1.3
1.4 / 1.5
1.6
1.7
1.8
1.9
1.10
1.11
2
3
4.2 / 4
5
5.1
6
7
9
10
12
13
14
15
16
17
18
19
20
21
22
23
24
25
26
27
28
29
29.2
30
31
32
33
quadro interruttore generale
quadro alimentazione pompe
quadro alimentazione pompe
quadro alimentazione pompe