
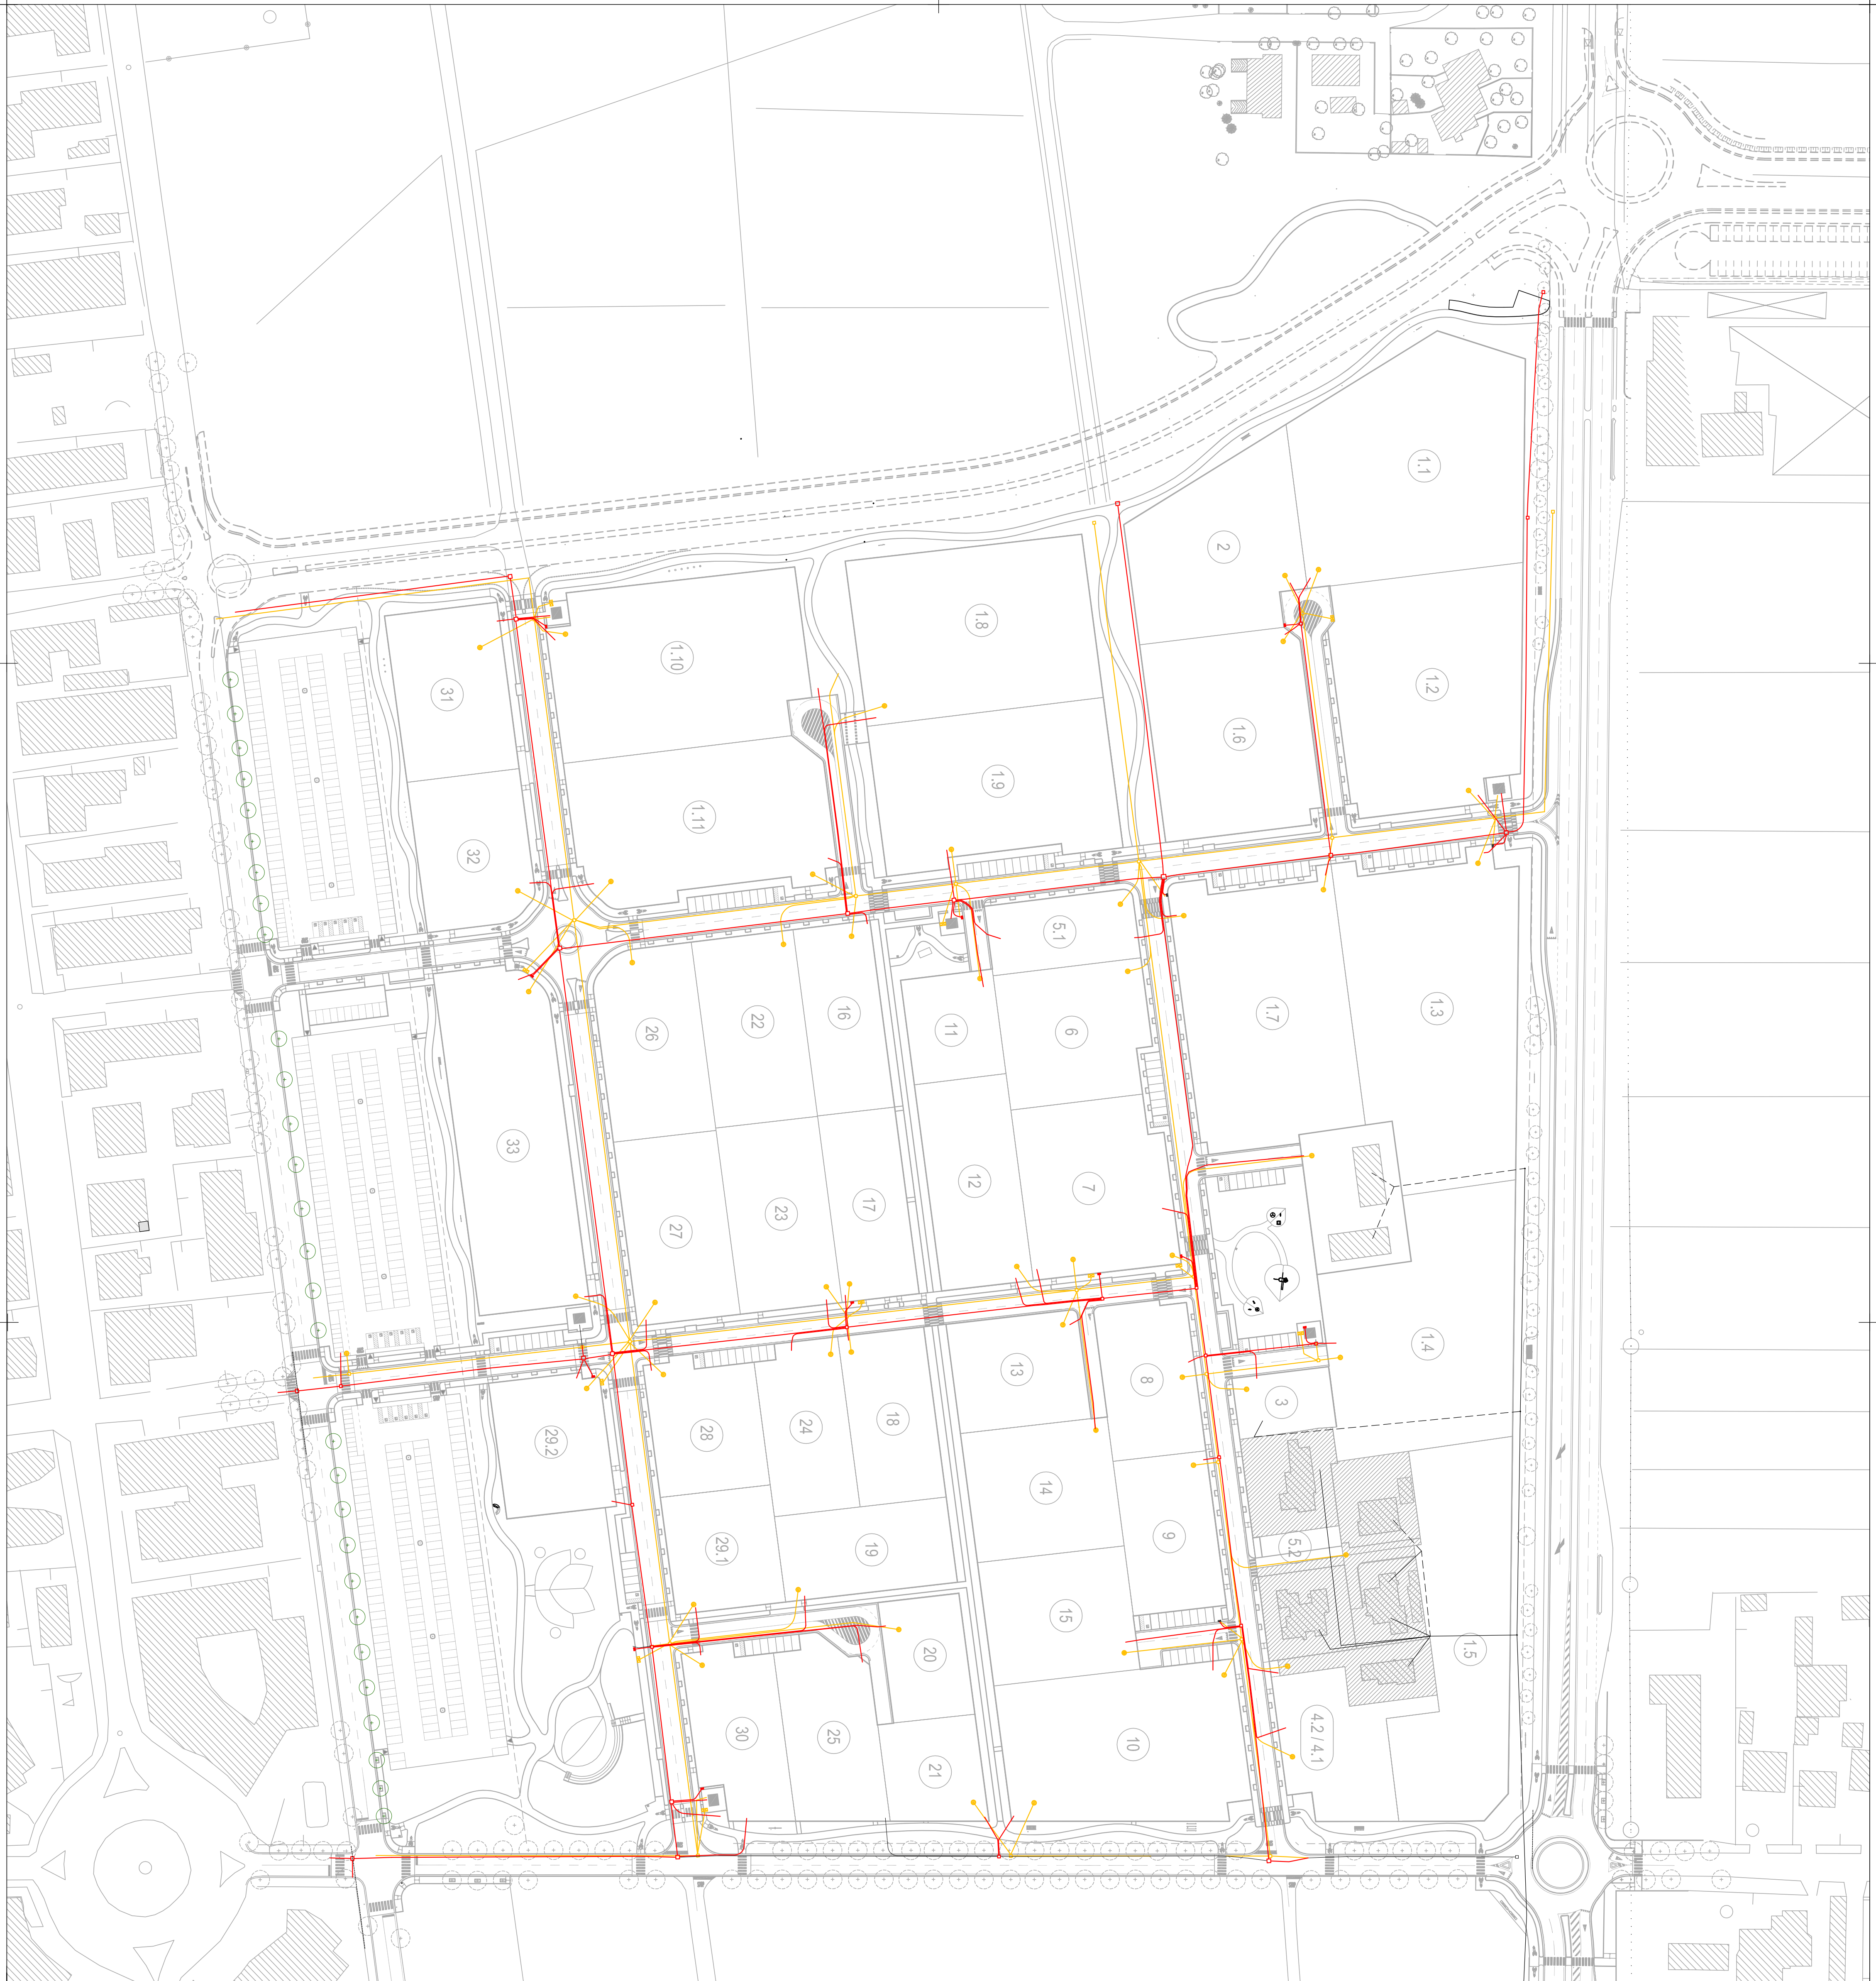


LEGENDA

- Opere come da P.U.A. approvato (semilicenzi)
- Opere modificate come da P.U.A. in variante

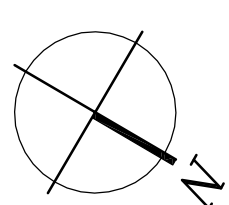

Comune di
Jesolo

Piano Urbanistico Attuativo dell' ambito
di progettazione unitaria' n. 15 in località
Lido di Jesolo

Ditta:
Consorzio Urbanistico Nember
via Aquileia 2/A Lido di Jesolo (VE)

Tav.27

27

Progetto di variante delle opere di urbanizzazione

(P.d.I.C. opere urbanizzazione versante Mole Padana e via Gorda 771103848)
(P.d.I.C. opere miglioramento ed esterne Mole Padana e via Gorda 771103847)
(P.d.I.C. realizzazione n. 6 cabine Enel 7720124257)

STATO DI VARIANTE

Reti tecnologiche - Comparativa planimetria rete elettrica

scala:
1:1.000

Il Progettista
Dott. Arch. Valentino Gerotto

data	
aggiornato	
protocollo	135-C-ME/ISER
cartella	PdL
dir1	OP.URB.VAR dir2
dir3	file
	lav.27.dwg
	plot
	1:1
valentino gerotto giovani nardini architetti	
jesolo via via c.d'antoni,31 tel 0421-350545 r.a.	
studio@gerottonardini.it	
Arch. V. Gerotto	
approvato	
Arch. V. Gerotto	
redatto	
Arch. L. Viserlin	