


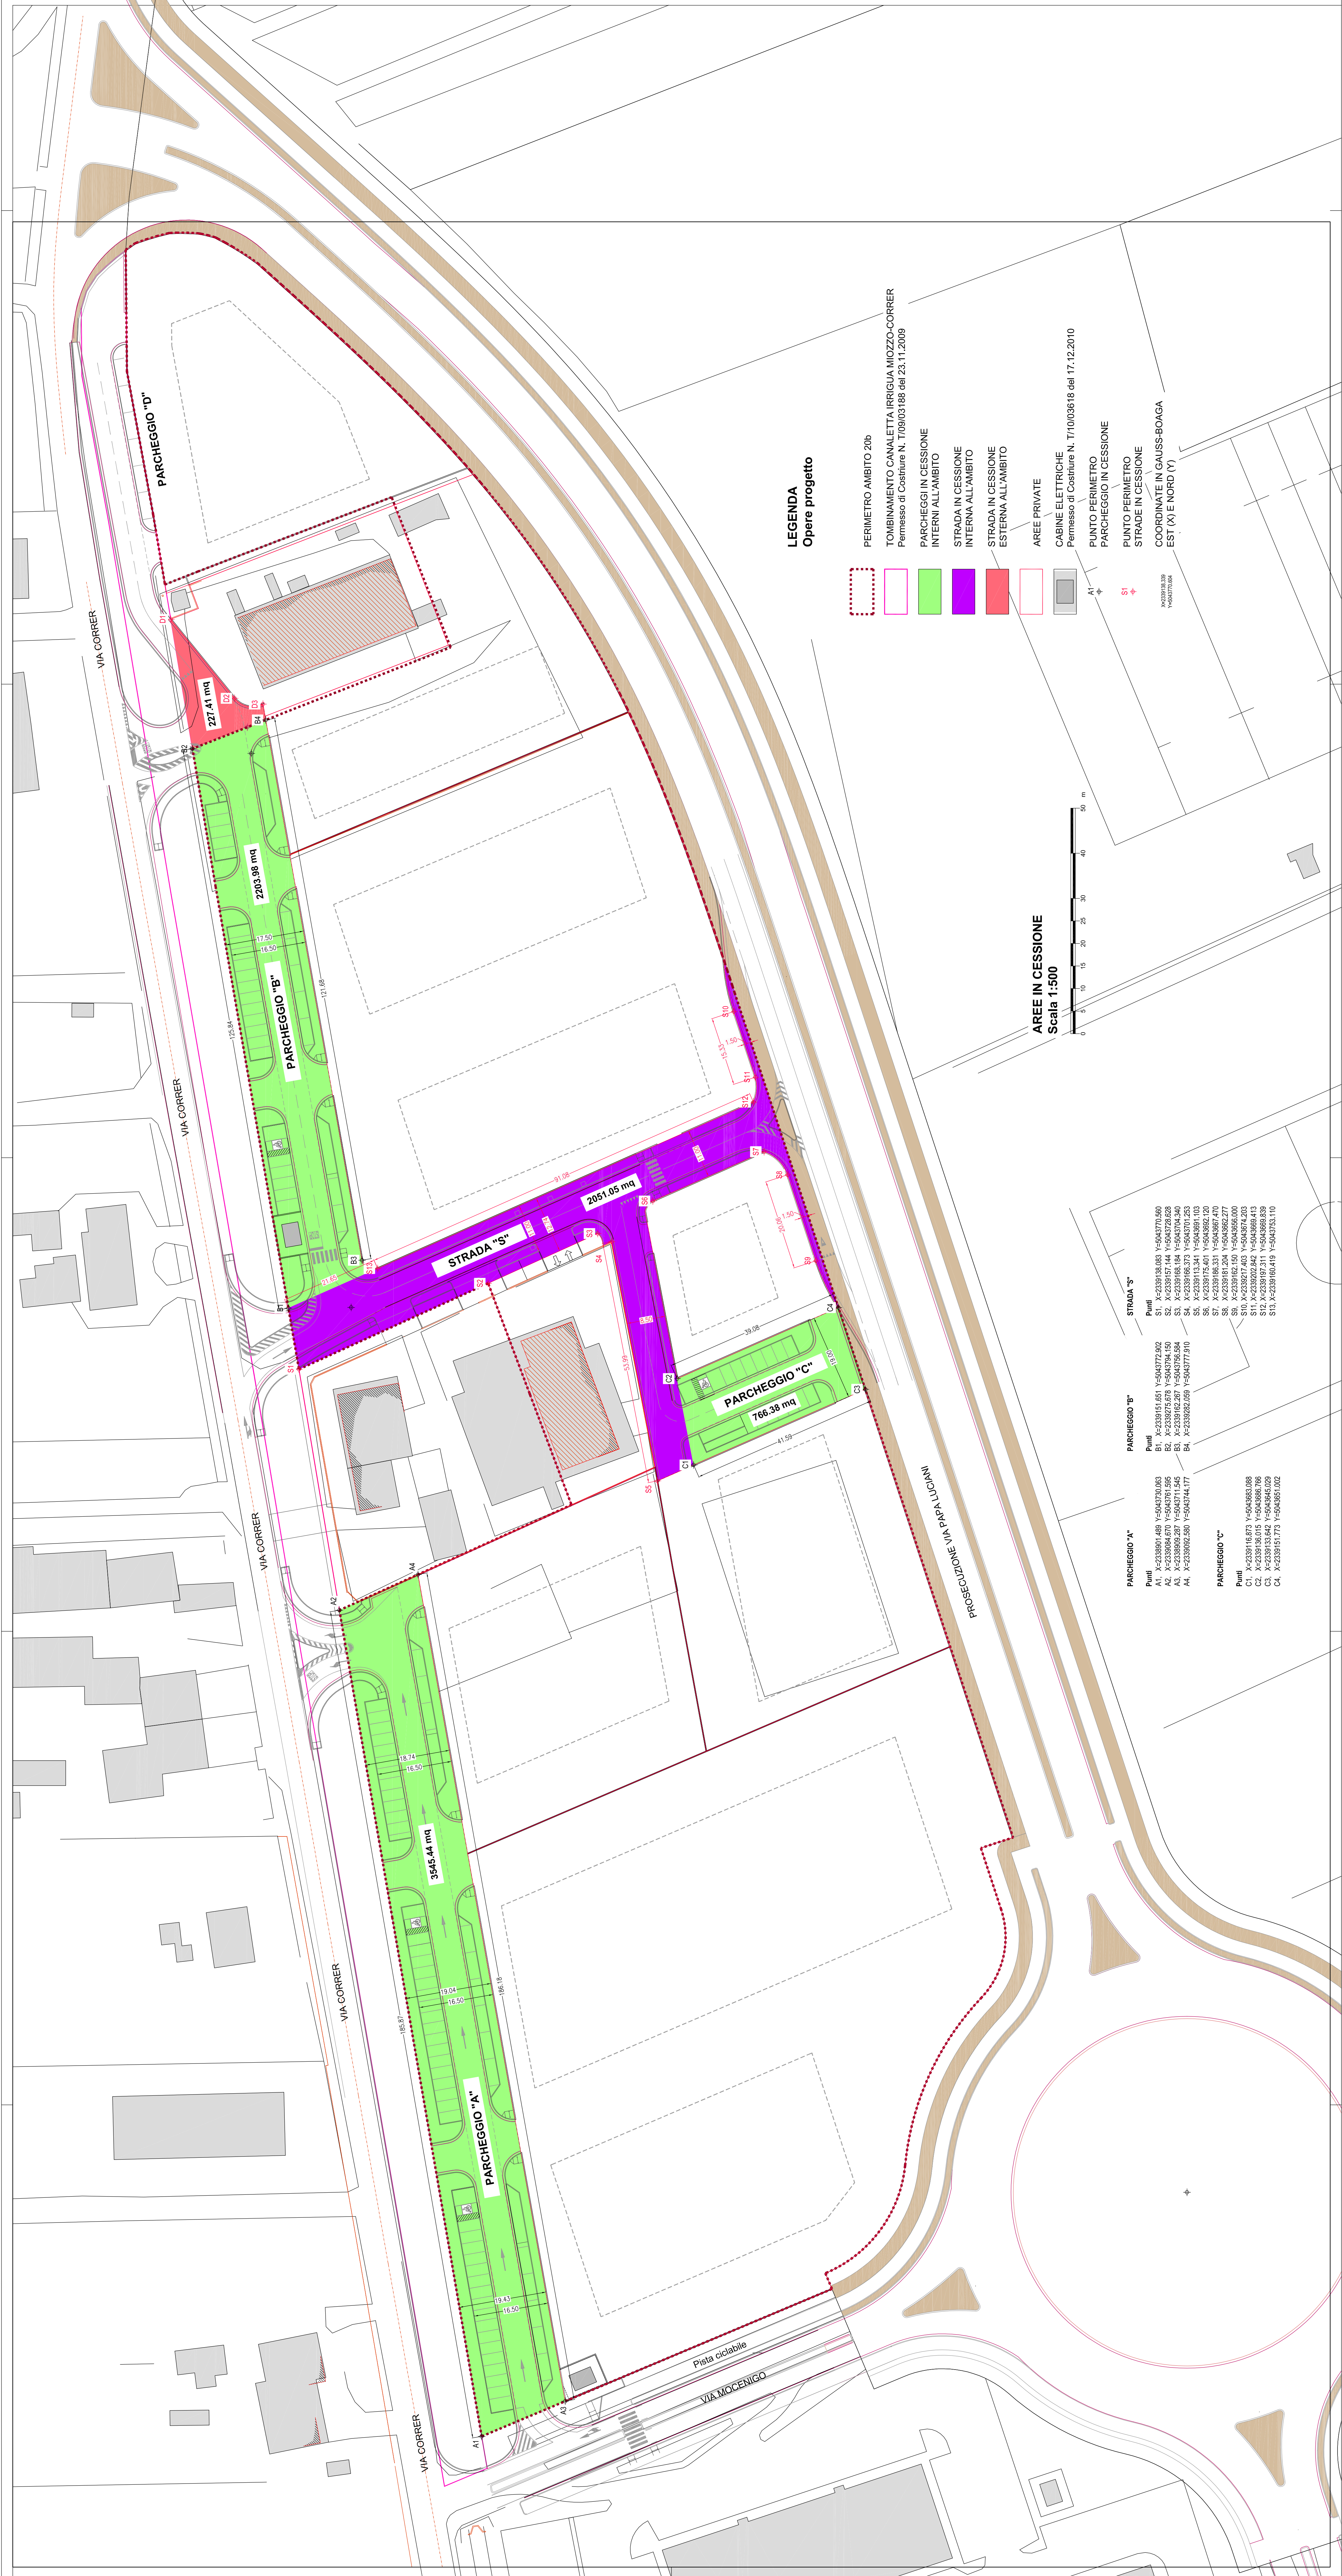

Progettista:
Ing. DARIO CASARIN - Ingegnere Civile
Ordine degli Ingegneri della Provincia di Venezia n. 2694
Elemco Collaboratori Regione Veneto n. 1486
Albo Consulenti Tecnici del Tribunale di Venezia n. 500
30016 - JESOLO (VE) - Via dell'Angelo, 42
Tel. 0421.1778828 - Cell. 339.433666 - Fax 0421.1775798
E-mail: ingcasarin@ingcasarin.it
PEC: ingcasarin@pec.ingcasarin.it

Cliente:
**CONSORZIO URBANISTICO
COMPARTO 20b**
Via G. Mameli, 78
30016 - JESOLO (VE)
C.F. e P.I. 03665690271

REGIONE DEL VENETO
PROVINCIA DI VENEZIA
COMUNE DI JESOLO

AMBITO
20b
PIANO PARTICOLAREGGIATO
PER INSEDIAMENTI
PRODUTTIVI, COMMERCIALI,
RESIDENZIALI

VARIANTE AMBITO 20b

TAVOLA	Revisione n.
S07	03/09/2012
Aggiornamento:	
Aggiornamento:	
Aggiornamento:	
Aggiornamento:	

Titolo della tavola

AREE IN CESSIONE **Scala 1:500**

Prodotto e distribuito da: **Ing. Dario Casarin - Ingegnere Civile**
Via G. Mameli, 78 - 30016 - JESOLO (VE)
Tel. 0421.1778828 - Cell. 339.433666 - Fax 0421.1775798
E-mail: ingcasarin@ingcasarin.it
PEC: ingcasarin@pec.ingcasarin.it