

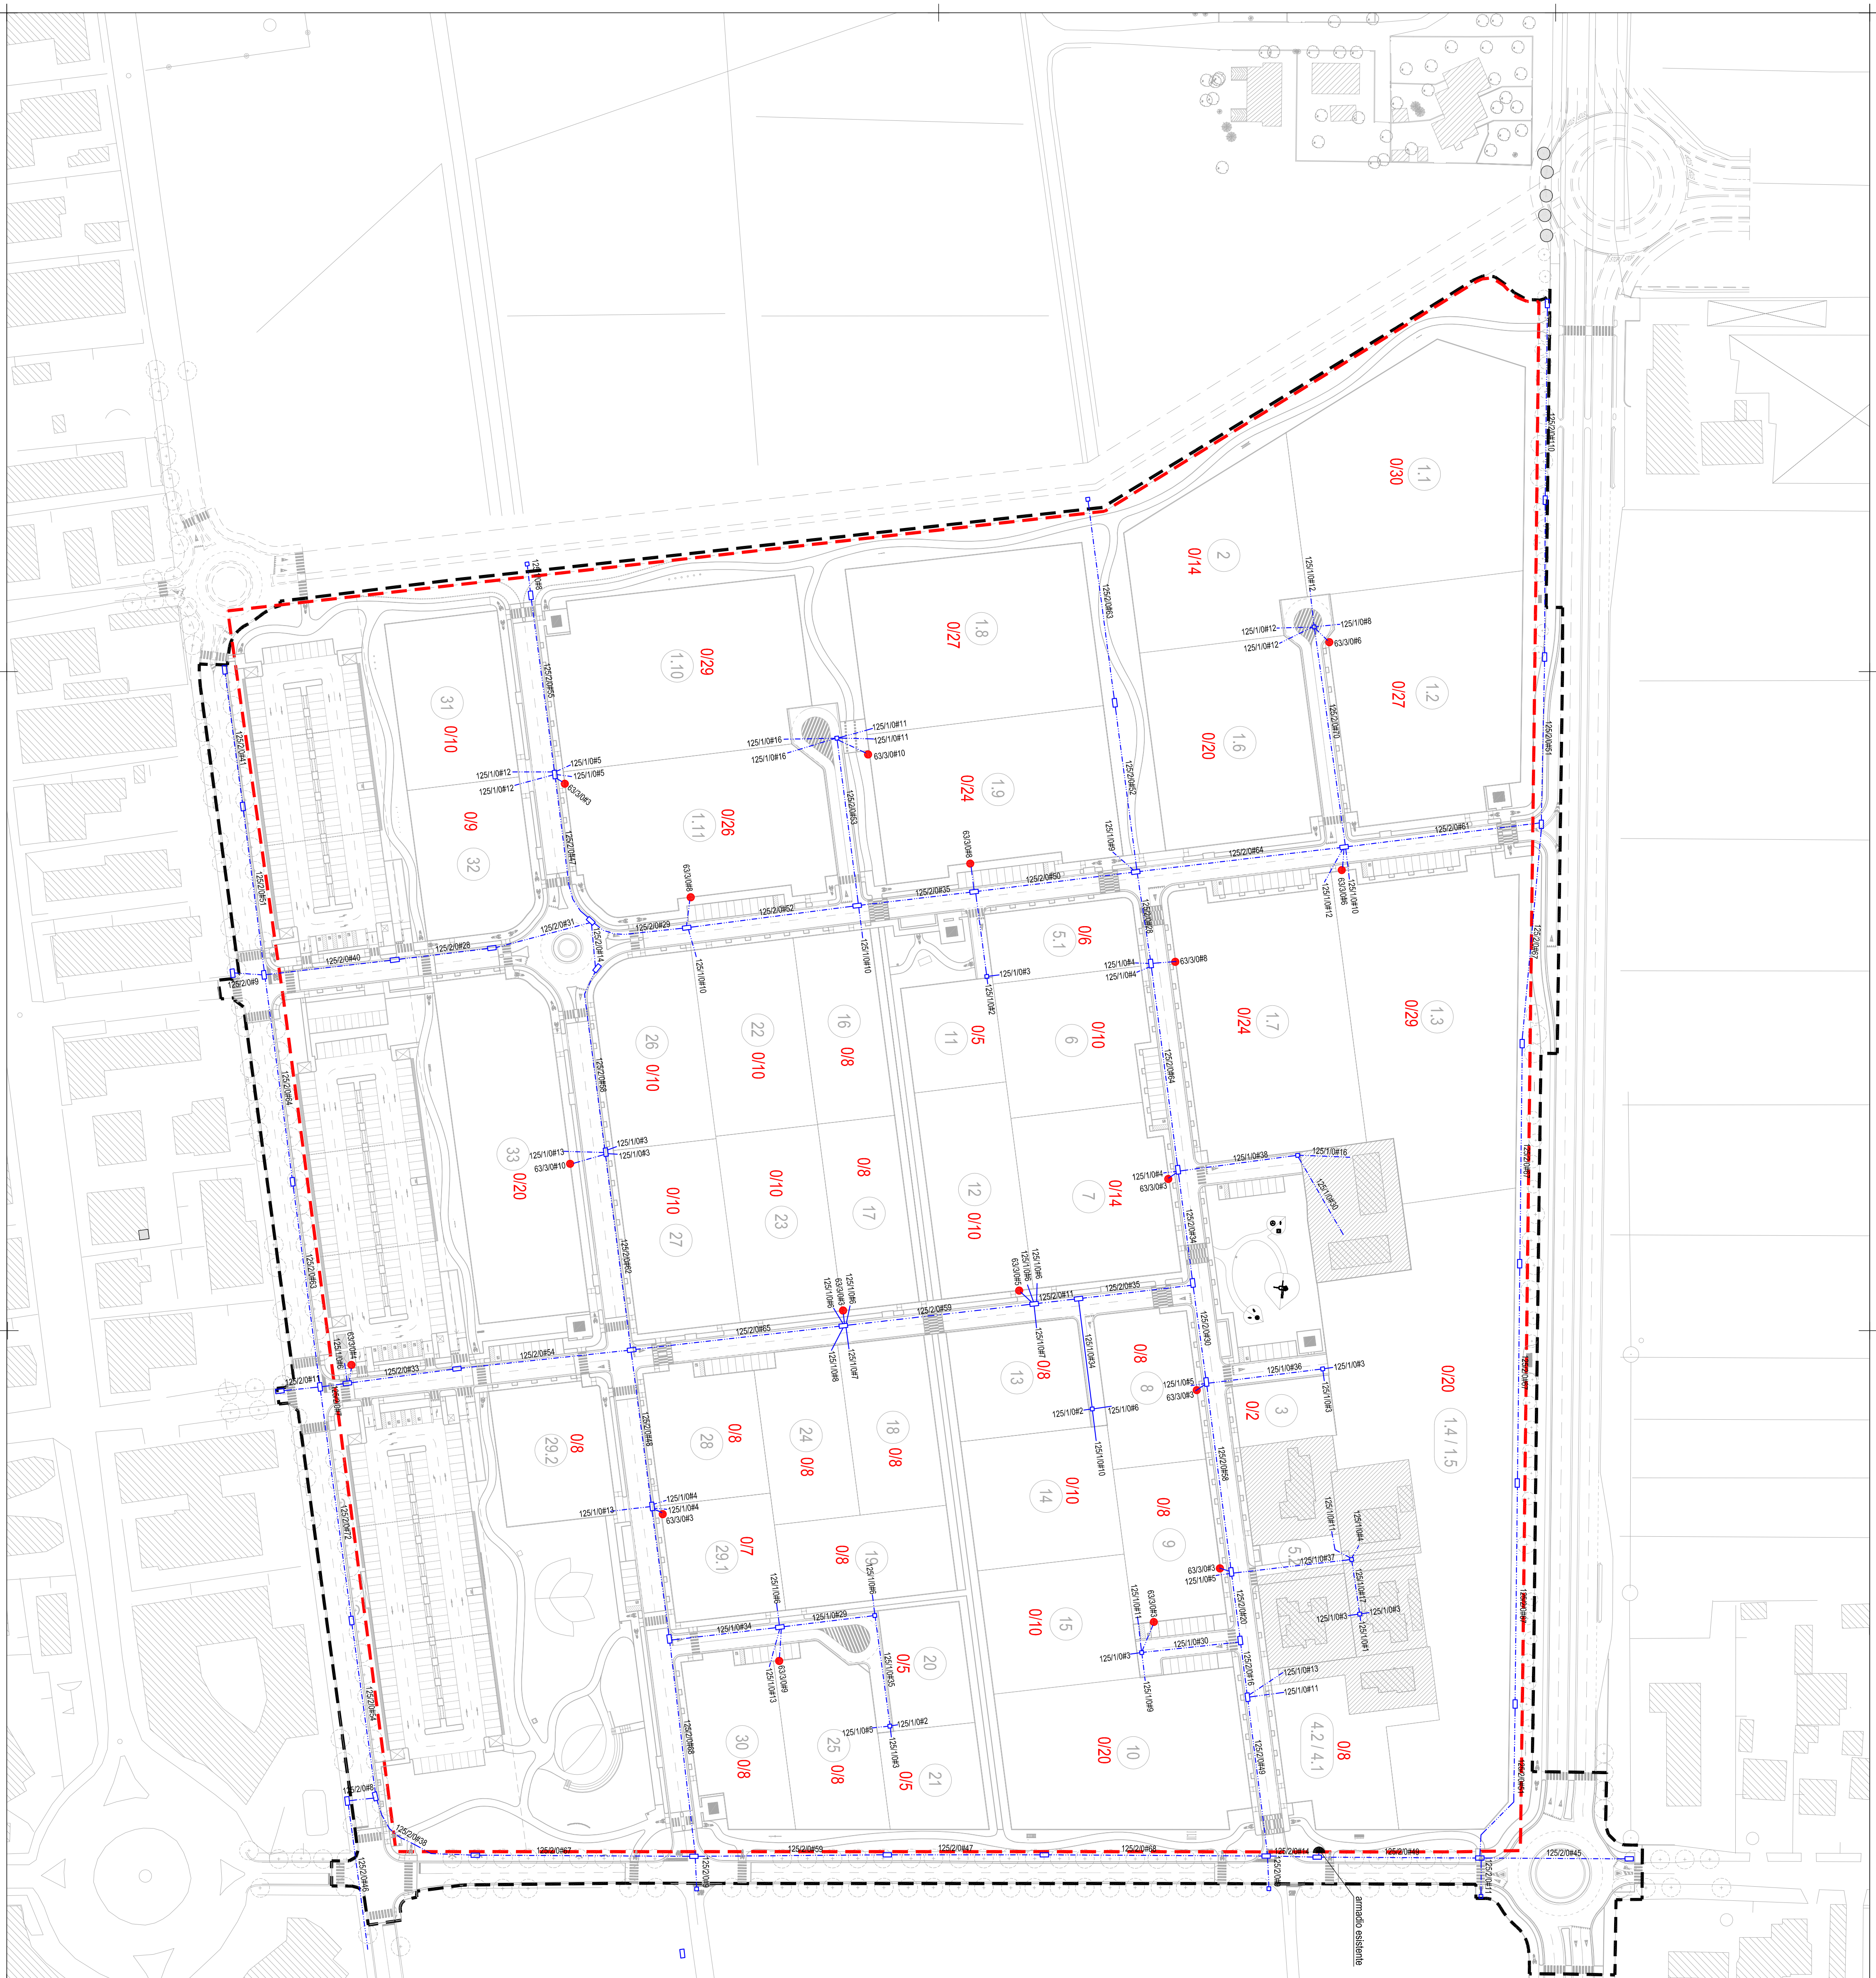
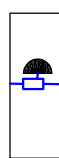
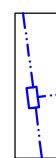


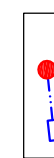

LEGENDA

- | | | | |
|---|---|---|---|
|  |  |  |  |
| Perimetro ambito di progettazione unitario n. 15 | Armaturo esistente | Rete Telecom di progetto tutti pvc Ø 125 | Pozzetto in ds 80 x 125 cm con chiusura in ghisa da 80x120 tipo D400 |
| Perimetro del P.U.A. del Consorzio Urbanistico Member | | | Pozzetto in ds 80 x 70 cm con chiusura in ghisa da 80x60 tipo D400 |
| | | | Colomina Telecom |
| | | | Numero indicativo delle utenze |

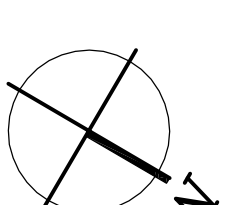

Comune di Jesolo

Piano Urbanistico Attuativo dell' ambito di progettazione unitaria" n.15 in località Lido di Jesolo

Ditta:

Consorzio Urbanistico Member
via Aquileia 2/A Lido di Jesolo (VE)

Tav.10

10

Progetto di variante delle opere di urbanizzazione

(P.di C. opere migliorative ed esterne T/1103848)
(P.di C. realizzazione n. 6 cabine Enel T/201214257)

STATO APPROVATO

Reti tecnologiche - Planimetria rete telefonica

scala:

Il Progettista
Dott. Arch. Valentino Gerotto

data	
agglomato	
protocollo	135-C-MEMBER
cartella	PdL
dir1	OP.URB.VAR
dir2	dir2
dir3	dir4
file	tax.10.dwg
plot	1=1

valentino geroetto giovanni nardini architetti

jesolo ve via c.battisti,31 tel 0421-350545 r.a

redatto
Arch. I. Visentini

controllato
Arch. V. Gerolamo

approvato
Arch. V. Gerotto