



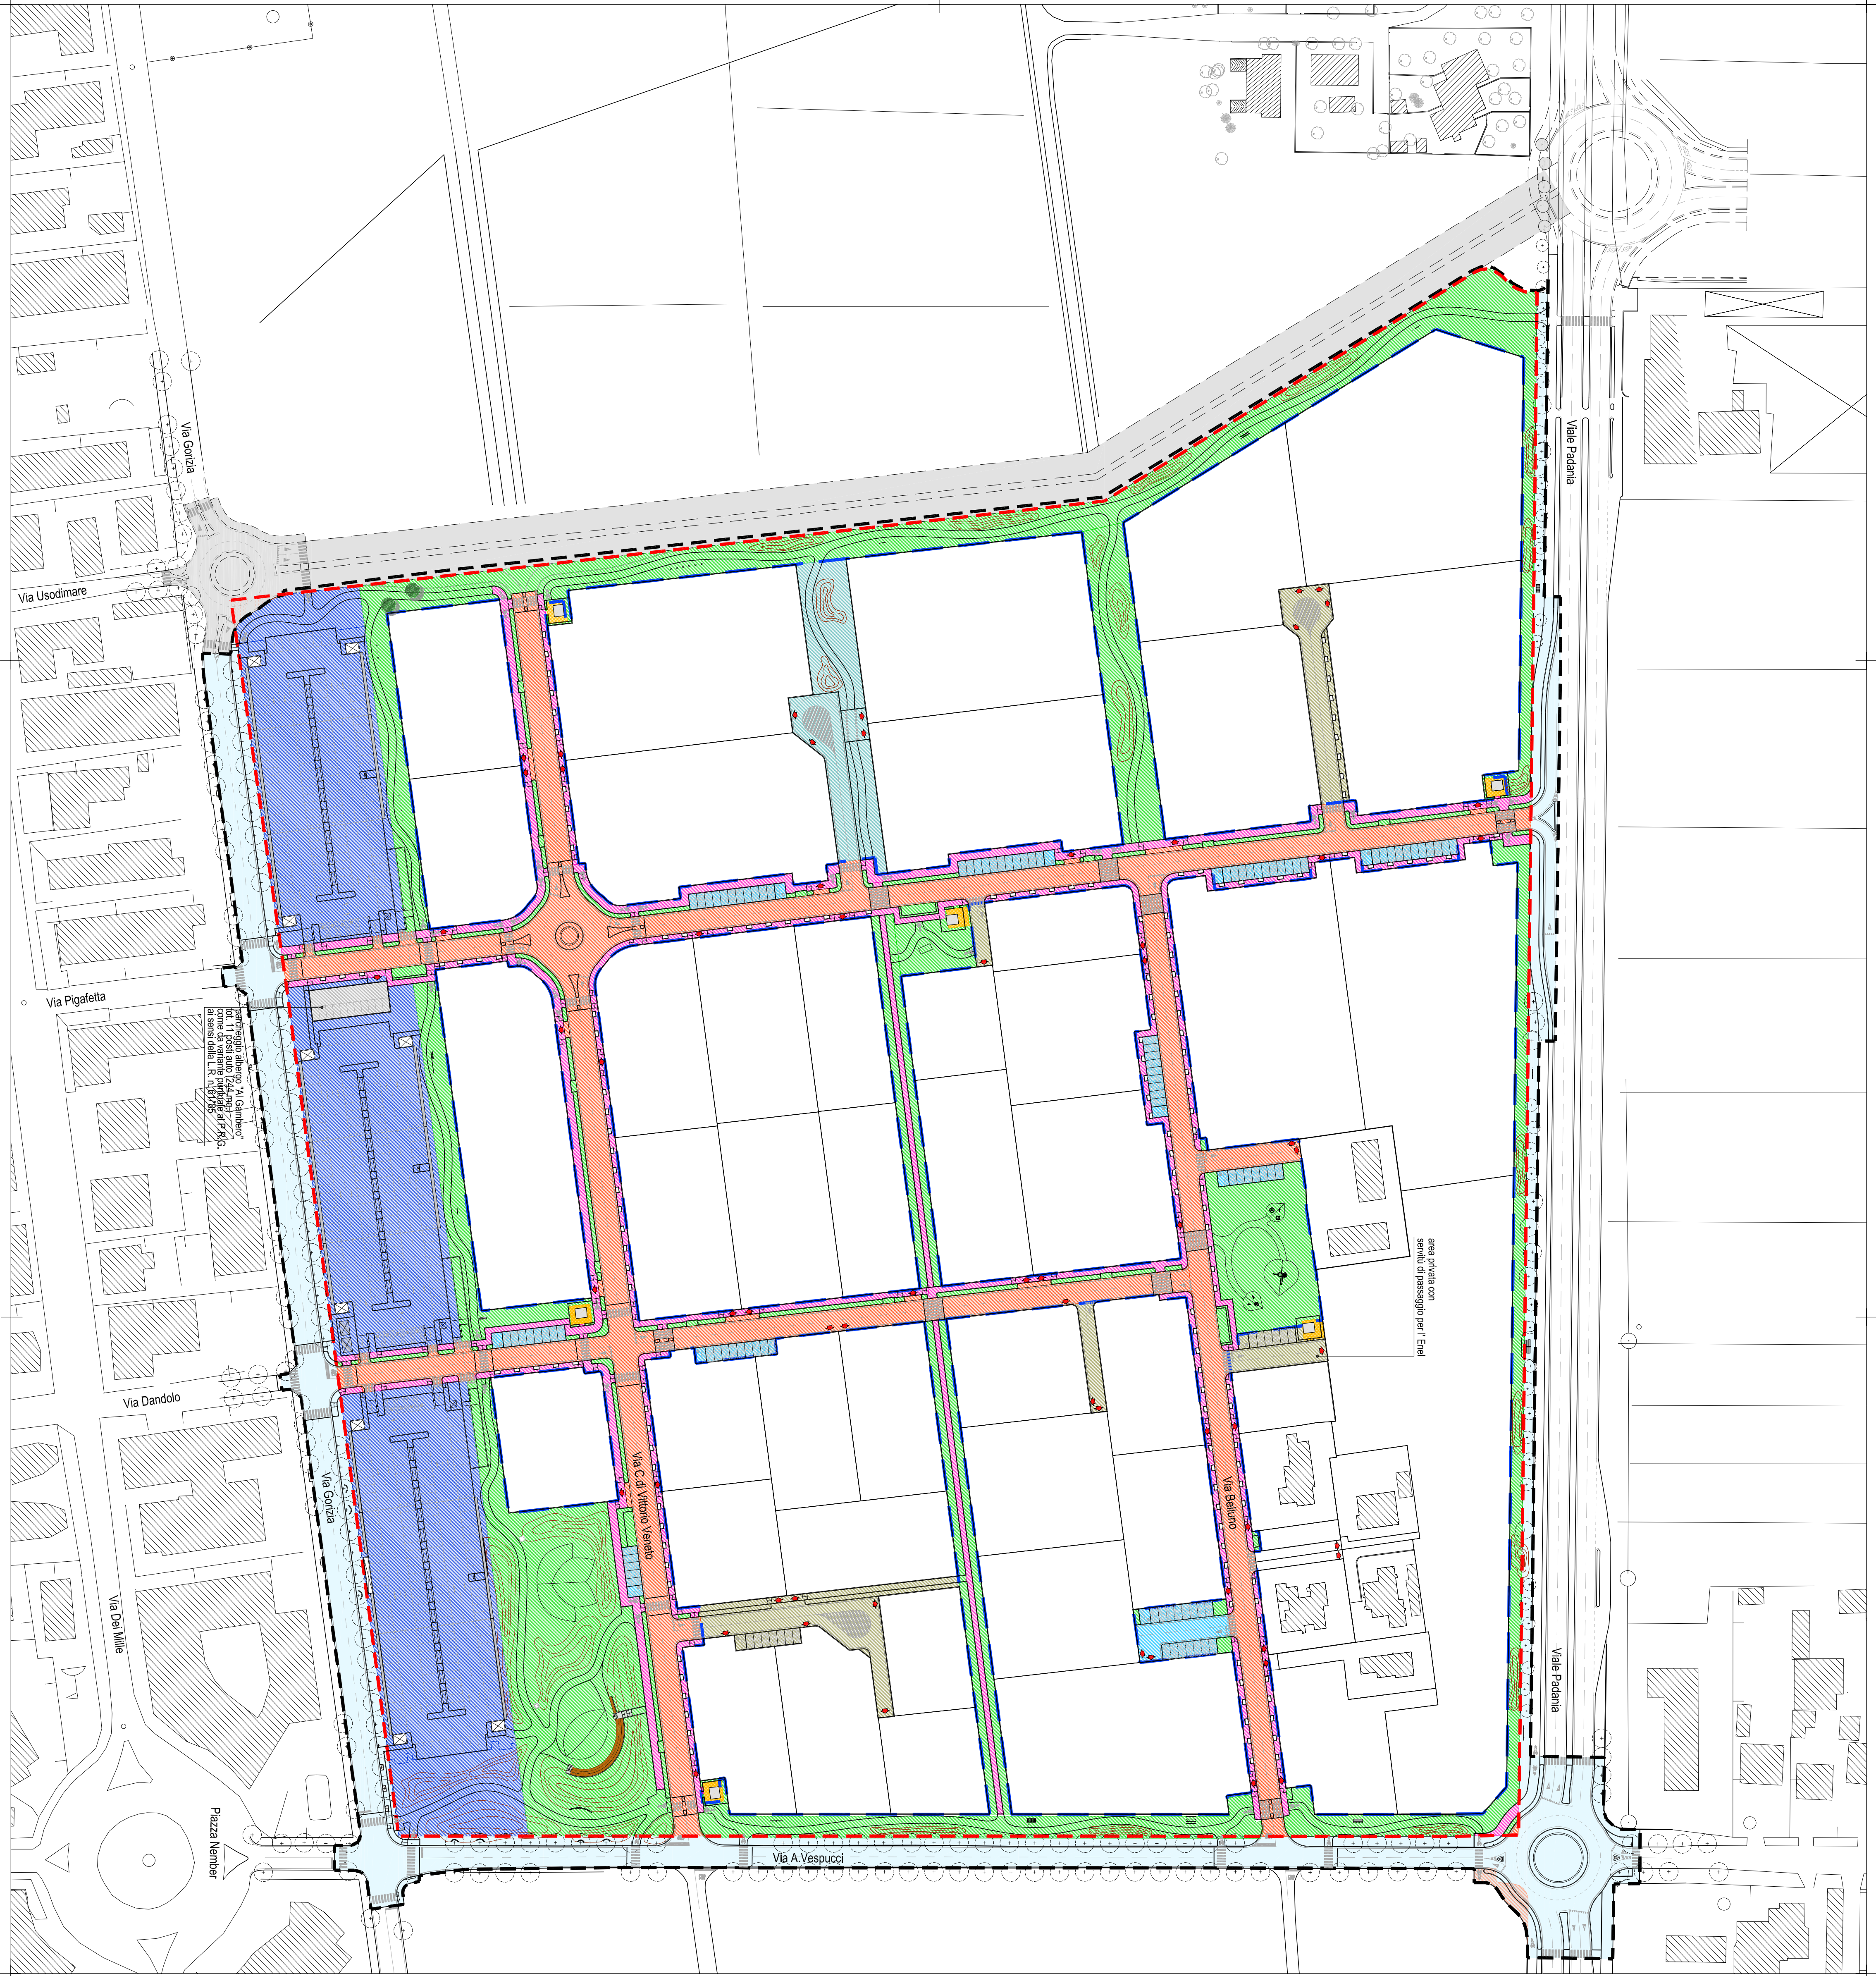

LEGENDA

- Perimetro ambito di progettazione unitaria n. 15
- Perimetro del P.U.A. del Consorzio Urbanistico Member
- Opere migliorative ed esterne all'ambito di progettazione unitaria
- Strada prevista da P.R.G. e predisposizione nuova rotatoria

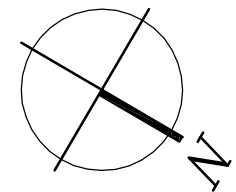

AREE DA CEDERE AL COMUNE (come da P. di L.)	(mq. 54.578)
Perimetro aree da cedere	
DI CUI:	
Strade P.R.G. e del P. di L.	(mq. 11.808)
Parcheggi e spazi manovra	(mq. 1.655)
Parcheggi e spazi manovra con sovrastante parcheggio interrato privato	(mq. 15.008)
Marciapiedi e pista ciclopeditone	(mq. 5.989)
Verde pubblico e isole ecologiche	(mq. 19.892)
Aree per cabine Enel	(mq. 246)

AREE DA CEDERE AL COMUNE (opere esterne all'ambito)	(mq. 204)
Aree proprietà privata	
AREE PRIVATE AD USO PUBBLICO	(mq. 1.480)
AREE PRIVATE	(mq. 2.375)

Comune di
Jesolo

Piano Urbanistico Attuativo dell'ambito
di progettazione unitaria n. 15 in località
Lido di Jesolo

Tav.05

Ditta:
Consorzio Urbanistico Member
via Aquileia 2/A Lido di Jesolo (VE)

05

Progetto di variante delle opere di urbanizzazione

(P.d. C. opere urbanizzazione versante valle Padania e via Gortica 171103848)
(P.d. C. opere migliorative ed esterne all'ambito di progettazione unitaria n. 15)
(P.d. C. realizzazione n. 6 cabine Enel 1720124257)

STATO APPROVATO

Planimetria aree e opere da cedere al Comune

scala:
1:1000

Il Progettista
Dott. Arch. Valentino Gerotto

data	data
aggiornato	protocollo
protocollo	135-C-MEMBER
cartella	PdL
dir1	OP.URB.VAR dir2
dir3	OP.URB.VAR dir4
file	lav.05.dwg plot "1-1"
realizzato	Arch. L. Viserlini
controllato	Arch. V. Gerotto
approvato	Arch. V. Gerotto

valentino gerotto giovani nardini architetti

Jesolo via via Ciantisi, 31 tel 0421-350545 r.a.

studio@gerottogardini.it