
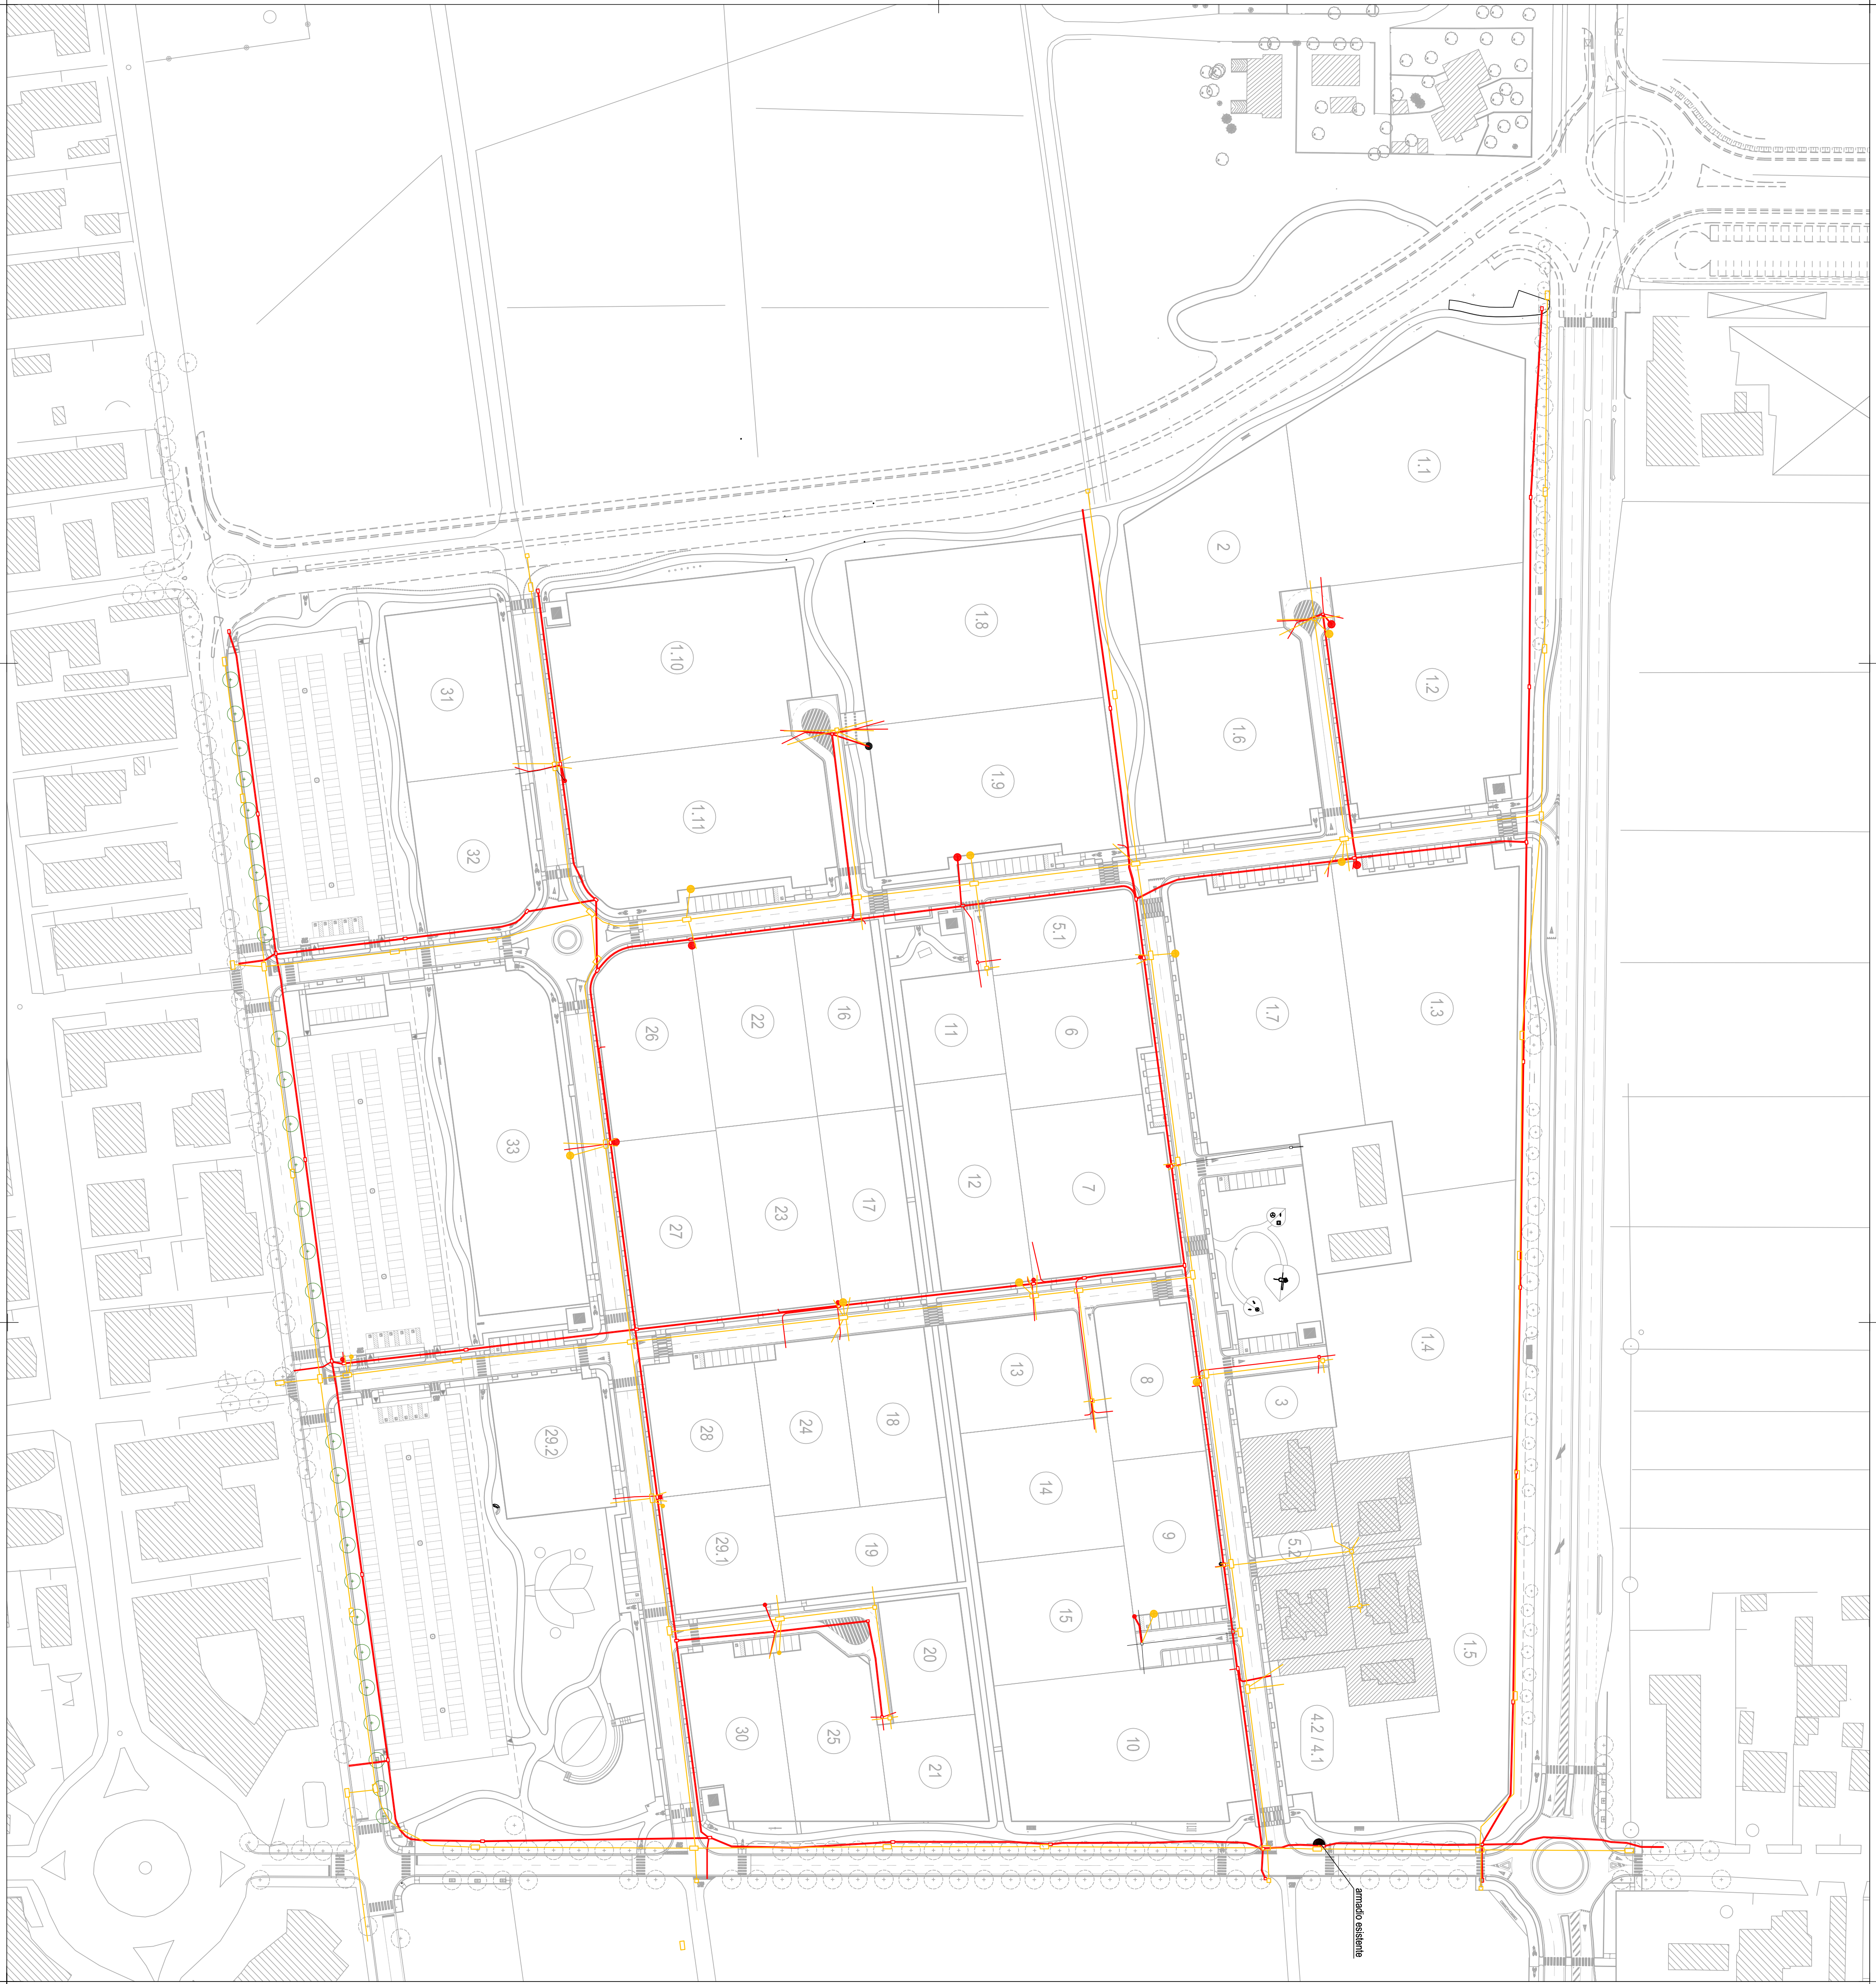


LEGENDA

- Opere come da P.U.A. approvato (semplificazioni)
- Opere modificate come da P.U.A. in variante

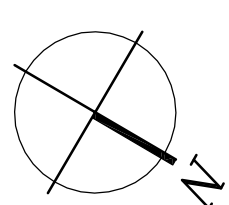

Comune di
Jesolo

Piano Urbanistico Attuativo dell' ambito
di progettazione unitaria' n. 15 in località
Lido di Jesolo

Ditta:
Consorzio Urbanistico Nember
via Aquileia 2/A Lido di Jesolo (VE)

Tav.28

28

Progetto di variante delle opere di urbanizzazione

(P.d. C. opere urbanizzazione versione n.15 del 11/03/84)
(P.d. C. opere modificative ed esterne n.15 del 11/03/84)
(P.d. C. realizzazione n. 6 del 11/03/87)

STATO DI VARIANTE

Reti tecnologiche - Comparativa planimetria rete telefonica

scala:
1:1.000

Il Progettista
Dott. Arch. Valentino Gerotto

data	
aggiornato	
protocollo	135-C-ME/ISER
cartella	PdL
dir1	OP.URB.VAR. dir2
dir3	
file	lav.28.dwg plot. 1=1
valentino gerotto giovani nardini architetti	
jesolo via via c. d'antoni, 31 tel. 0421-350545 r.a.	
studio@gerottonardini.it	
tecnico	Arch. L. Viserlin
consulente	Arch. V. Gerotto
approvato	Arch. V. Gerotto