
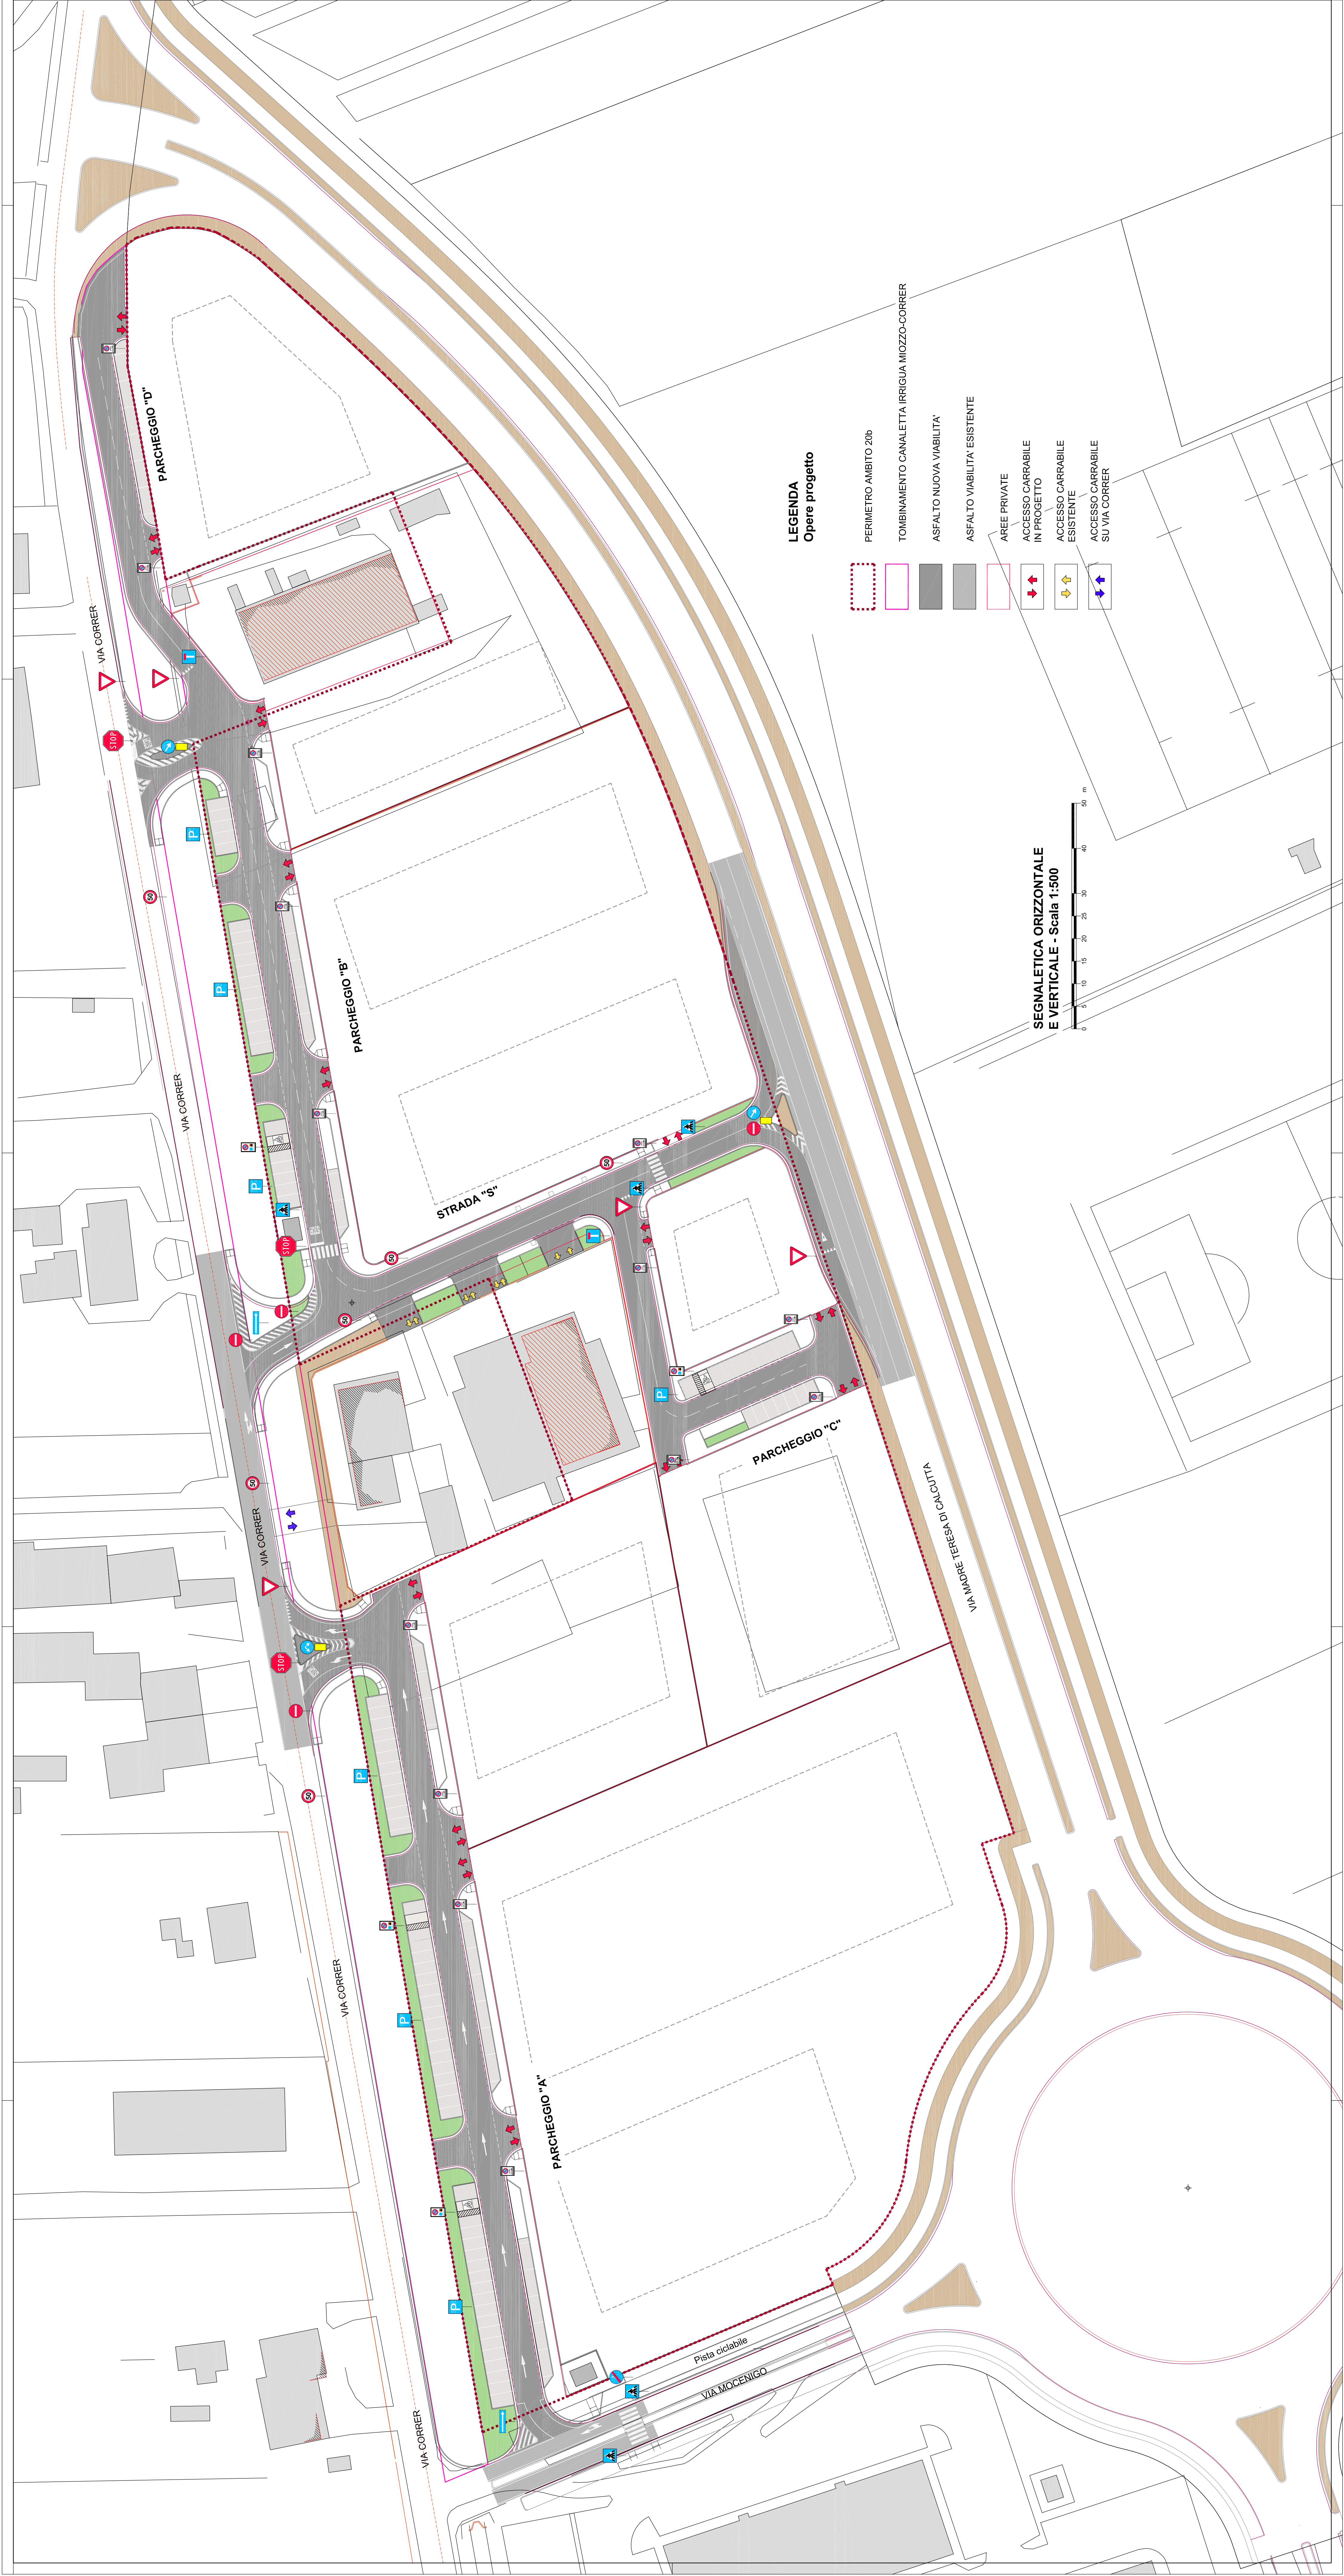
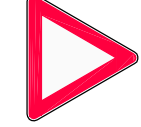
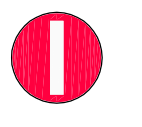
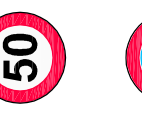
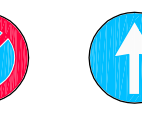
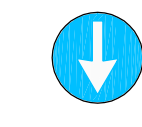
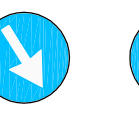
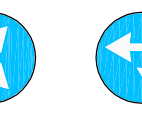
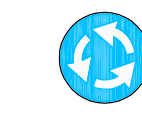
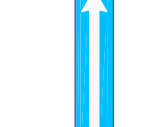
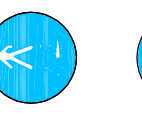
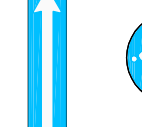
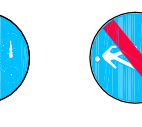
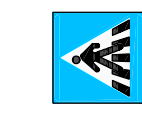
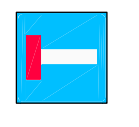
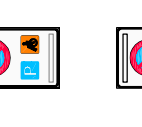
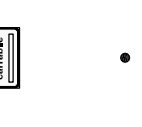






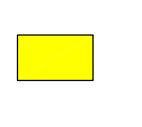


LEGENDA
Segnaletica verticale
Scala 1:500

- **STOP**
FERMARSI E DARE PRECEDENZA (Art. 107)
L = 90 cm
- **YIELD**
DARE PRECEDENZA (Art. 106)
Lato = 90 cm
- **NO ENTRY**
SENSO VIETATO (Art. 116)
Diametro = 60 cm
- **50**
LIMITE MASSIMO DI VELOCITA' (Art. 118)
Diametro = 60 cm
- **NO LEFT TURN**
DIVIETO DI SOSTA (Art. 120)
Diametro = 60 cm
- **BLUE ARROW**
DIREZIONE OBBLIGATORIA
A DESTRA (Art. 122)
Diametro = 60 cm
- **BLUE ARROW**
DIREZIONE OBBLIGATORIA
A SINISTRA (Art. 122)
Diametro = 60 cm
- **BLUE ARROW**
PASSAGGIO OBBLIGATORIO
A DESTRA (Art. 122)
Diametro = 60 cm
- **BLUE ARROW**
PASSAGGIO OBBLIGATORIO
A SINISTRA (Art. 122)
Diametro = 60 cm
- **BLUE ARROW**
PASSAGGI CONSENTITI (Art. 122)
Diametro = 60 cm
- **BLUE ARROW**
DIREZIONE CONSENTITE
DIRITTO E SINISTRA (Art. 122)
Diametro = 60 cm
- **BLUE ARROW**
ROTATORIA (Art. 122)
Diametro = 60 cm

- **BLUE ARROW**
SENSO UNICO PARALLELO (Art. 135)
Dimensioni 100 x 25 cm
- **BLUE ARROW**
INIZIO DEL PERCORSO PEDONALE
E CICLABILE (Art. 122)
Diametro = 60 cm
- **BLUE ARROW**
FINE DEL PERCORSO PEDONALE
E CICLABILE (Art. 122)
Diametro = 60 cm
- **BLUE ARROW**
ATTRAVERSAMENTO
PEDONALE (Art. 135)
Dimensioni = 60 x 60 cm
- **BLUE ARROW**
STRADA SENZA USCITA (Art. 135)
Dimensioni = 60 x 60 cm
- **BLUE ARROW**
PARCHEGGIO (Art. 120)
Dimensioni 60 x 60 cm
- **BLUE ARROW**
PREAVVISO DI PARCHEGGIO (Art.120)
Dimensioni 60 x 60 cm
- **BLUE ARROW**
SOSTA CONSENTITA A PARTICOLARI
CATEGORIE (Art. 120)
Dimensioni 40 x 60 cm
- **BLUE ARROW**
PASSO CARRABILE (Art. 120)
Dimensioni 25 x 45 cm
- **BLUE ARROW**
PAILO ZINCATO
D = 6 cm, hmax = 2,20 m
- **BLUE ARROW**
DELINEATORE SPECIALE
DI OSTACOLO (Bombato)
Dimensioni 40 x 50 cm

LEGENDA
Segnaletica orizzontale
Scala 1:250

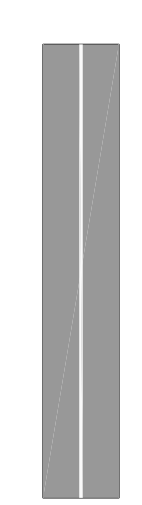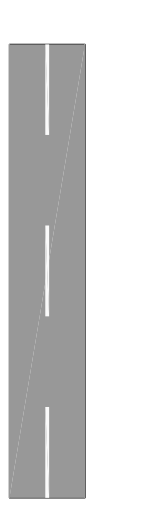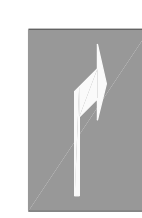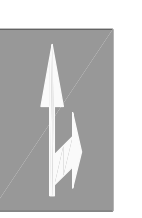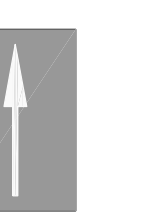- **SOLID LINE**
STRISCE LONGITUDINALI CONTINUE
Art. 138 - Larghezza = 12 cm
- **DASHED LINE**
STRISCE LONGITUDINALI DISCONTINUE
Art. 138 - tipo c - Larghezza = 12 cm
- **DASHED LINE**
STRISCE LONGITUDINALI DISCONTINUE
Art. 138 - tipo f - Larghezza = 12 cm
- **YELLOW BOX**
DARE LA PRECEDENZA (Art. 144)
Base = 50 cm, Altezza 60 cm
- **YELLOW BOX**
ATTRAVERSAMENTO PEDONALE (Art. 145)
Larghezza = 50 cm, Lunghezza Min. 2,50 m
- **BLUE ARROW**
FRECCIE DIREZIONALI (Art. 147)
Dimensioni 5,00 x (0,15+0,60+0,30) m
- **BLUE ARROW**
FRECCIE DIREZIONALI (Art. 145)
Dimensioni 5,00 x (0,15+0,60+0,30) m
- **BLUE ARROW**
FRECCIE DIREZIONALI (Art. 145)
Dimensioni 5,00 x (0,30+0,15+0,30) m

Progettista:
Ing. DARIO CASARIN - Ingegnere Civile
Ordine degli Ingegneri della Provincia di Venezia n. 2894
Elenco Collaboratori Regione Veneto n. 1498
Albo Consulenti Tecnici dell'Ingegnere di Venezia n. 500
30016 - JESOLO (VE) - Via dell'Agello, 42
Tel. 0421.777558 - Fax 0421.777558
E-mail: info@casarinprogetti.it
PEC: ing.casarin.dario@pec.cil-lab

Data:
**CONSORZIO URBANISTICO
COMPARTO 20b**
Via G. Mameli, 78
30016 - JESOLO (VE)
C.F. e P.I. 0386960271

REGIONE DEL VENETO
PROVINCIA DI VENEZIA
COMUNE DI JESOLO

AMBITO
20b
PIANO PARTICOLAREGGIATO
PER L'INTERVENTO DI
PRODOTTO COMMERCIALI,
RESIDENZIALI

VARIANTE AMBITO 20b

TAVOLA	Redatto E. 15/07/2013
Aggiornamenti:	15/09/2013
Aggiornamenti:	
Aggiornamenti:	

SEGNALLETICA ORIZZONTALE
E VERTICALE
Scala 1:500

Il presente documento è a uso esclusivo del Cliente e non può essere distribuito o utilizzato in alcun modo senza il permesso scritto del progettista.