

SPIAGGIA ERACLEA

Realizzazione illuminazione lungomare pedonale e locali servizi.

Responsabile:
No. ordine:
Ditta:
No. cliente:

Data: 21.06.2012
Redattore: per.ind. De Zotti Carlo



Redattore per.ind. De Zotti Carlo
Telefono
Fax
e-Mail

Indice

SPIAGGIA ERACLEA

Copertina progetto	1
Indice	2
Philips CPS500 FG 1xCDO-TT100W TP	
Scheda tecnica apparecchio	3
PHILIPS CPS500 100W CDO-TT	
Superfici di calcolo (panoramica risultati)	4
Superfici esterne	
Lungomare	
Isolinee (E, perpendicolare)	5
Livelli di grigio (E, perpendicolare)	6
Grafica dei valori (E, perpendicolare)	7
Locali servizi	
Isolinee (E, perpendicolare)	8
Livelli di grigio (E, perpendicolare)	9
Grafica dei valori (E, perpendicolare)	10




Redattore per.ind. De Zotti Carlo
Telefono
Fax
e-Mail

Philips CPS500 FG 1xCDO-TT100W TP / Scheda tecnica apparecchio

Emissione luminosa 1:



Classificazione lampade secondo CIE: 100
CIE Flux Code: 44 79 98 100 70

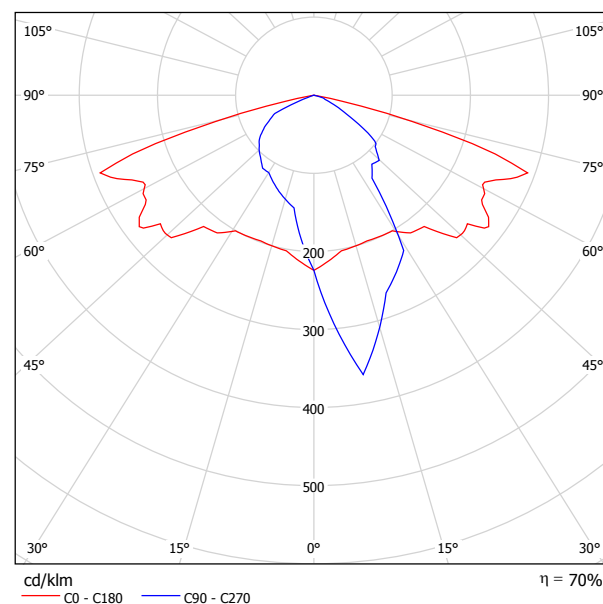


A causa dell'assenza di simmetria, per questa lampada non è possibile rappresentare la tabella UGR.



Redattore per.ind. De Zotti Carlo
 Telefono
 Fax
 e-Mail

PHILIPS CPS500 100W CDO-TT / Superfici di calcolo (panoramica risultati)

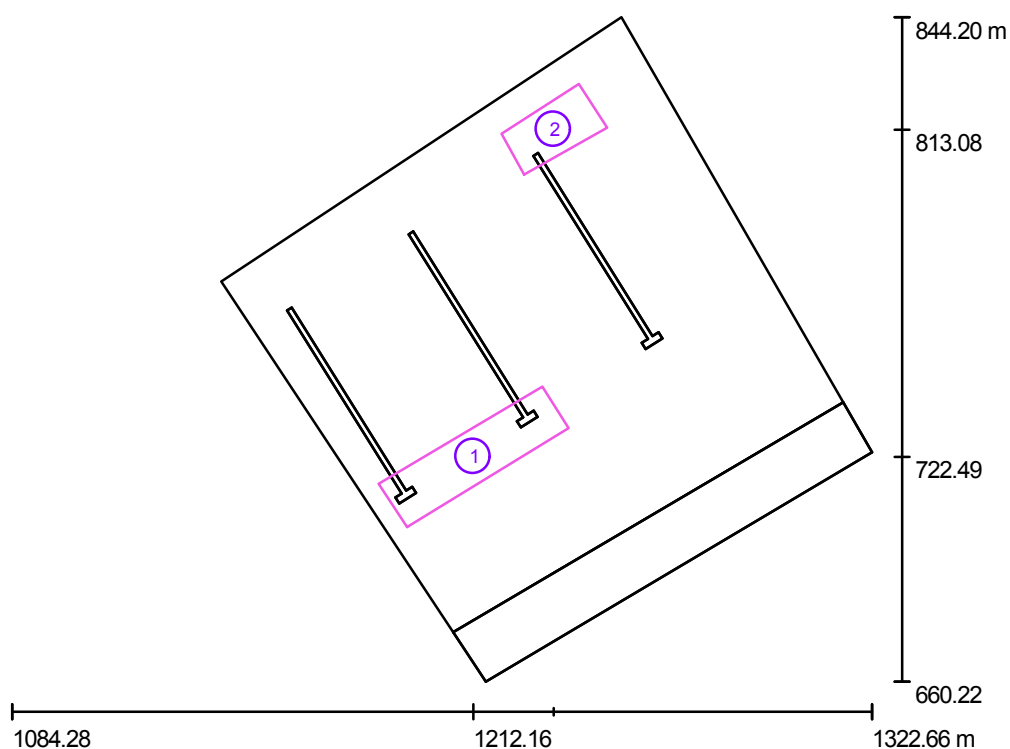

Scala 1 : 2094

Elenco superfici di calcolo

No.	Denominazione	Tipo	Reticolo	E_m [lx]	E_{min} [lx]	E_{max} [lx]	E_{min} / E_m	E_{min} / E_{max}
1	Lungomare	perpendicolare	128 x 128	17	0.01	221	0.001	0.000
2	Locali servizi	perpendicolare	128 x 128	13	0.02	221	0.001	0.000


Riepilogo dei risultati

Tipo	Numero	Medio [lx]	Min [lx]	Max [lx]	E_{min} / E_m	E_{min} / E_{max}
perpendicolare	2	16	0.01	221	0.00	0.00




Redattore per.ind. De Zotti Carlo
 Telefono
 Fax
 e-Mail

PHILIPS CPS500 100W CDO-TT / Lungomare / Isolinee (E, perpendicolare)

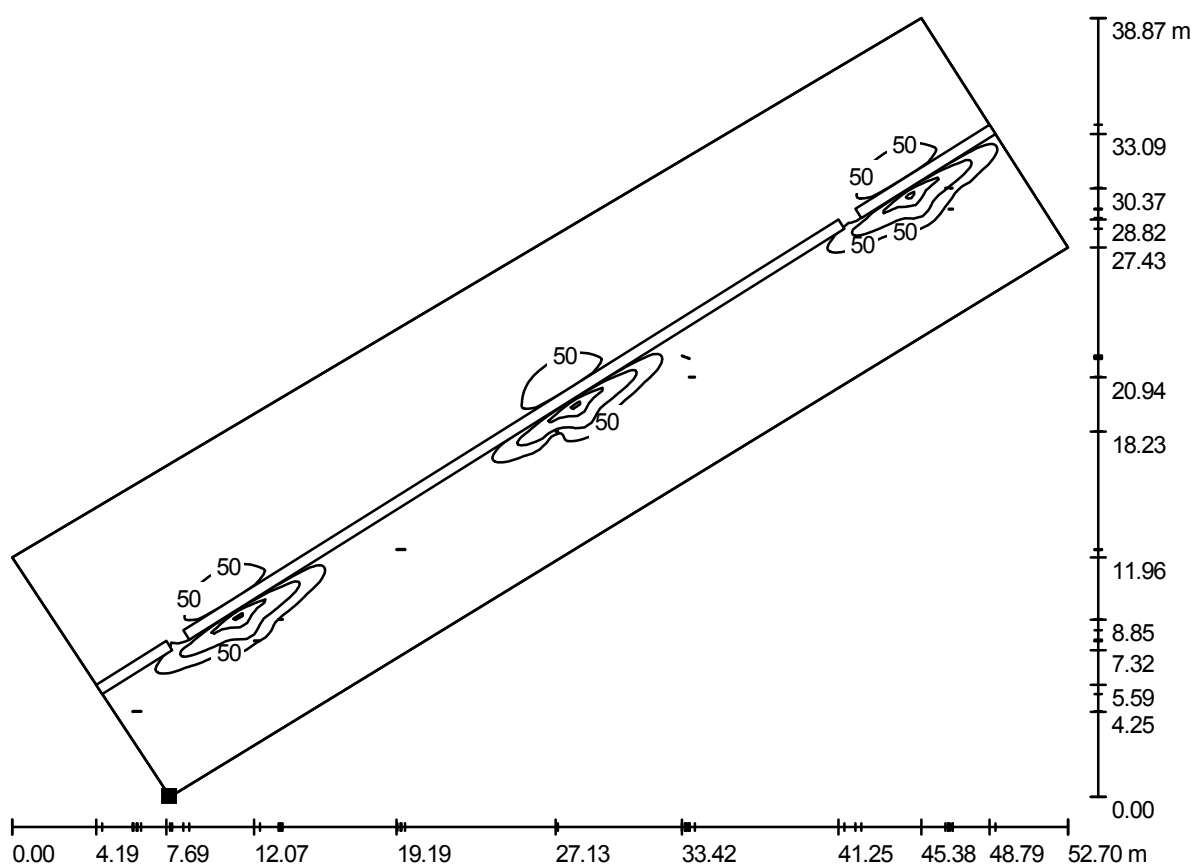

Valori in Lux, Scala 1 : 377

Posizione della superficie nella
 scena esterna:
 Punto contrassegnato:
 (1193.743 m, 703.044 m, 0.500 m)

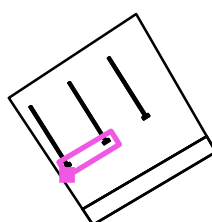

Reticolo: 128 x 128 Punti

E_m [lx]
 17

E_{min} [lx]
 0.01

E_{max} [lx]
 221


E_{min} / E_m
 0.001

E_{min} / E_{max}
 0.000




Redattore per.ind. De Zotti Carlo
 Telefono
 Fax
 e-Mail

PHILIPS CPS500 100W CDO-TT / Lungomare / Livelli di grigio (E, perpendicolare)

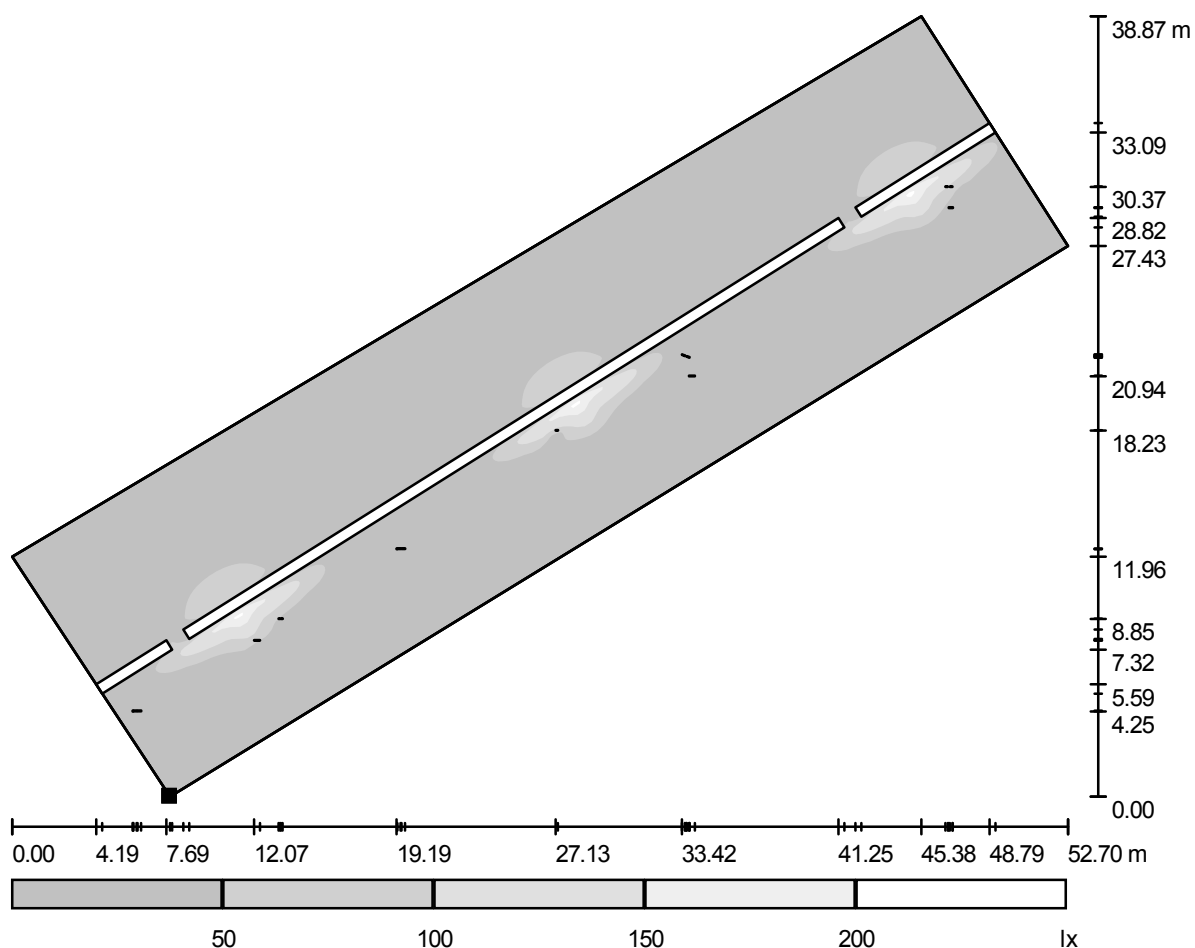

Scala 1 : 377

Posizione della superficie nella
 scena esterna:
 Punto contrassegnato:
 (1193.743 m, 703.044 m, 0.500 m)

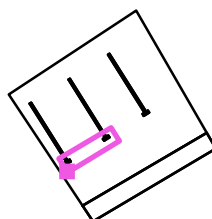

Reticolo: 128 x 128 Punti

E_m [lx]
17

E_{min} [lx]
0.01

E_{max} [lx]
221


E_{min} / E_m
0.001

E_{min} / E_{max}
0.000



Redattore per.ind. De Zotti Carlo
 Telefono
 Fax
 e-Mail

PHILIPS CPS500 100W CDO-TT / Lungomare / Grafica dei valori (E, perpendicolare)

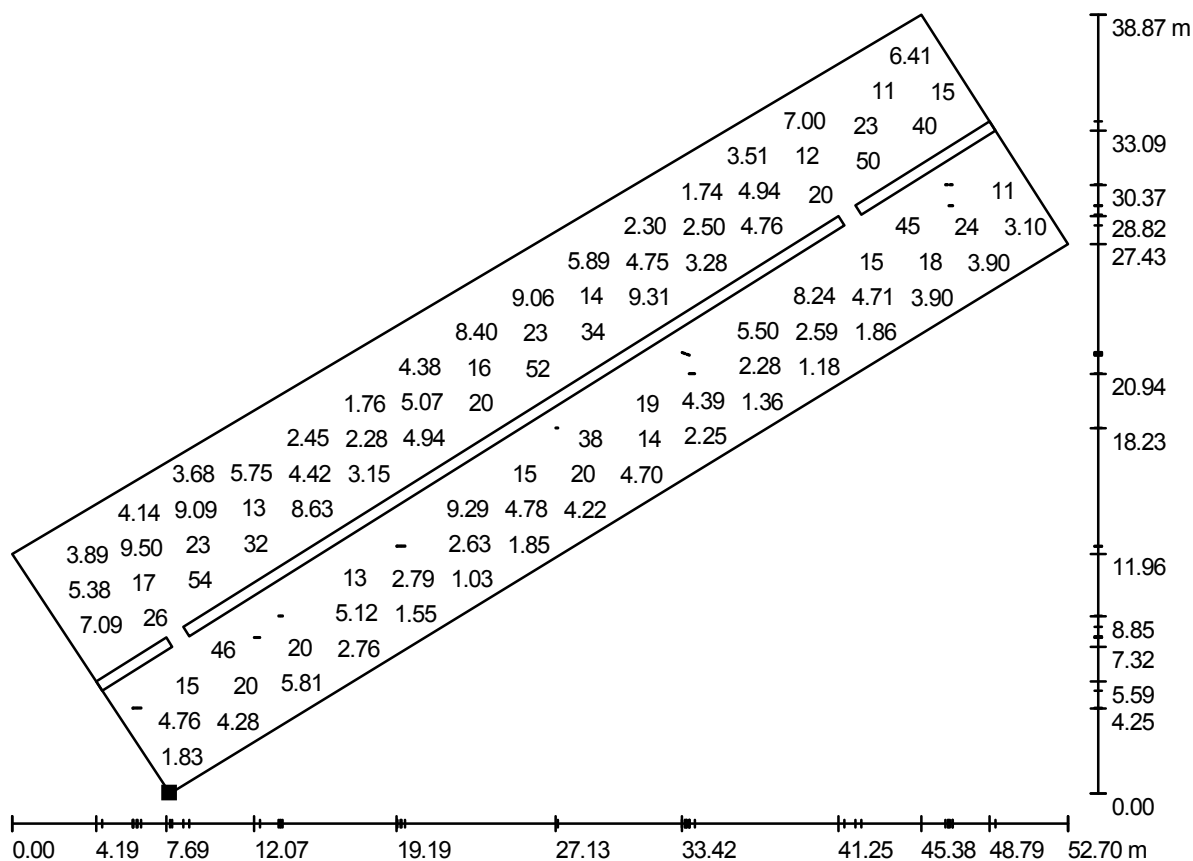


Valori in Lux, Scala 1 : 377

Impossibile visualizzare tutti i valori calcolati.

Posizione della superficie nella
 scena esterna:

Punto contrassegnato:
 (1193.743 m, 703.044 m, 0.500 m)

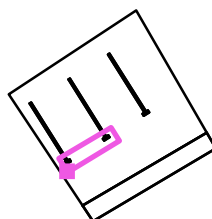

Reticolo: 128 x 128 Punti

E_m [lx]
 17

E_{min} [lx]
 0.01

E_{max} [lx]
 221


E_{min} / E_m
 0.001

E_{min} / E_{max}
 0.000




Redattore per.ind. De Zotti Carlo
 Telefono
 Fax
 e-Mail

PHILIPS CPS500 100W CDO-TT / Locali servizi / Isolinee (E, perpendicolare)

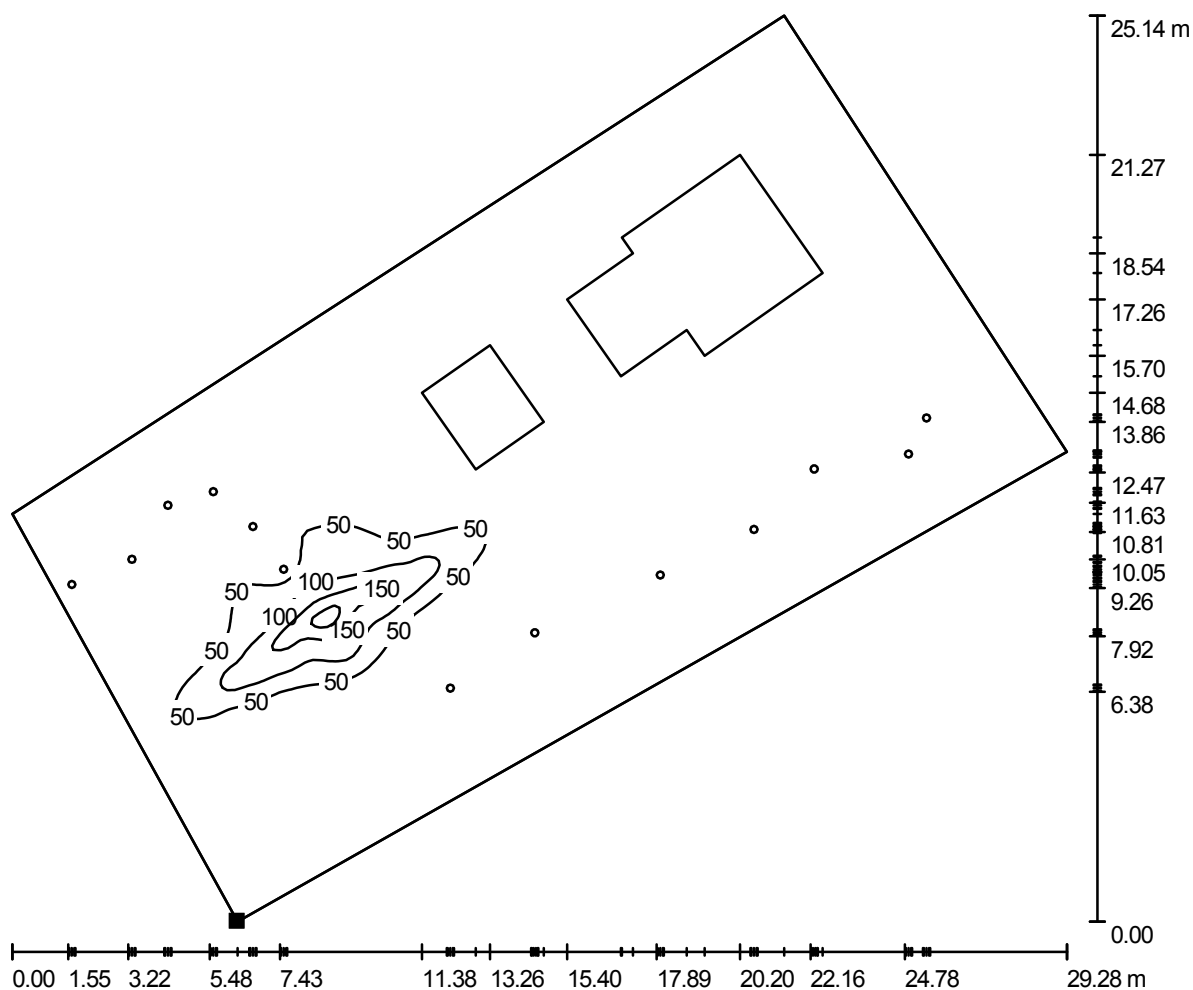

Valori in Lux, Scala 1 : 210

Posizione della superficie nella
 scena esterna:
 Punto contrassegnato:
 (1226.190 m, 800.619 m, 0.500 m)

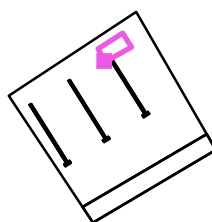

Reticolo: 128 x 128 Punti

E_m [lx]
13

E_{min} [lx]
0.02

E_{max} [lx]
221


E_{min} / E_m
0.001

E_{min} / E_{max}
0.000




Redattore per.ind. De Zotti Carlo
 Telefono
 Fax
 e-Mail

PHILIPS CPS500 100W CDO-TT / Locali servizi / Livelli di grigio (E, perpendicolare)

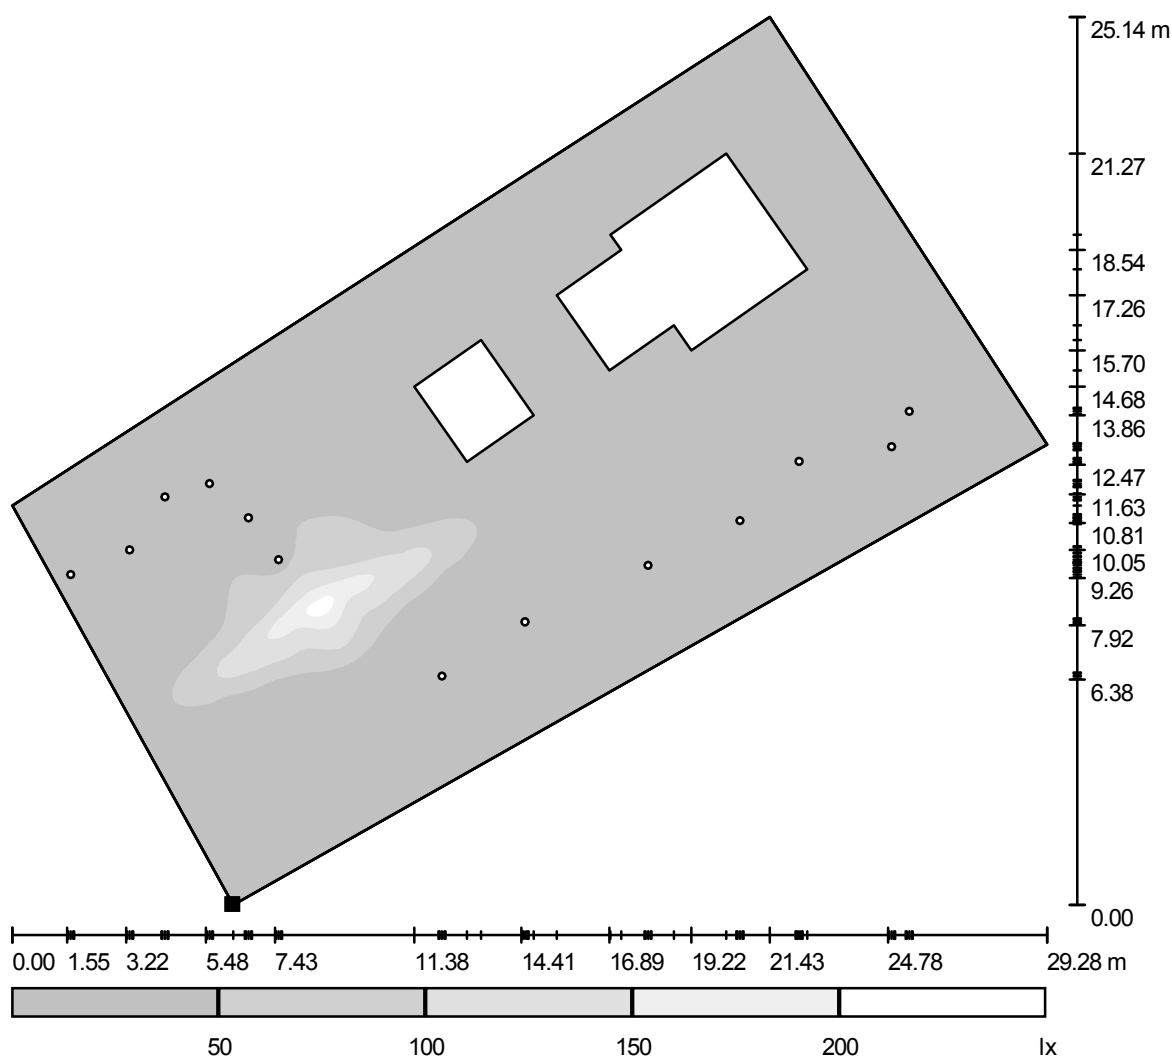

Scala 1 : 214

Posizione della superficie nella
 scena esterna:
 Punto contrassegnato:
 (1226.190 m, 800.619 m, 0.500 m)

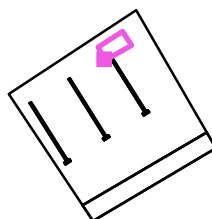

Reticolo: 128 x 128 Punti

E_m [lx]
 13

E_{min} [lx]
 0.02

E_{max} [lx]
 221


E_{min} / E_m
 0.001

E_{min} / E_{max}
 0.000



Redattore per.ind. De Zotti Carlo
 Telefono
 Fax
 e-Mail


PHILIPS CPS500 100W CDO-TT / Locali servizi / Grafica dei valori (E, perpendicolare)

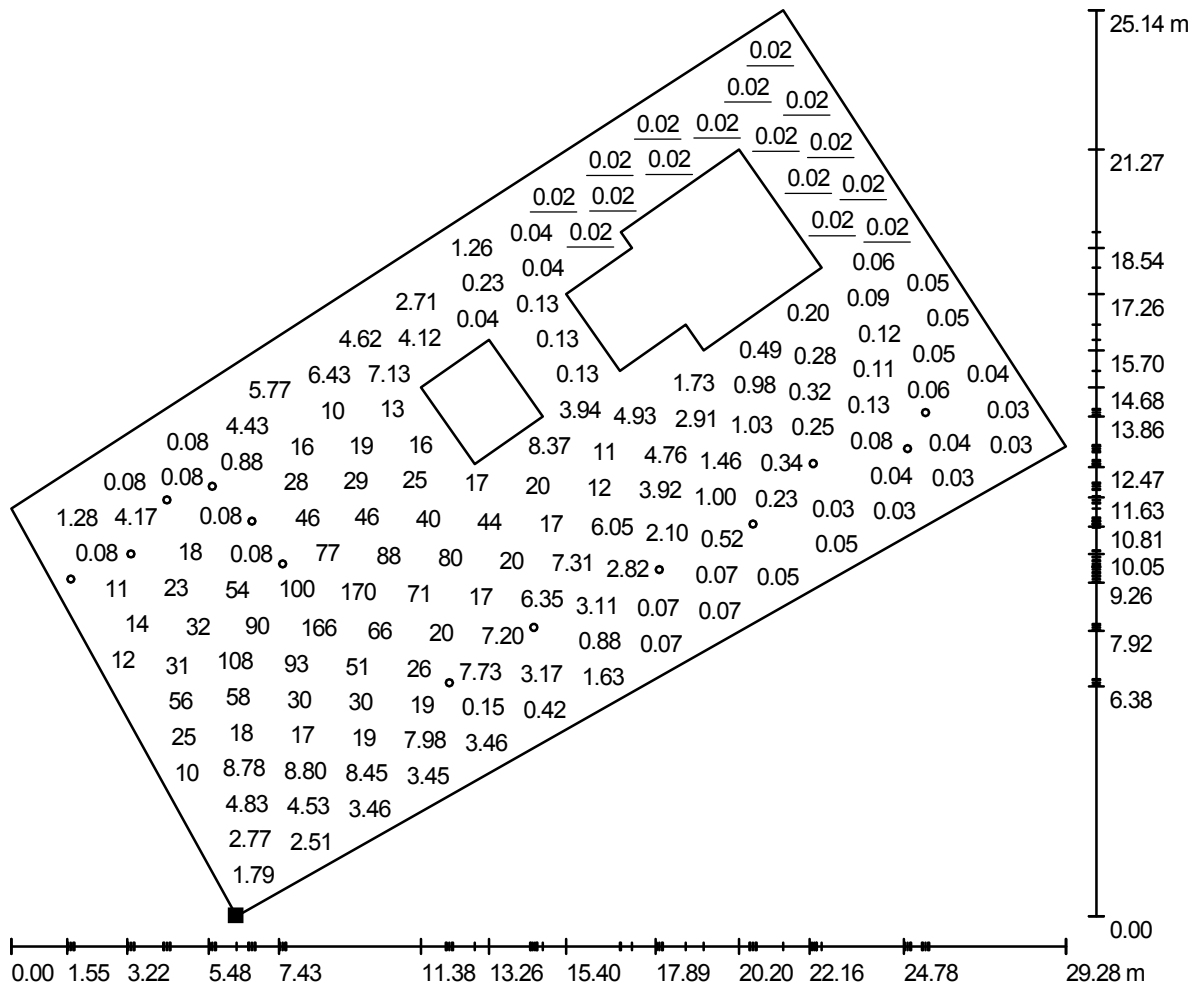

Impossibile visualizzare tutti i valori calcolati.

Posizione della superficie nella
 scena esterna:

Punto contrassegnato:
 (1226.190 m, 800.619 m, 0.500 m)

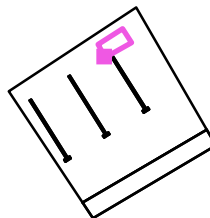

Reticolo: 128 x 128 Punti

E_m [lx]
 13

E_{min} [lx]
 0.02

E_{max} [lx]
 221

E_{min} / E_m
 0.001

E_{min} / E_{max}
 0.000