
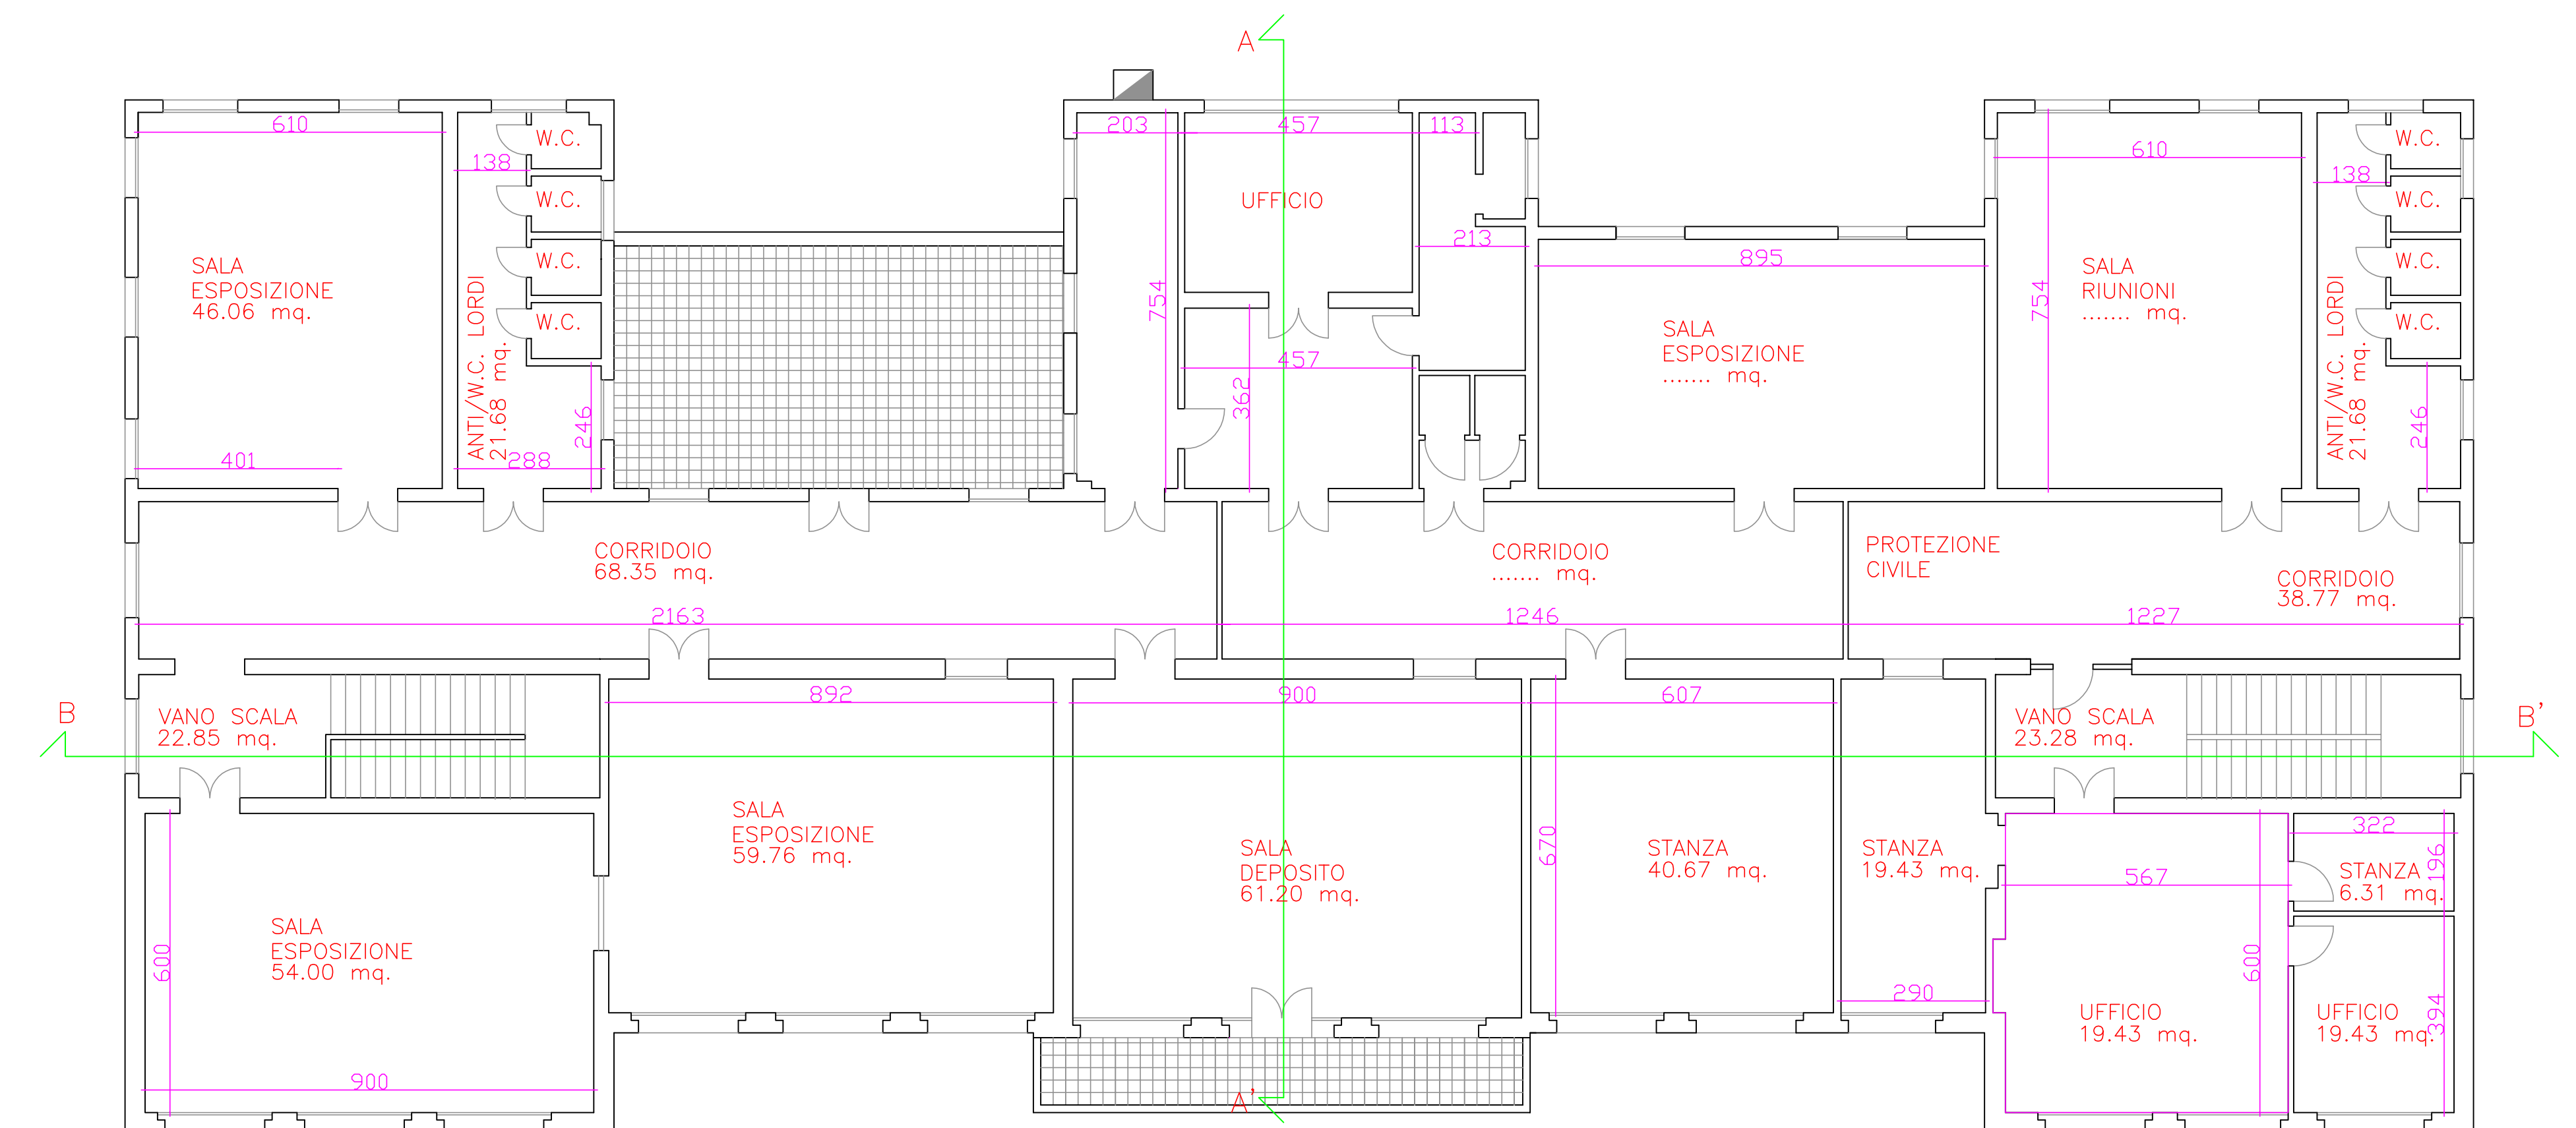
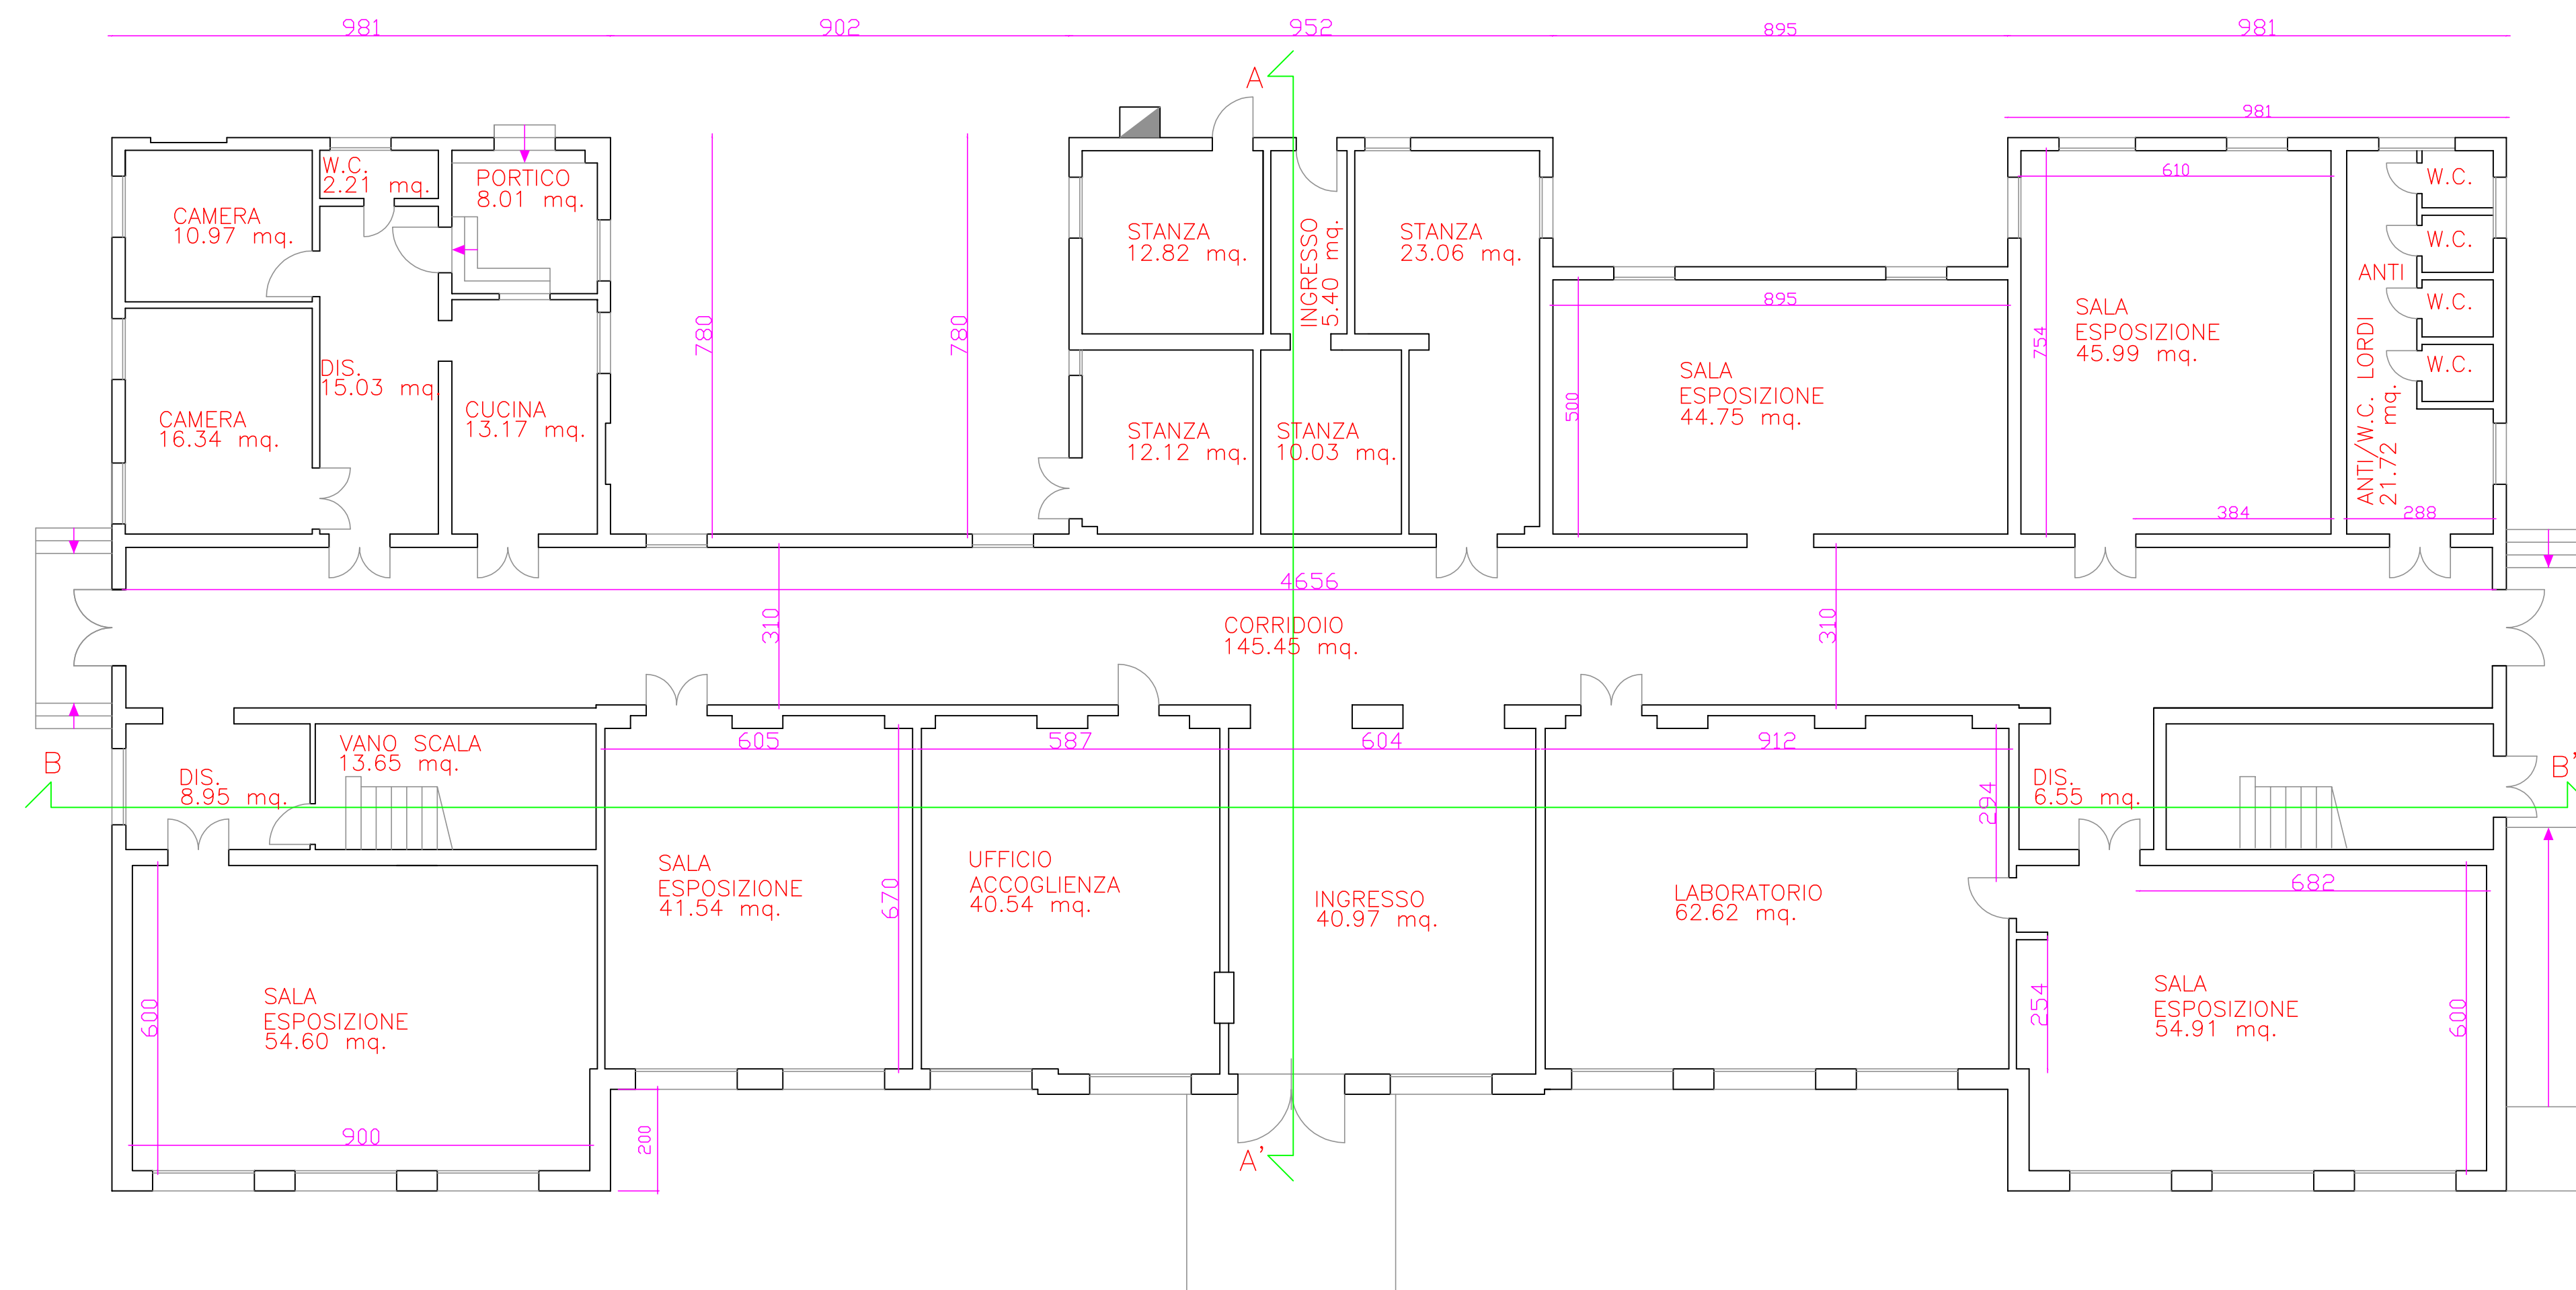
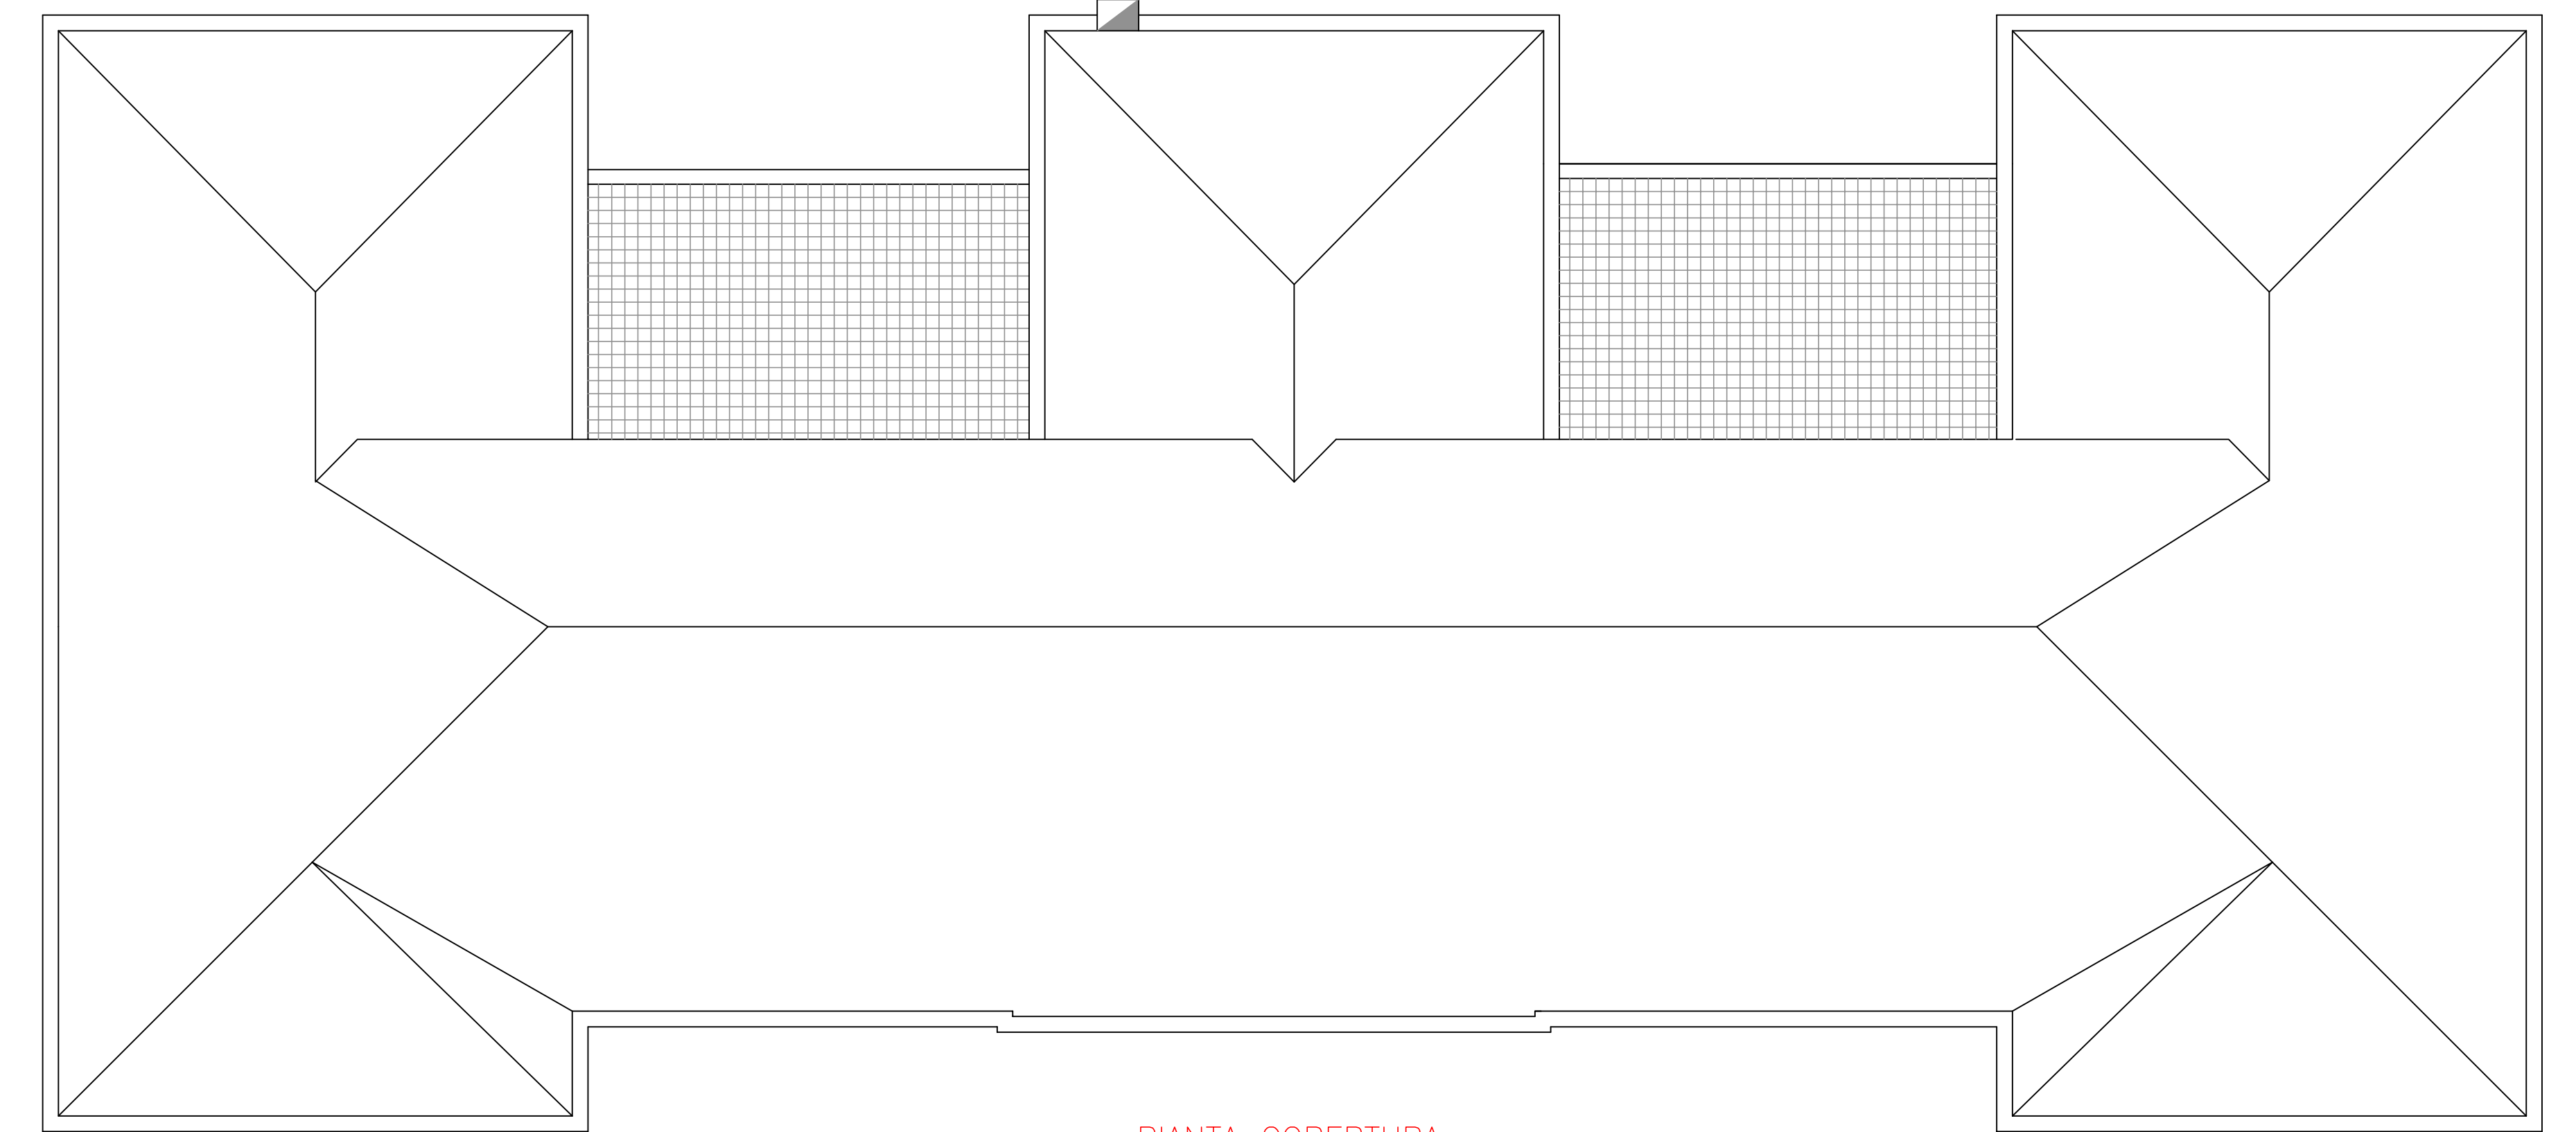
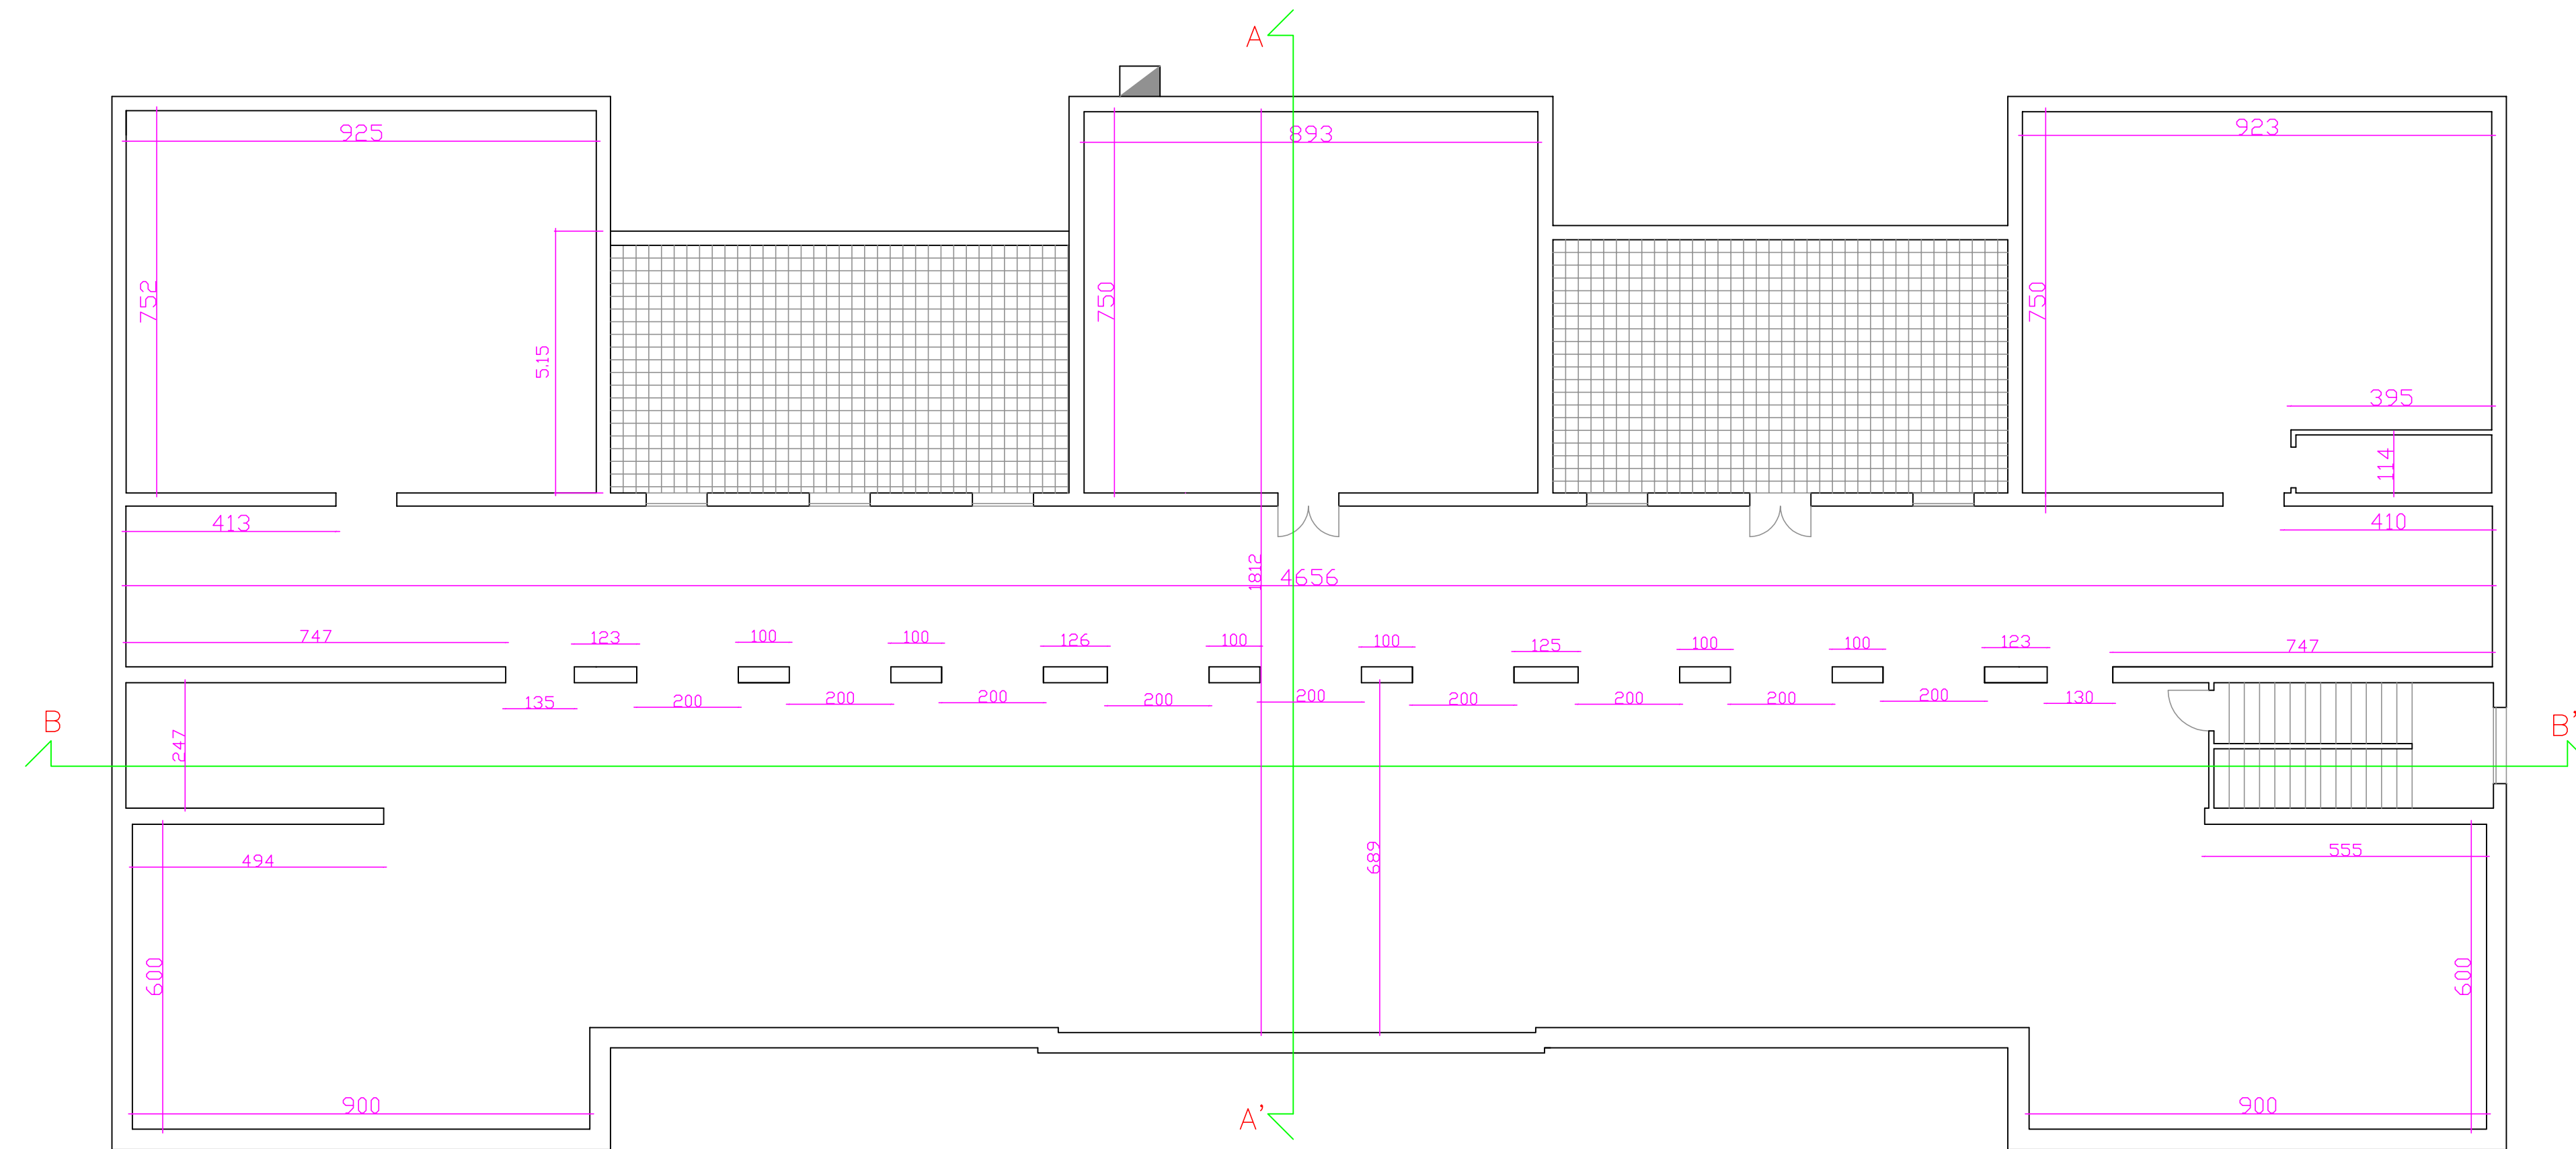
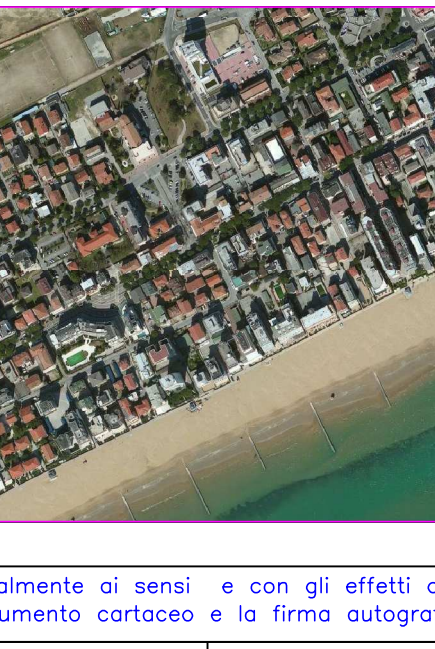


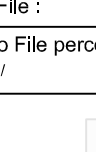

 COMUNE DI JESOLO PROVINCIA DI VENEZIA AREA TECNICA - U.O.C. LAVORI PUBBLICI							
PIANO URBANISTICO ATTUATIVO DI INIZIATIVA PUBBLICA IN ZONA B2.1 DENOMINATO - EX "SCUOLA CARDUCCI".							
							
							
Documento informatico firmato digitalmente ai sensi e con gli effetti di cui agli artt. 20 e 21 del d.lgs n. 82/2005; sostituisce il documento cartaceo e la firma autografa.							
PIANTE STATO DI FATTO	<table border="1" style="width: 100%; border-collapse: collapse;"> <tr> <td style="width: 50%; padding: 5px;">ELABORATO PRDG.</td> <td style="width: 50%; padding: 5px;">SCALA 1:100</td> </tr> <tr> <td style="text-align: center; padding: 20px; font-size: 2em; font-weight: bold;">004</td> <td style="padding: 5px;">DATA RED. giugno 2013</td> </tr> <tr> <td colspan="2" style="padding: 5px;">DATA REV.</td> </tr> </table>	ELABORATO PRDG.	SCALA 1:100	004	DATA RED. giugno 2013	DATA REV.	
ELABORATO PRDG.	SCALA 1:100						
004	DATA RED. giugno 2013						
DATA REV.							
PROGETTISTA <i>Nelide arch. Bonaldi</i>	IL RESPONSABILE DEL PROCEDIMENTO: <i>Nelide arch. Bonaldi</i>						
IL DIRETTE AREA TECNICA <i>Filippo arch. Simola</i>							
COLLABORATORI DEL PROGETTISTA: <i>Francesco geom. Bonaldi</i> <i>Stefano geom. Sanfrancesco</i>							
Ufficio Progettazione Opere Pubbliche Comune di Jesolo 30100 Jesolo (Venezia) - Tel. 0423.352041 - Fax 0423.352050/5077 tel.0423352049 - fax 0423352048 - e-mail: fev@com.jesolo.it - www.jesolo.it							
Nome File : _____ Archiviazione File per concorso : _____ Disegnato : _____							