


DATI DIMENSIONALI DA PRG

SUPERFICIE DEL LOTTO A DESTINAZIONE PRODUTTIVA 47445 mq
SUPERFICIE FONDIARIA DEL LOTTO 391852,27 mq
(al netto di strade e marciapiedi, e degli standard previsti dalla L.R. 6/185)
SUPERFICIE CORIBILE 15874,11 mq

DATI DI PROGETTO

SUPERFICIE COPERTA 15874,11 mq
SUPERFICIE LORDA DI PAVIMENTO AMMISSIBILE 47022,33 mq
SUPERFICIE A PARCHEGGIO DI PROGETTO 4325,51 mq

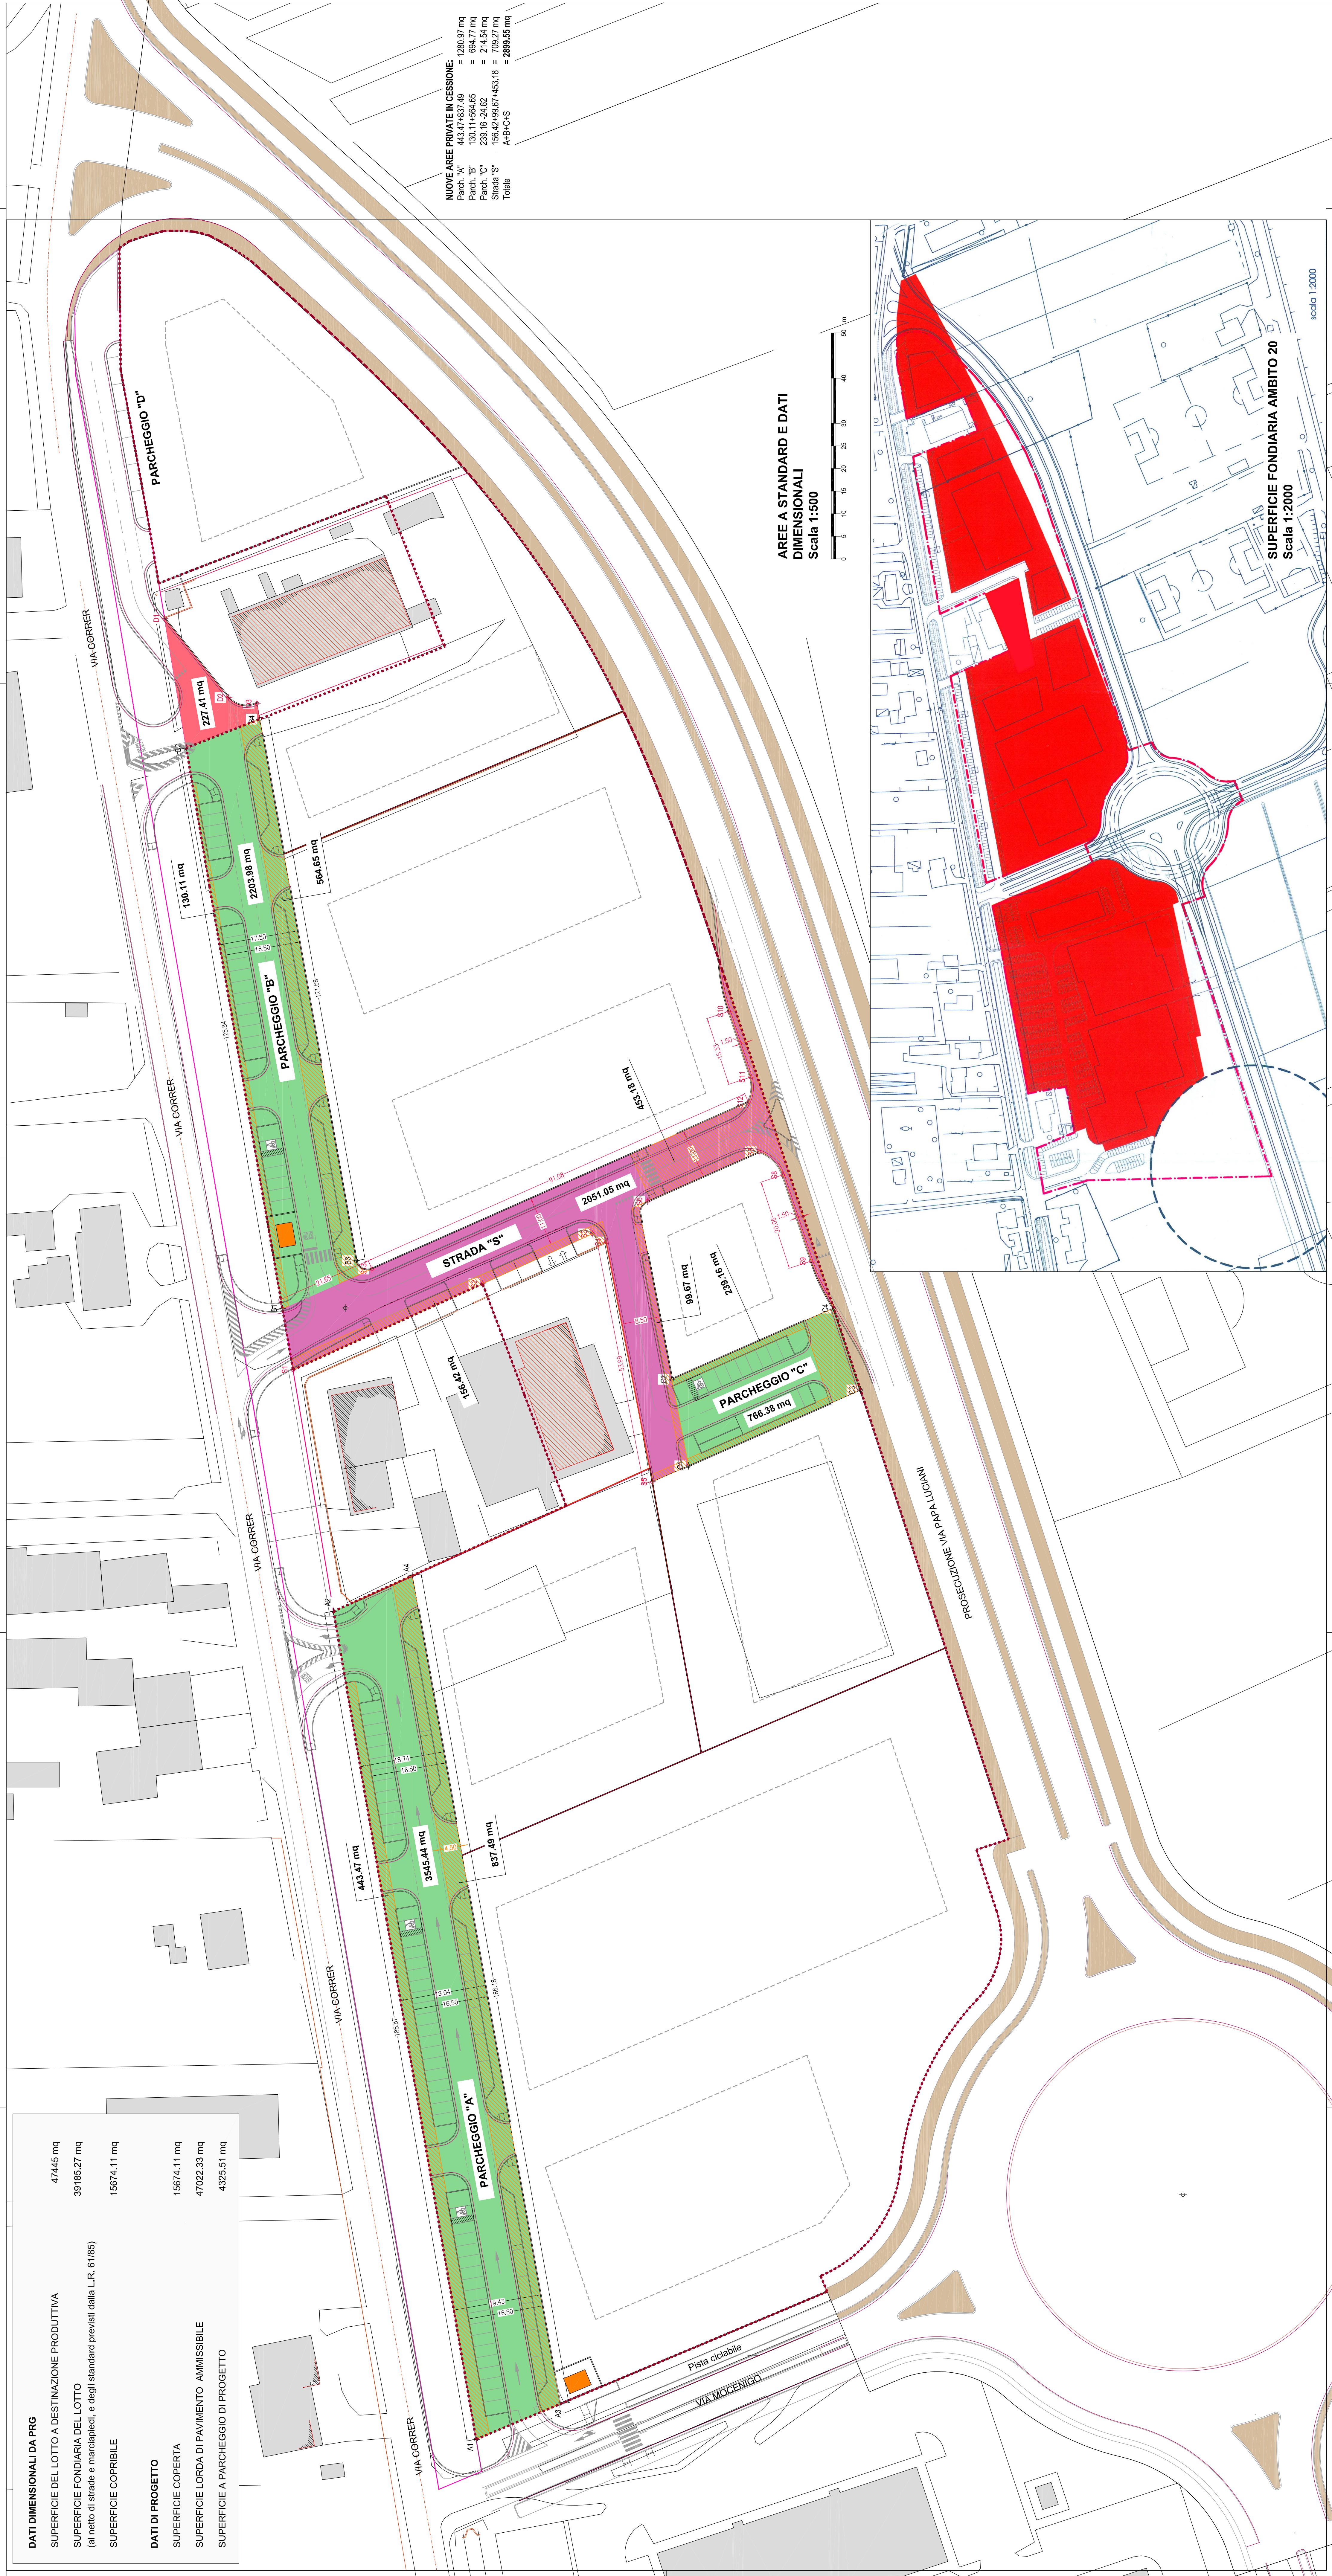

Progettista:
Ing. DARIO CASARIN - Ingegnere Civile
Ordine degli Ingegneri della Provincia di Venezia n. 2694
Elettico Collaudatore Regione Veneto n. 1486
Albo Consulenti Tecnici del Tribunale di Venezia n. 500
30016 - JESOLO (VE) - Via dell'Angelo, 42
Tel. 0421.1778828 - Cell. 339.433666 - Fax 0421.1775798
E-mail: ingcasarin@casarin.it
PEC: ingcasarin@pec.casarin.it

Dim.:
CONSORZIO URBANISTICO
COMPARTO 20b
Via G. Mameli, 78
30016 - JESOLO (VE)
C.F. e P.I. 03686960271

REGIONE DEL VENETO
PROVINCIA DI VENEZIA
COMUNE DI JESOLO

AMBITO
20b
PIANO PARTICOLAREGGIATO
PER INSEDIAMENTI
PRODUTTIVI, COMMERCIALI,
RESIDENZIALI

VARIANTE AMBITO 20b

TAVOLA	Revisione n. 03/09/2012
	Aggiornamento:
	Aggiornamento:
	Aggiornamento:
	Aggiornamento:

S08

Titolo della tavola

AREE A STANDARD
E DATI DIMENSIONALI

Scala 1:500

SUPERFICIE FONDIARIA AMBITO 20
Scala 1:2000

Prodotto e distribuito da: www.casarin.it - Via dell'Angelo, 42 - 30016 JESOLO (VE) - Tel. 0421.1778828 - Fax 0421.1775798