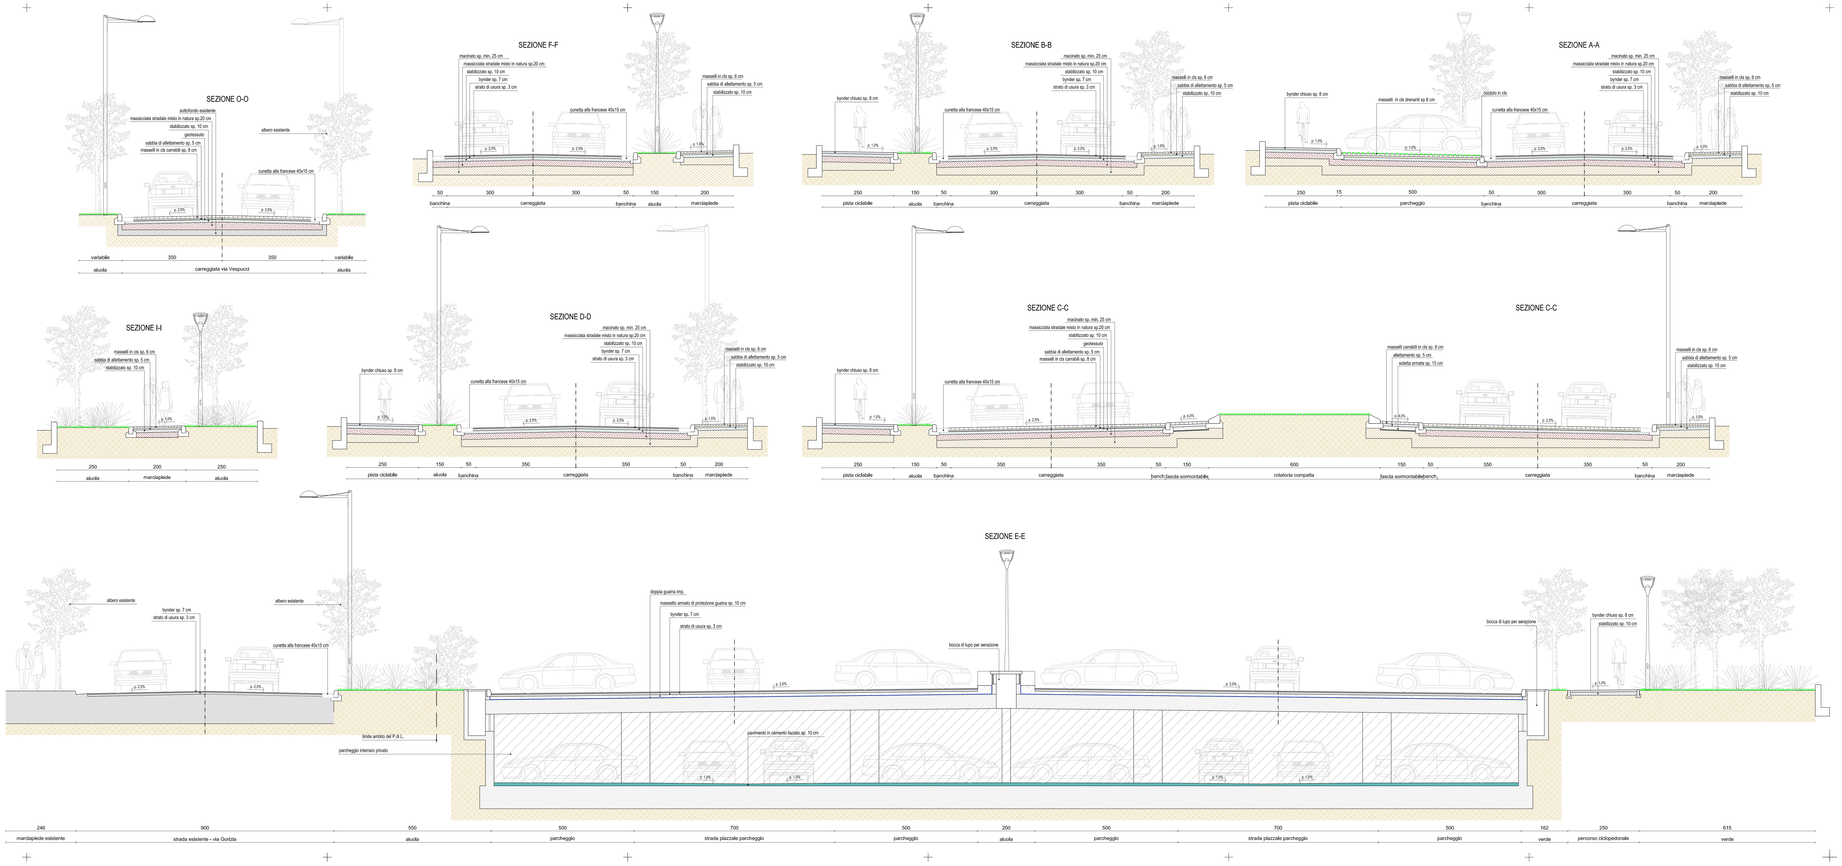

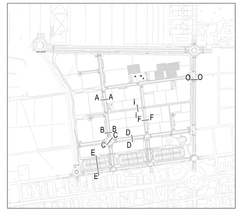

KEY-PLAN

LEGENDA

- strato di usura
- binder
- misto stabilizzato
- massicciata stradale misto in natura
- macinato
- masselli in cls
- sabbia di allettamento

Comune di Jesolo	Piano Urbanistico Attuativo dell' ambito di progettazione unitaria" n.15 in località Lido di Jesolo Ditta: Consorzio Urbanistico Nember via Aquileia 2/A Lido di Jesolo (VE)
Tav.04	

04

Progetto di variante delle opere di urbanizzazione
(P.d.C. opere urbanizzazione veranda vista Padova e via Gorizia T11/0384/2;
(P.d.C. opere migliorative ed esterne T11/0539/B);
(P.d.C. realizzazione n.6 cabine Enel T09/0242/2)

STATO APPROVATO

Sezioni stradali tipo di progetto (AA, BB, CC, DD, EE, FF, II)

scala: 1:50

Il Progettista
Dott. Arch. Valentino Gerotto

data

aggiornato

protocollo	135-O-NEMBER		
cartella	P46		
dir1	DP LRB.VAR	dir2	
dir3		dir4	
file	tav.04.dwg	plot	1=5

valentino gerotto giovanni nardini architetti
jesolo ve via c.battisti,31 tel 0421-350545 r.a.
studio@gerottonardini.it

redatto Arch. I. Visentin | controllato Arch. V. Gerotto | approvato Arch. V. Gerotto