


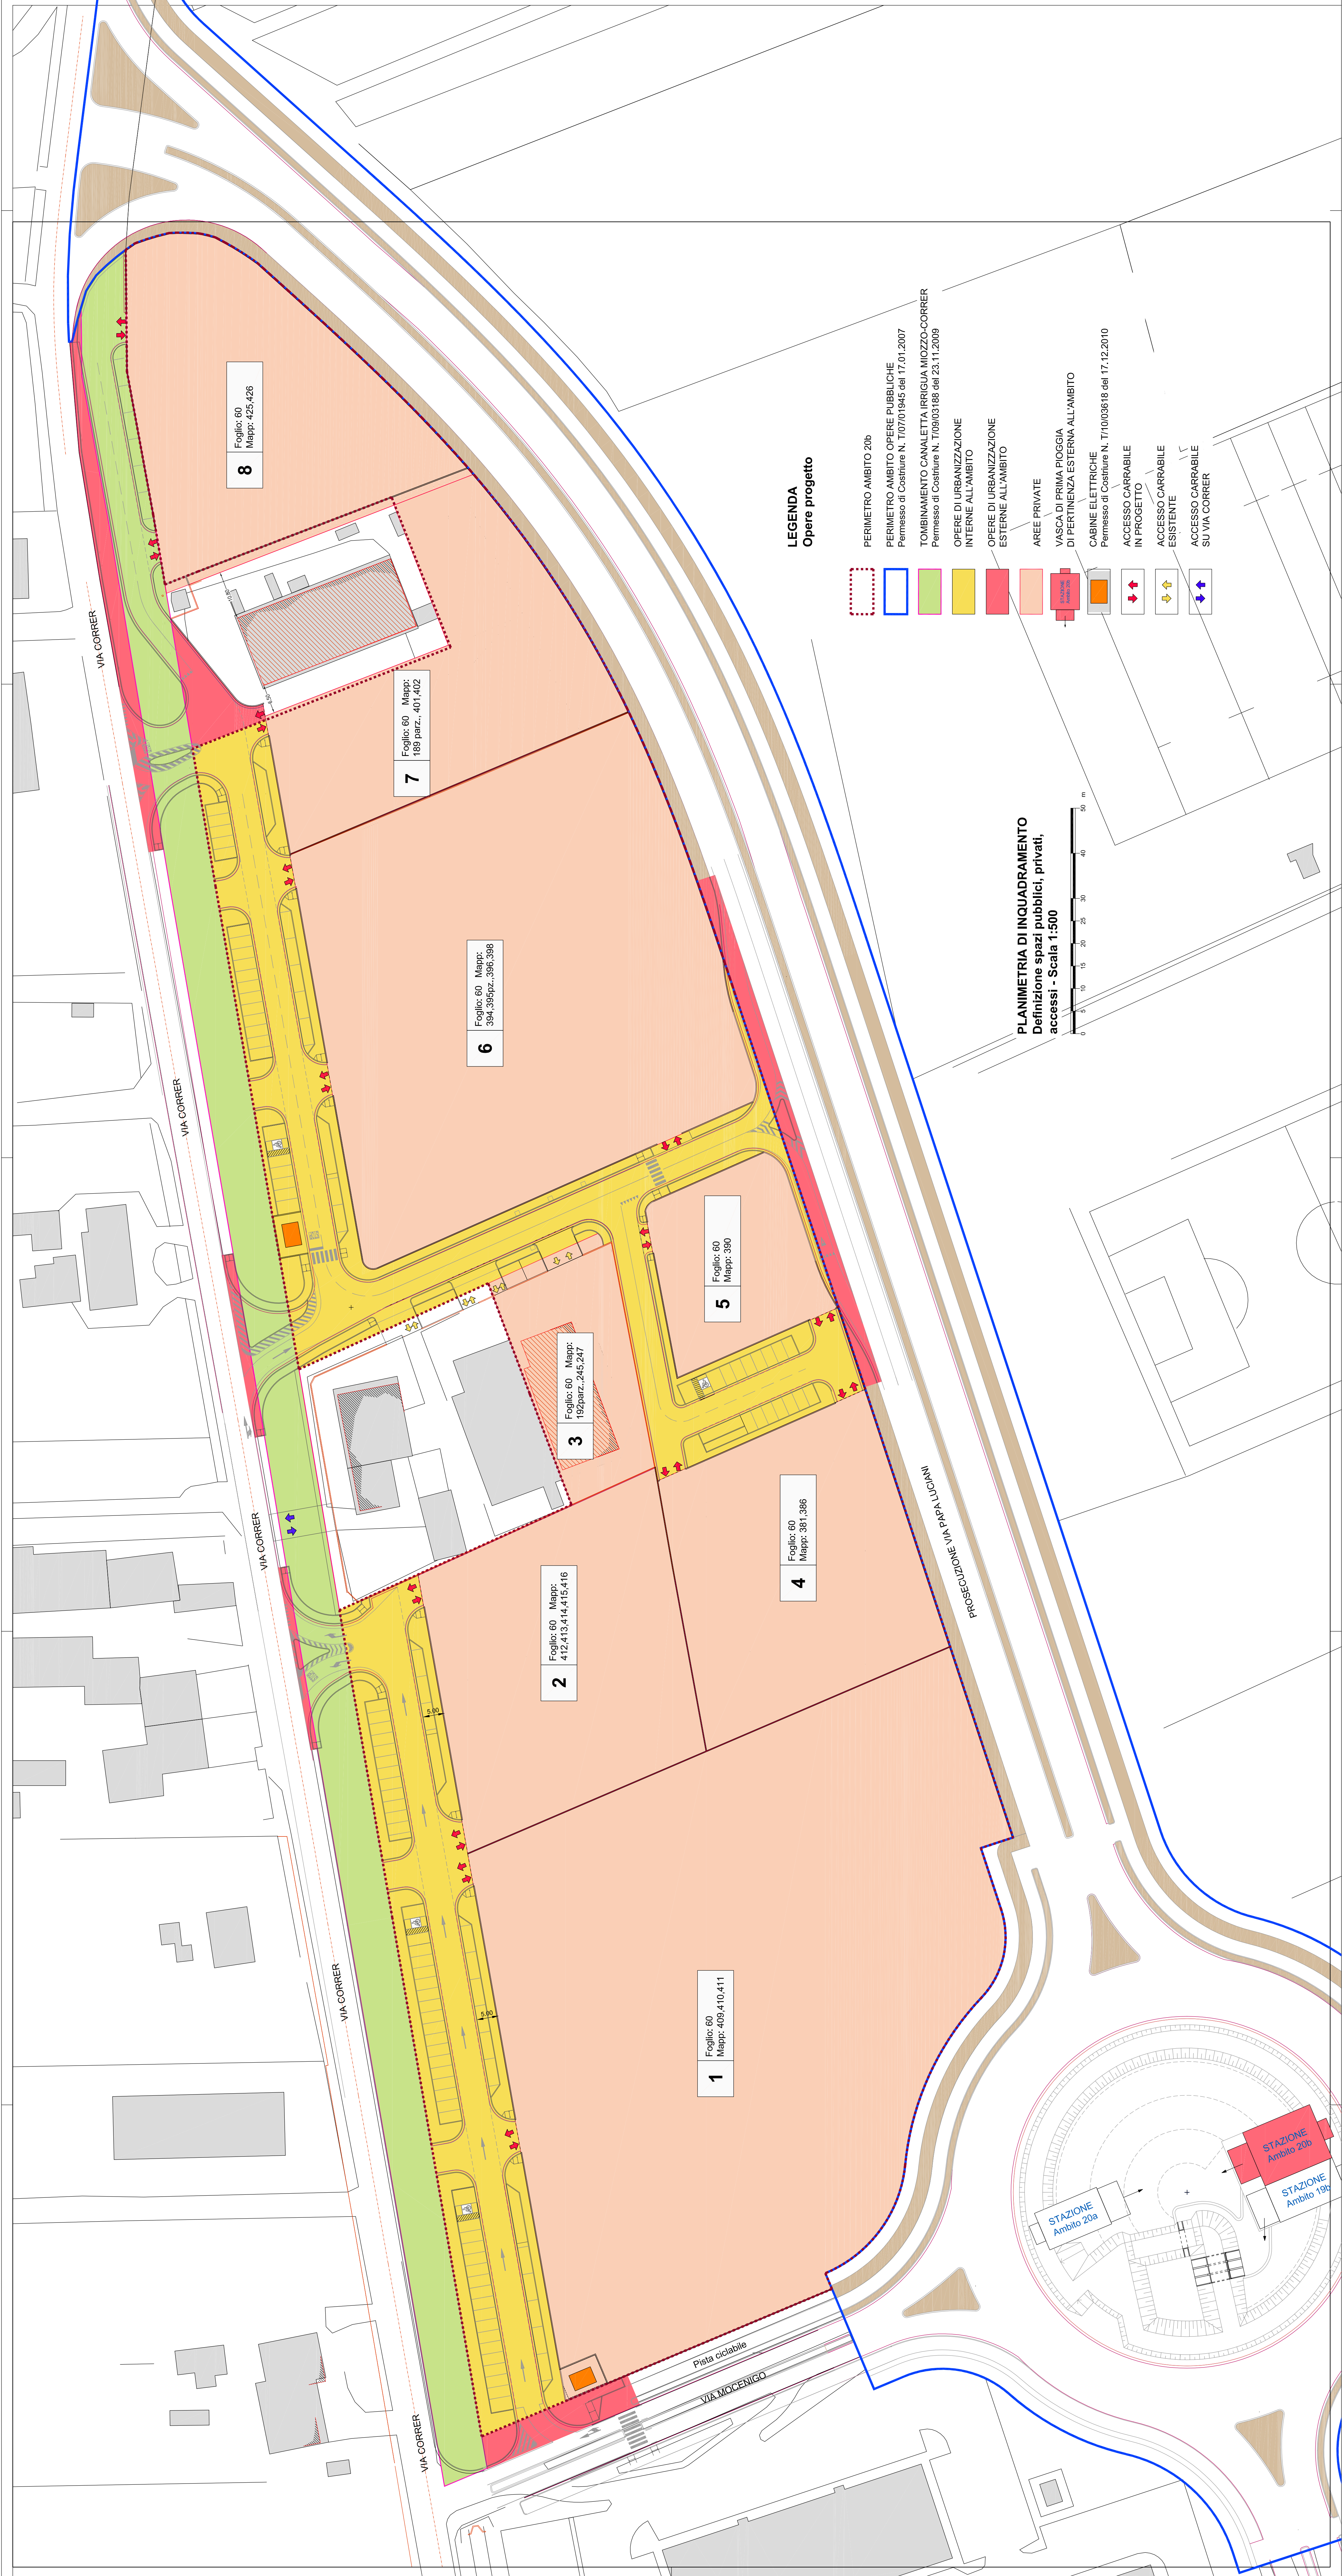

Progettista:
Ing. DARIO CASARIN - Ingegnere Civile
Ordine degli Ingegneri della Provincia di Venezia n. 2694
Emanco Collaudatori Regione Veneto n. 1486
Albo Consulenti Tecnici del Tribunale di Venezia n. 500
30016 - JESOLO (VE) - Via dell'Angelo, 42
Tel. 0421.1778828 - Cell. 339.433666 - Fax 0421.1775798
E-mail: ingcasarin@ingcasarin.it
PEC: ingcasarin@pec.ingcasarin.it

Cliente:
**CONSORZIO URBANISTICO
COMPARTO 20b**
Via G. Mameli, 78
30016 - JESOLO (VE)
C.F. e P.I. 03868690271

REGIONE DEL VENETO
PROVINCIA DI VENEZIA
COMUNE DI JESOLO

AMBITO
20b
PIANO PARTICOLAREGGIATO
PER INSEDIAMENTI
PRODUTTIVI, COMMERCIALI,
RESIDENZIALI

VARIANTE AMBITO 20b

TAVOLA	Revisione n.:
	03/09/2012
	Aggiornamento:
	Aggiornamento:
	Aggiornamento:
	Aggiornamento:

S02

Titolo della tavola:
PLANIMETRIA DI INQUADRAMENTO
Definizione spazi pubblici, spazi privati, accessi
Scala 1:500