



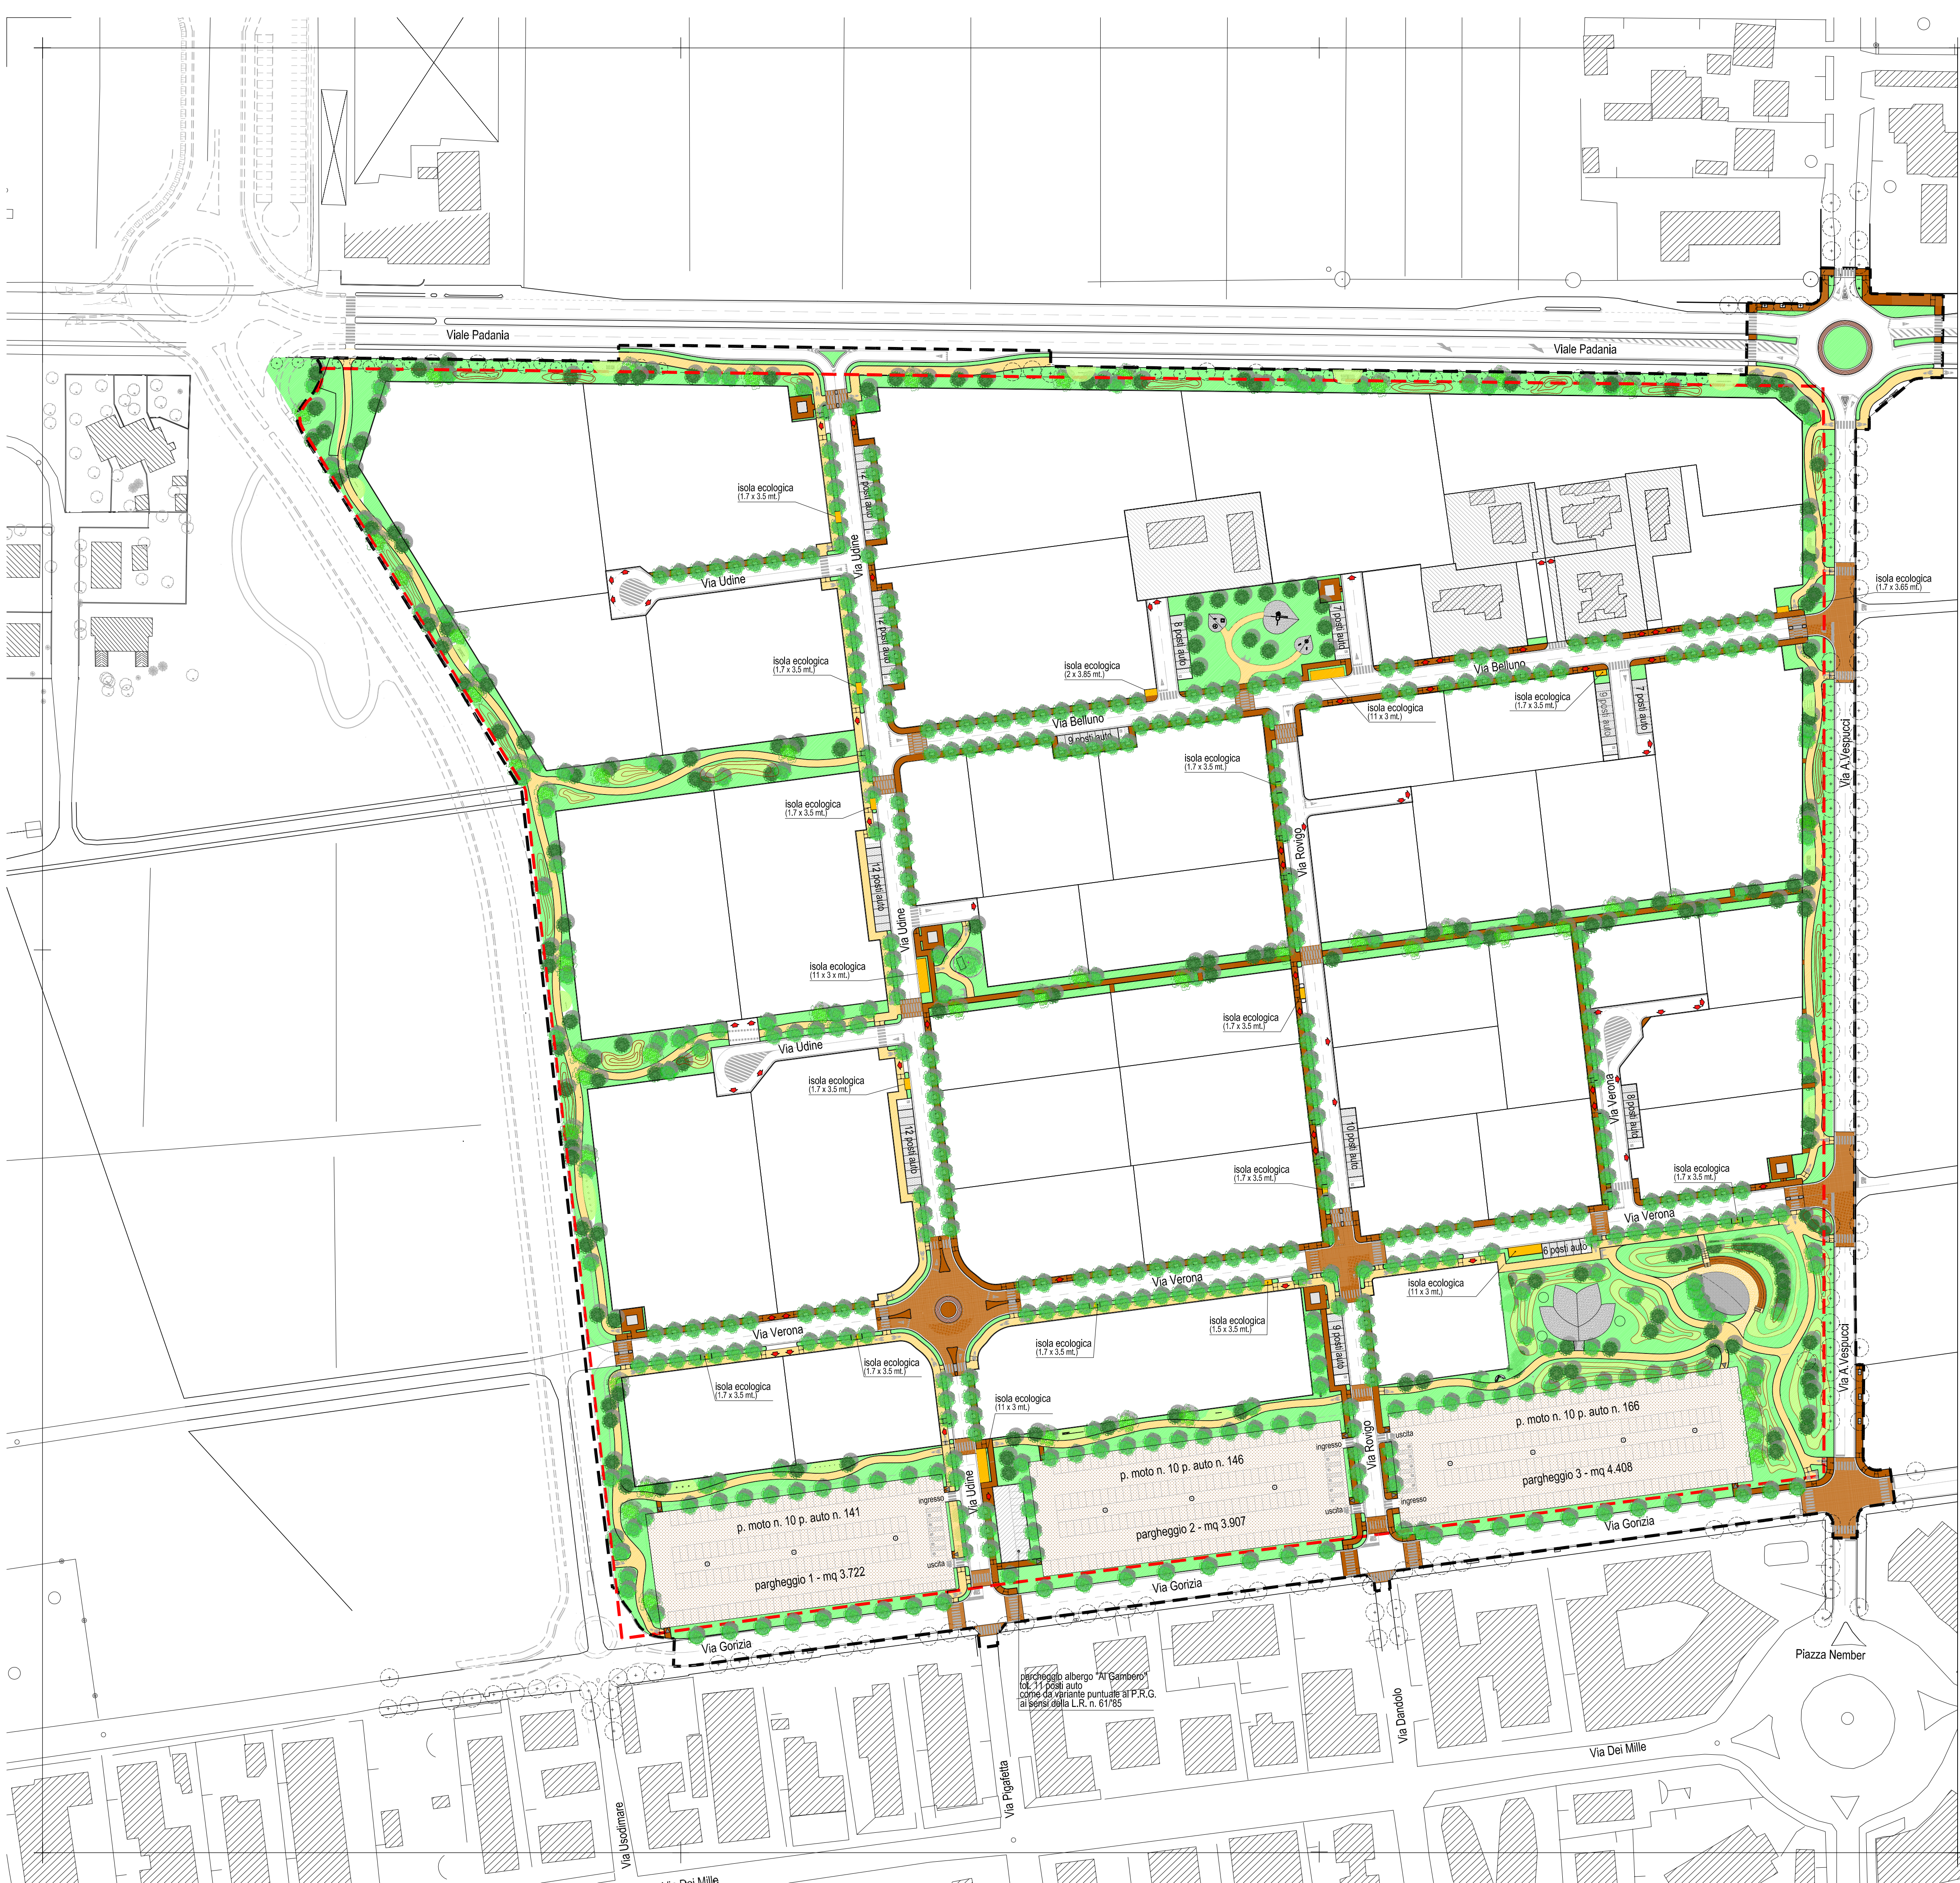

LEGENDA

- Perimetro ambito di progettazione unitaria n. 15
- Perimetro del P.U.A. del Consorzio Urbanistico Nember
- Area stralciata
- Edifici esistenti
- Area a verde pubblico
- Marciaiedi
- Pista ciclopedonale e percorso vita
- Pavimentazione in asfalto stalpato e colorato
- Isole ecologiche
- Pavimentazione parcheggi in asfalto ecologico facilmente rimovibile
- Cabina Enel
- Alberature esistenti
- Alberature di progetto
- Accessi carrabili

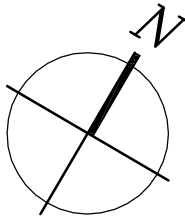

Comune di
Jesolo

Tav.12

Variante al Piano Urbanistico Attuativo
 dell' ambito di progettazione unitaria" n.15
 in località Lido di Jesolo

 Ditta:
 Consorzio Urbanistico Nember
 via Aquileia 2/A Lido di Jesolo (VE)

12

Progetto di variante delle opere di urbanizzazione

(P.di C. opere urbanizzazione variante viale Padania e via Gorizia T/11/03847)
(P.di C. opere migliorative ed esterne T/11/03848)
(P.di C. realizzazione n. 6 cabine Enel T/2012/4257)

STATO DI VARIANTE
Planimetria generale di progetto

scala:
1:1000

Il Progettista
Dott. Arch. Valentino Gerotto

data			
aggiornato			
protocollo	135-C-NEMBER		
cartella	PdL		
dir1	OP.URB.VAR	dir2	
dir3		dir4	
file	tav.12.dwg	plot	1=1

valentino gerotto giovanni nardini architetti
jesolo ve via c.battisti,31 tel 0421-350545 r.a.
studio@gerottonardini.it

redatto	controllato	approvato
Arch. I. Visentin	Arch. V. Gerotto	Arch. V. Gerotto