


PIANO PRIMO  
H=3.50 ml.

Legenda:

 Area oggetto di Concessione

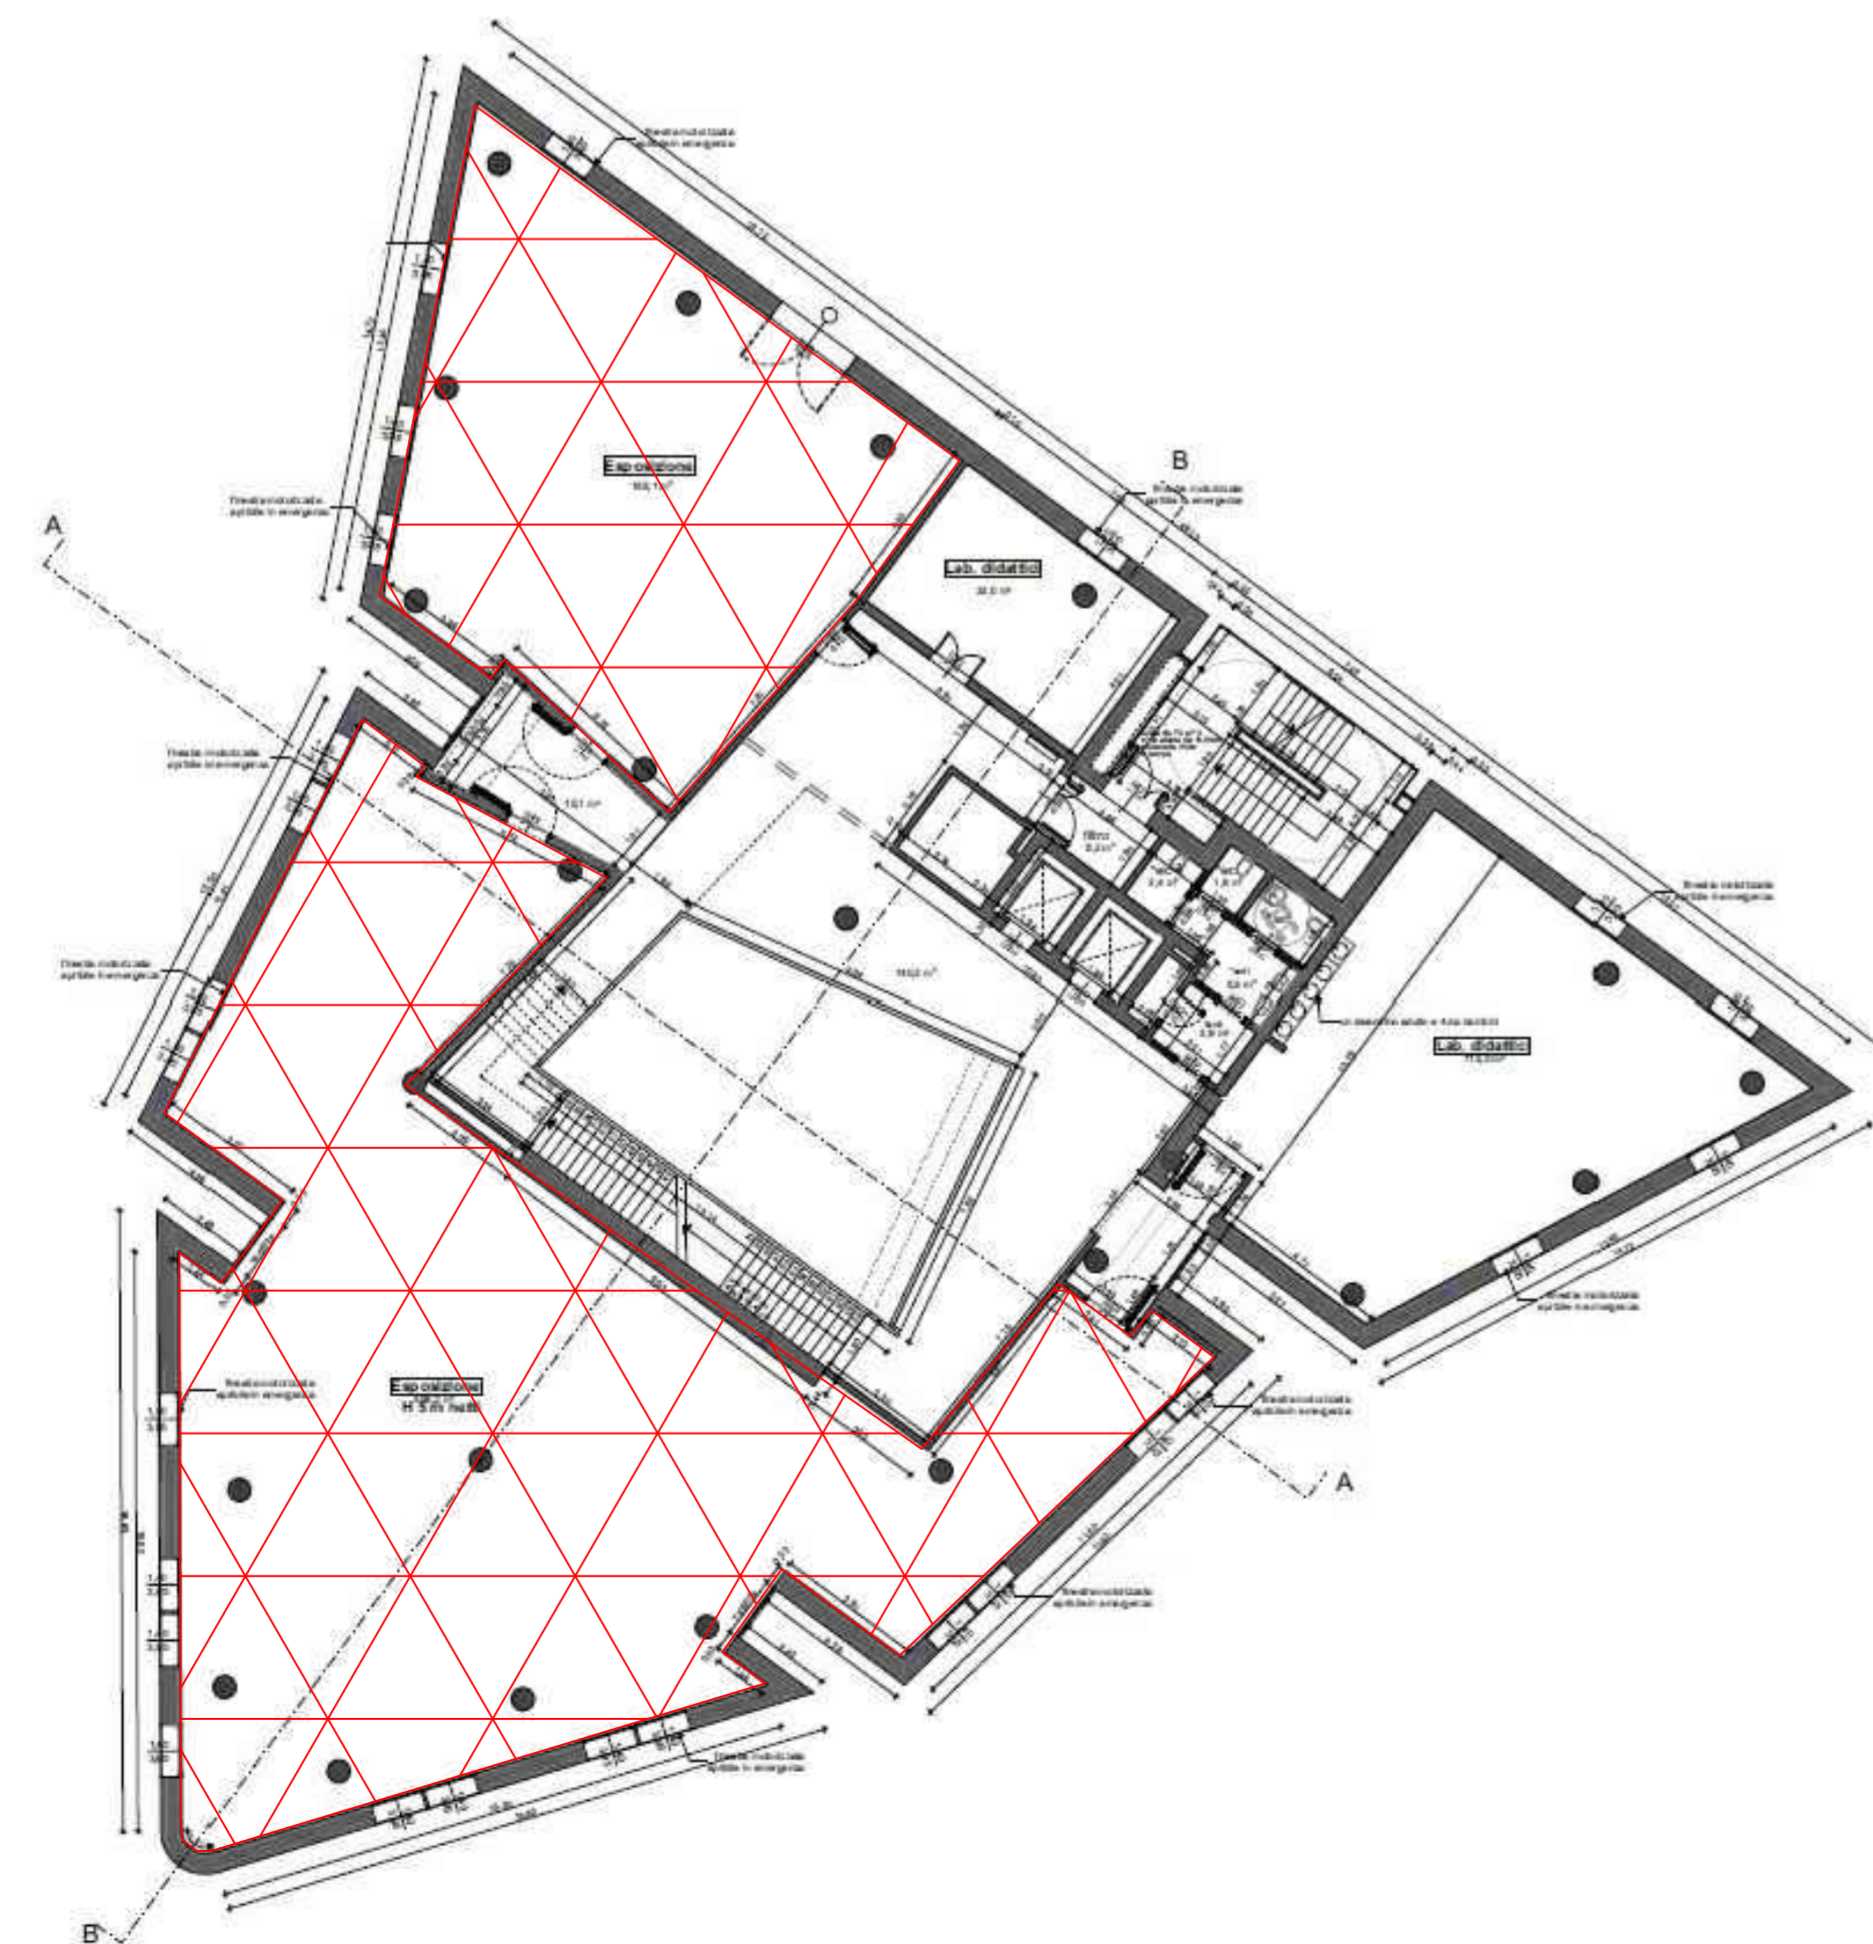

PIANO SECONDO  
H=5.00 ml.

REGIONE VENETO - COMUNE DI JESOLO (VE)  
U.O.PATRIMONIO



DITTA:

**COMUNE DI JESOLO**  
Via Sant' Antonio, 11  
30016 Jesolo (VE)

Allegato "A":  
Area di Concessione spazi del JMuseo

DATA:

Maggio 2025

IL RESPONSABILE DEL PROCEDIMENTO:

Dimitri Ing. Bonora

ALLEGATO:

Unico

IL DISEGNATORE:

Walter Geom. Pavanello