

LEGENDA STRALCI FUNZIONALI


 S.F.1

 S.F.1

 NON OGGETTO DELLA PRESENTE ISTANZA: S.F.2 E DORSALE

LEGENDA:

-  VERDE PUBBLICO
-  PISTA CICLABILE DORSALE E PARCO
-  STRADE
-  MARCIAPIEDI
-  CANALE FORNAZZI
-  PISTA PEDONALE PARCO
-  ctr
-  parcheggi pubblici
-  ambito comparto
-  numerazione lotti
-  accesso carraio

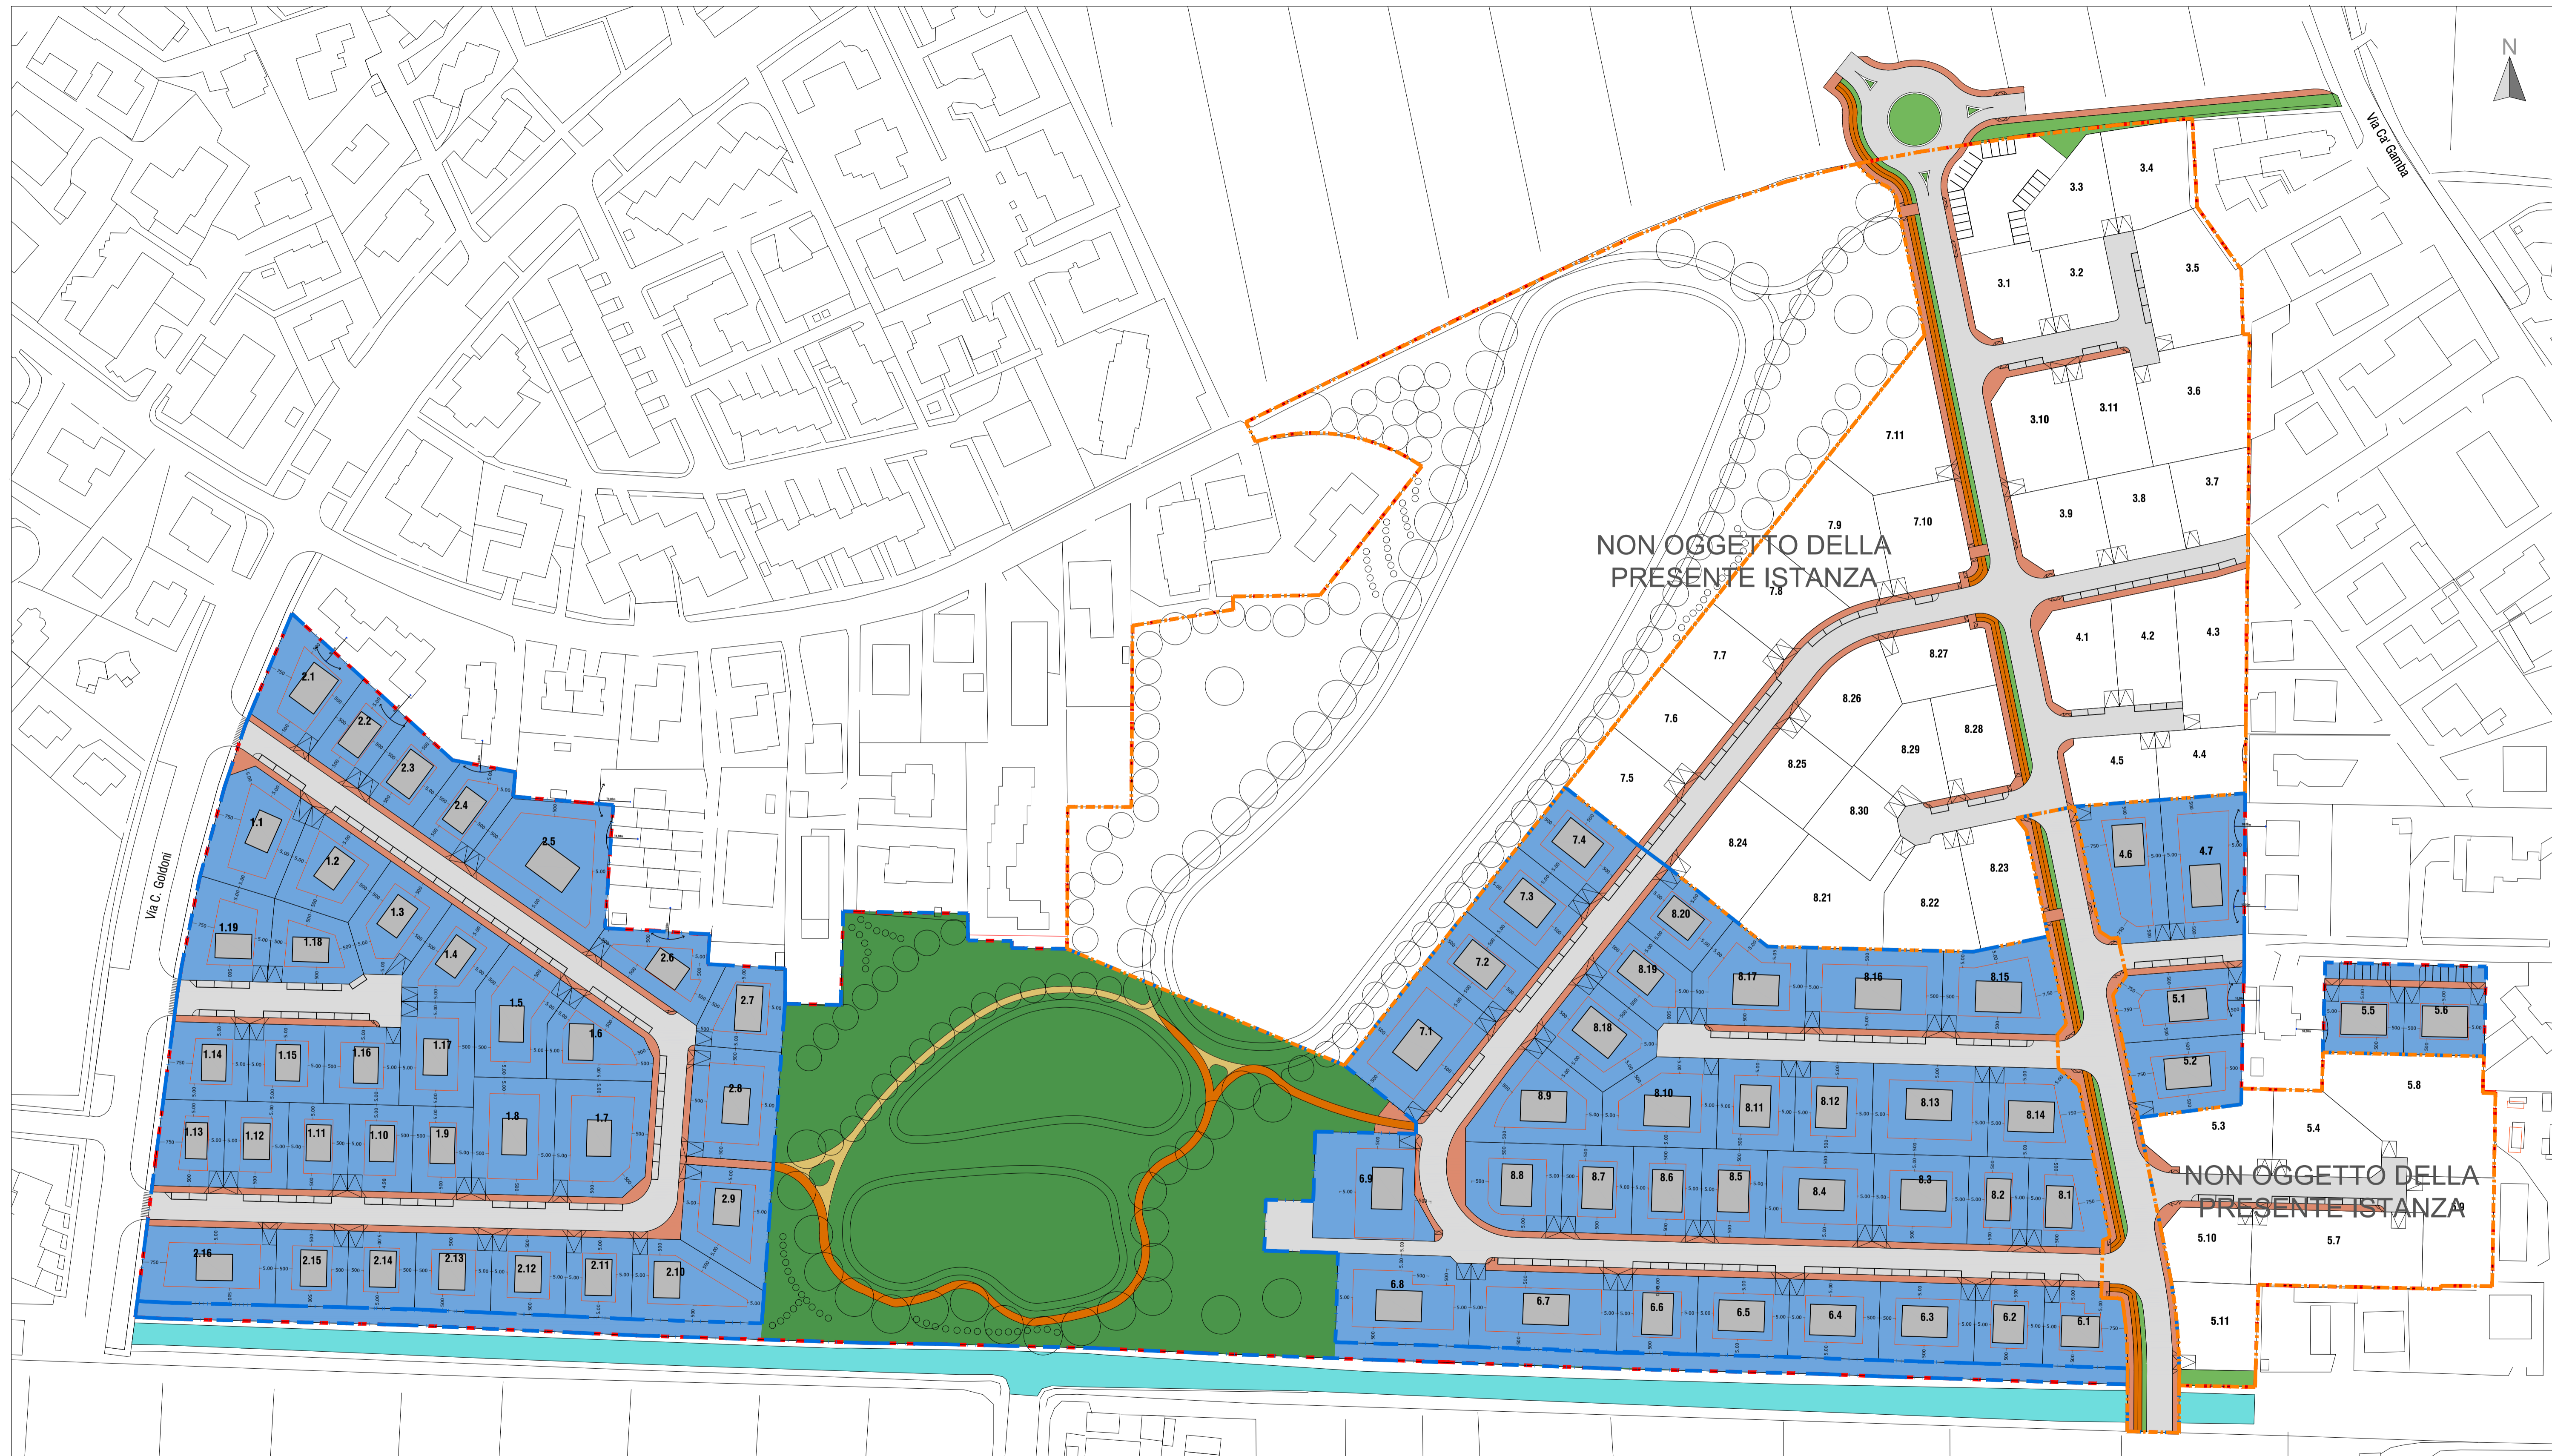

COMUNE DI JESOLO PROVINCIA DI VENEZIA
PERMESSO DI COSTRUIRE PER OPERE DI URBANIZZAZIONE
 PIANO PARTICOLAREGGIATO DENOMINATO "CAMPAÑA" - COMPARTO 3A - S.F.1
 LIMITI DI INVILUPPO PRIMO STRALCIO FUNZIONALE - S.F.1
 PLANIMETRIA GENERALE SCALA
 DICEMBRE 2017 1:1.000
ELABORATO