



ESTRATTO C.T.R. - 1:5000




CENTRO CIVICO - Pianta Piano Terra

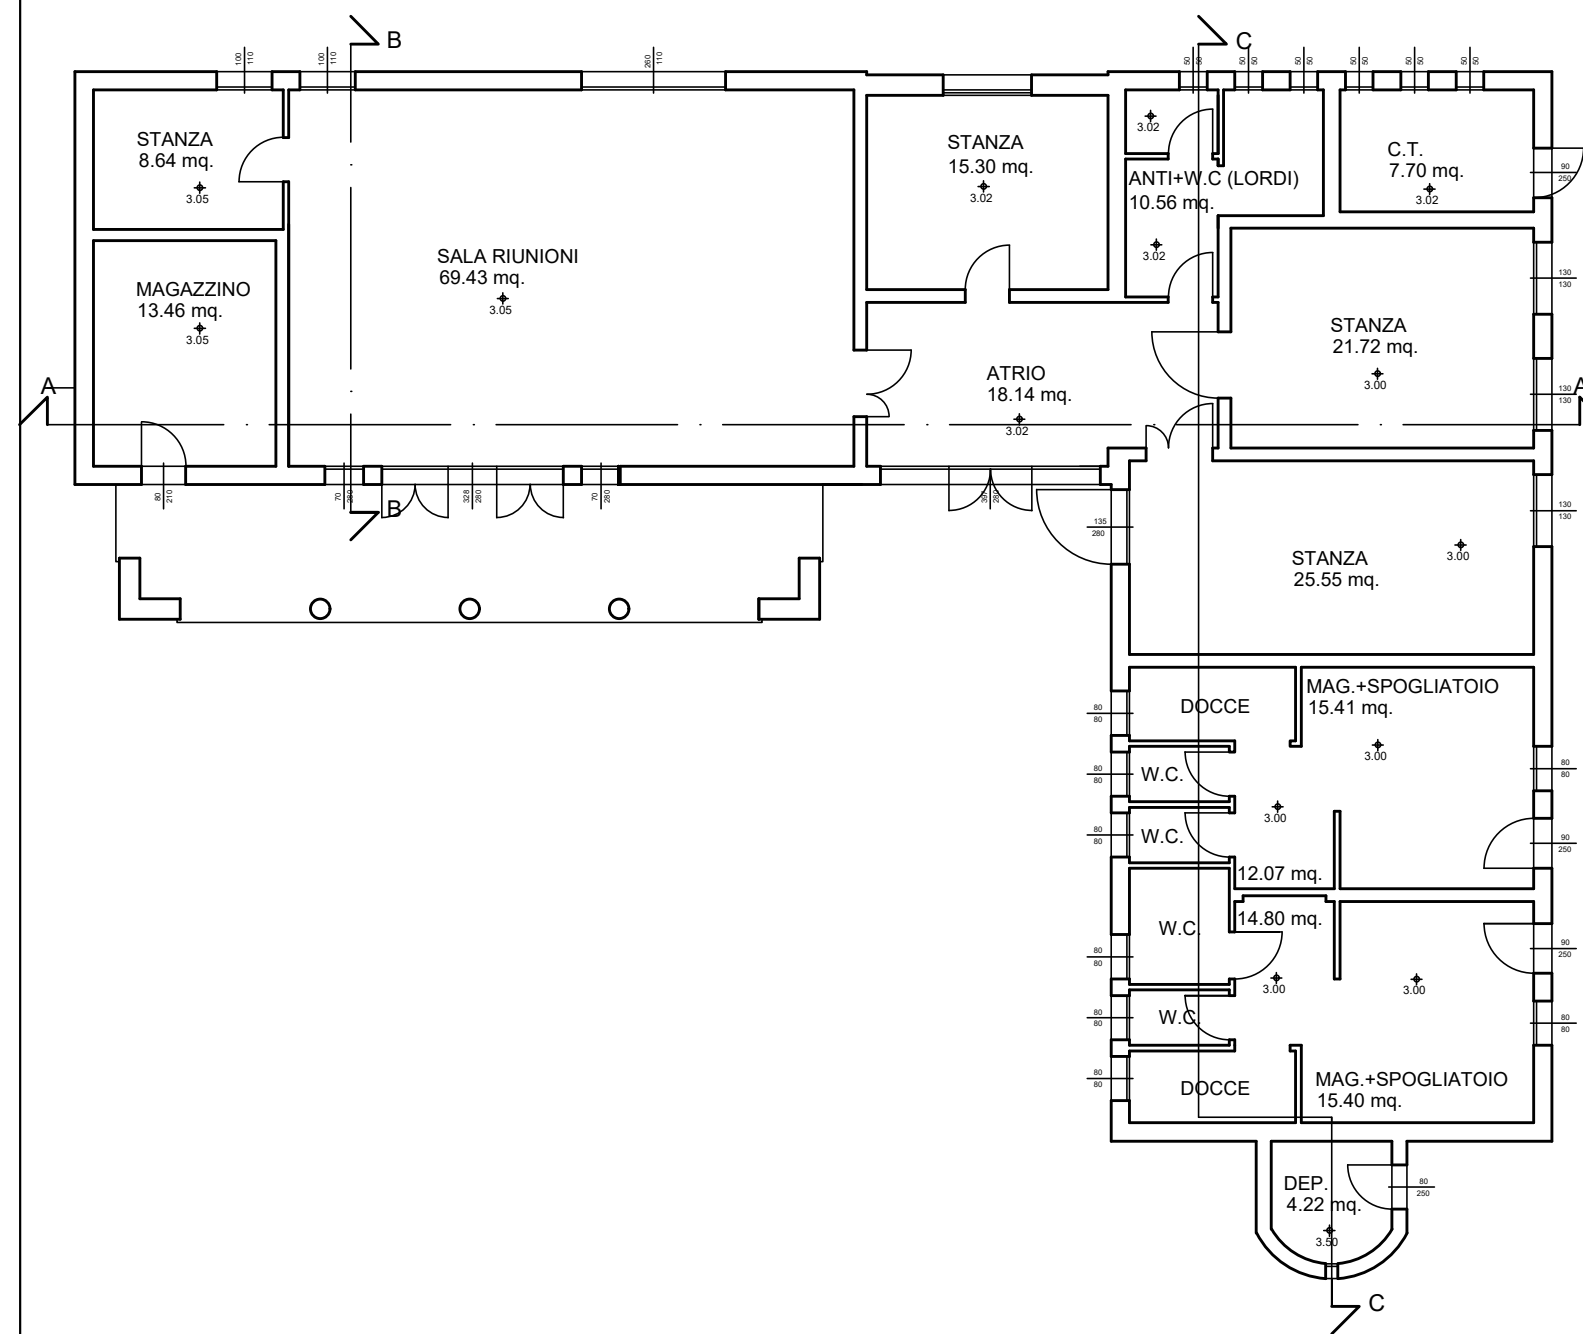

CENTRO CIVICO - PROSPETTO OVEST

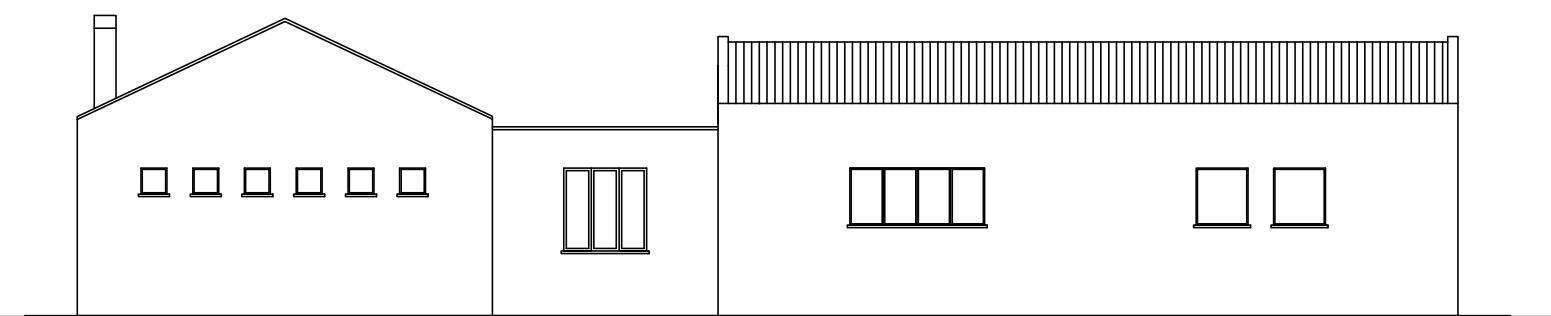

CENTRO CIVICO - PROSPETTO EST

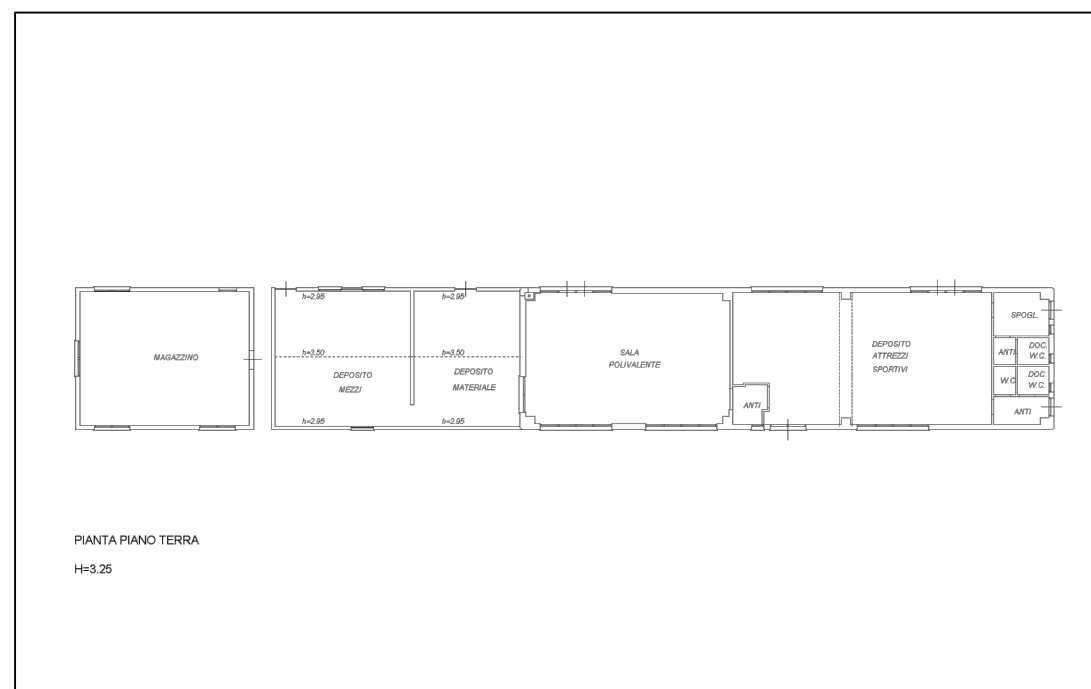

SPOGLIATOI - ESTRATTO CATASTALE

CENTRO CIVICO



SPOGLIATOI



CAMPO DA CALCIO



COMUNE DI JESOLO - PROVINCIA VENEZIA

U.O. PATRIMONIO



DITTA PROPRIETARIA E RICHIEDENTE:
COMUNE DI JESOLO
 Via Sant' Antonio, 11
 30016 Jesolo (VE)

OGGETTO:

ALLEGATO A CONCESSIONE: CENTRO CIVICO, CAMPO DA CALCIO E SPOGLIATOI

DATI FABBRICATO:

MANUFATTI EDILIZI SITI IN COMUNE DI JESOLO (VE) -
 VIA FORNERA
 FOGLIO 43 - MAPPALE 94


- ESTRATTO C.T.R.
- Pianta e Prospetti
- Estratti Catastali
- Documentazione Fotografica

DATA:
 Maggio 2026

IL RESPONSABILE DEL PROCEDIMENTO
 Claudio Dott. Vanin

TAVOLA:
 Unica

I DISEGNATORI:
 Walter Geom. Pavanello

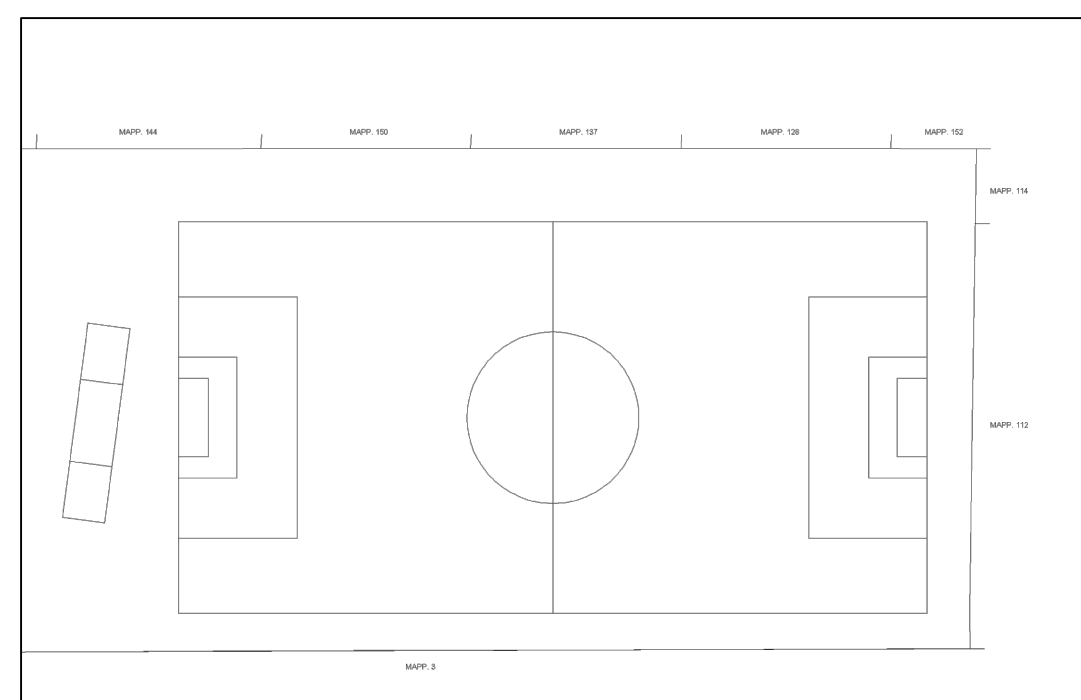

CAMPO DA CALCIO - ESTRATTO CATASTALE